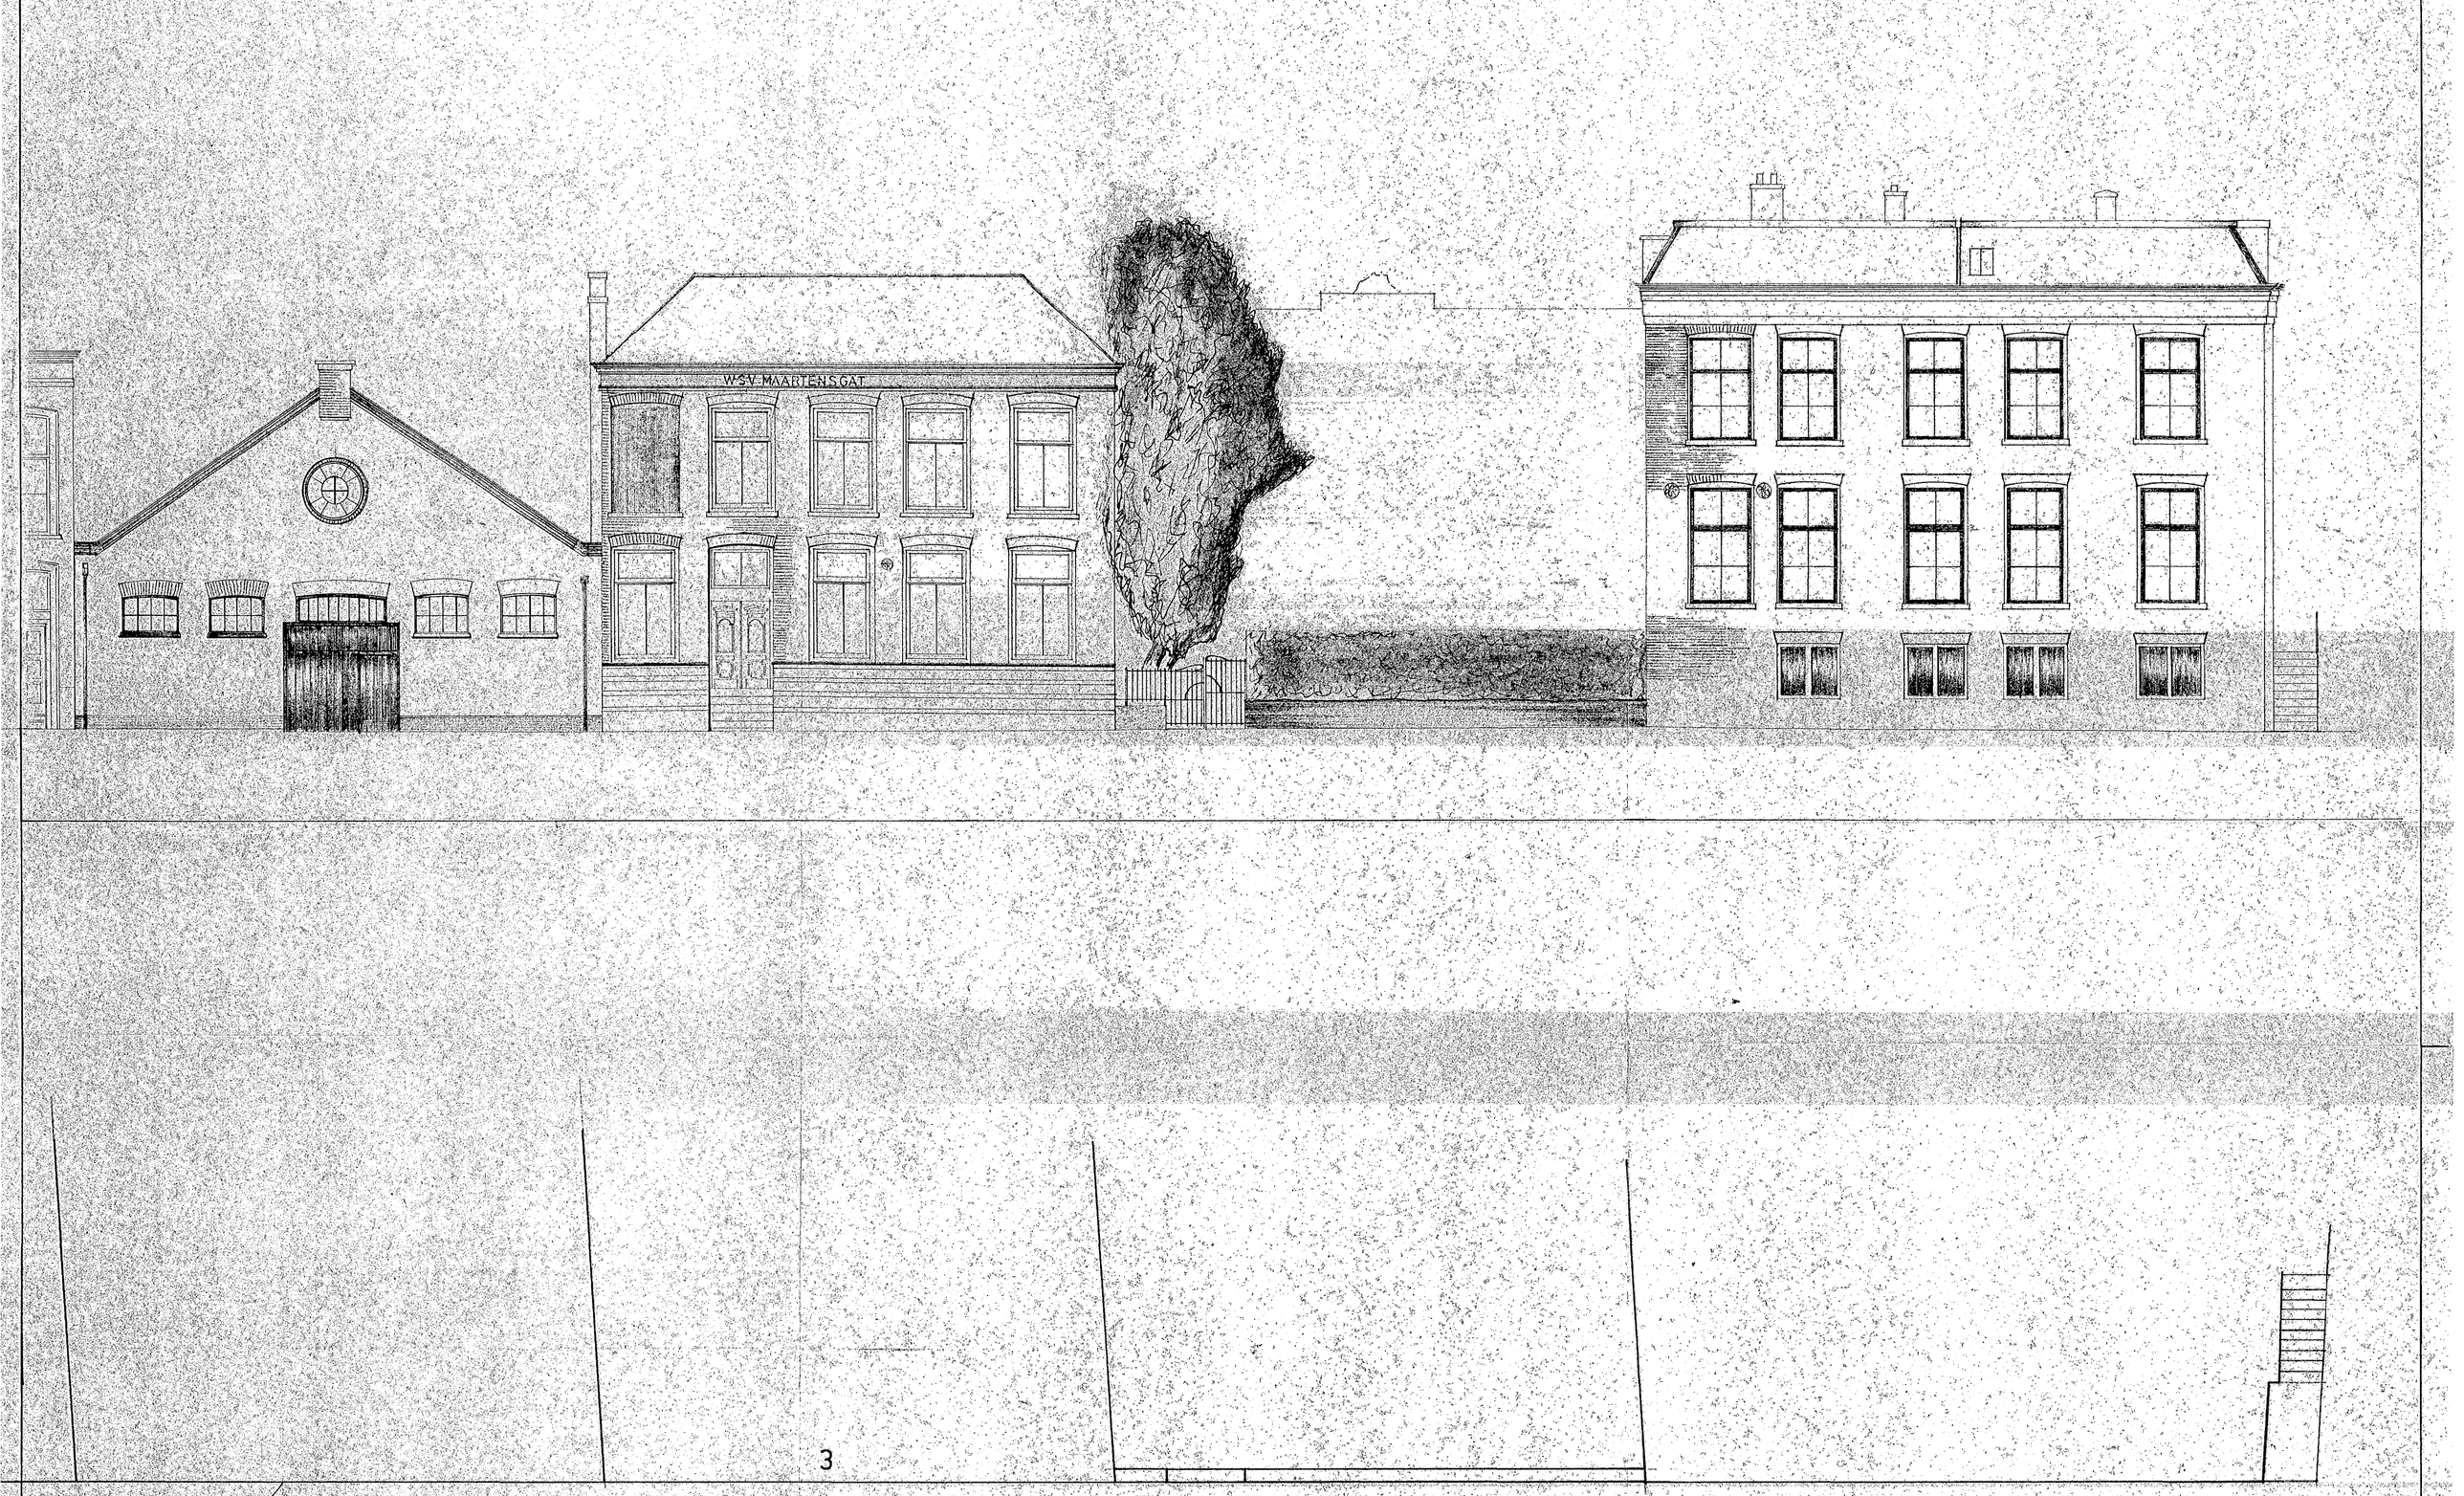

3

MAARTENSGAT

Openbare Werken en Stadsontwikkeling
DORDRECHT
Afd. Verbetering Oudbouw

gemeente dordrecht openbare werken en stadsontwikkeling afd. monumentenzorg	get. JVDP	5-4-'77
	gez.	
onderwerp STRAATWANDEN	bijbehorende tek.	gew.: schaal. 1:100
omschrijving MAARTENSGAT T/M 5	tekeningnummer.: 382 111	formaat. 63×80

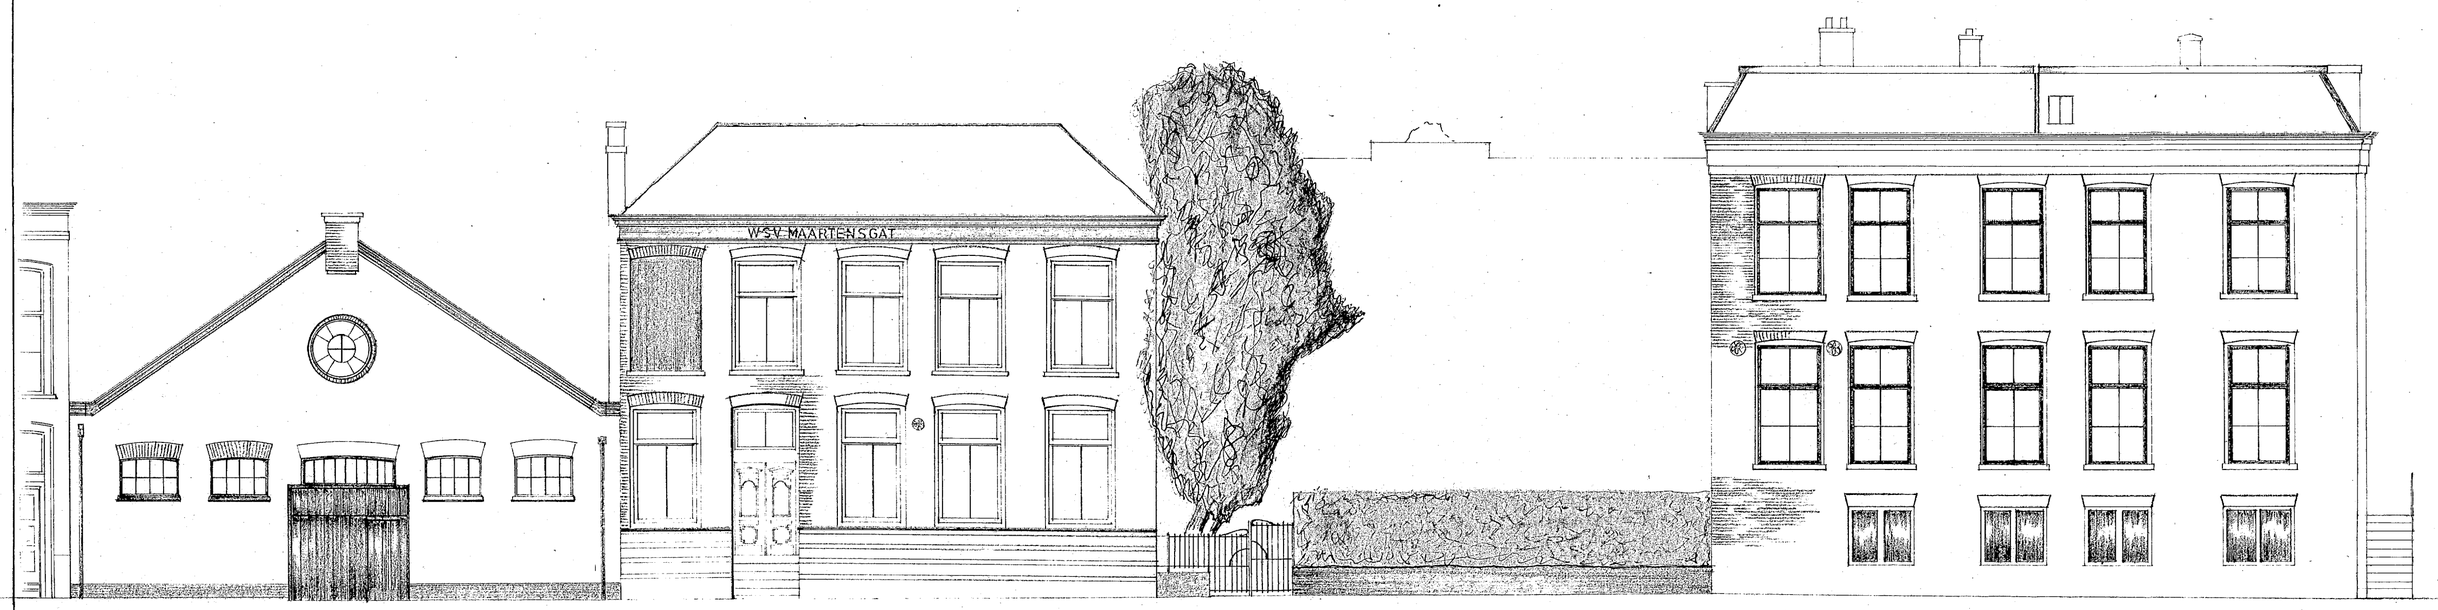

3

MAARTENSGAT

14 DEC. 1977

gemeente dordrecht openbare werken en stadsontwikkeling afd. monumentenzorg	get.: JVDP	5-4-77
	gez.:	
onderwerp: STRAATWANDEN		gew.:
	bijbehorende tek.:	schaal: 1:100
omschrijving: MAARTENSGAT T/M 5		formaat: 63x80
	tekeningnummer: 382 111	

ZOLDERVERDIEPING

II VERDIEPING

ZUIVERE BELOOP DER GEVELLIJNEN AAN DE MARIENBORNSTRAAT

BEGANE GROND

VOORSTRAAT

MARIENBORNSTRAAT

WINGAARDSTRAAT

D.O.W. & STADSONTWIKKELING DORDRECHT

OPMETING VAN DE PANDEN AAN DE NOORDZIJDE DER MARIENBORNSTRAAT TUSSEN VOORSTRAAT EN WINGAARDSTRAAT, SCHAAL 1:100

VOORGEVELS EN PLATTEGRONDEN

NOVEMBER 1975 AFD. MON. ZORG. A

VOORSTRAAT

27 OKT. 1976

gemeente dordrecht	get.	
openbare werken en stadsontwikkeling afd. monumentenzorg	gem.	
onderwerp: BLEEVENHOEK	tekeninhoud:	schaal: 1:100
omschrijving: MARIENBORNSTRAAT VOORGEVELS EN PLATTEGRONDEN	tekeningnummer:	formaat: 100x70
		R 373 - 24

WEESHUISSTRAAT

SCHOOLGEBOUW AS WEESHUISKLEIN

GEVEL WEESHUISKLEIN

OPENBARE WERKEN EN VOLKSHUISVESTING
DORDRECHT. ,1960.
AFDELING STADSONTWIKKELING

MATTENKADE 6

SCHAAL 1:100

UITLOOP VOORSTRAATSHAVEN

1 2 3 4 5 6 7 8

KORTE GELDERSEKADE

~~ZAKKENDRAGERS-~~
MAZELAARS- BRUG

2 4 4 6 8 10 12 14

HOOIKADE

VEERSTEIGER

OUDEMAAS

MAZELAARSSTRAAT

LANGE GELDERSEKADE

MAARTENSGAT

MAARTENSGAT

Openbare Werken en Stadsontwikkeling
DORDRECHT
Afd. Verbetering Oudbouw

gemeente dordrecht	get. jvdp	1-3-'77	
openbare werken en stadsontwikkeling afd. monumentenzorg	gez.		
onderwerp: STRAATWANDEN	bijbehorende tek.	gew. schaal 1:100	
omschrijving: kortegeldersekade 1-8 zakkendragersbrug mazelaarsstraat 2-14		formaat 80x126	
	tekeningnummer: R 382 108		

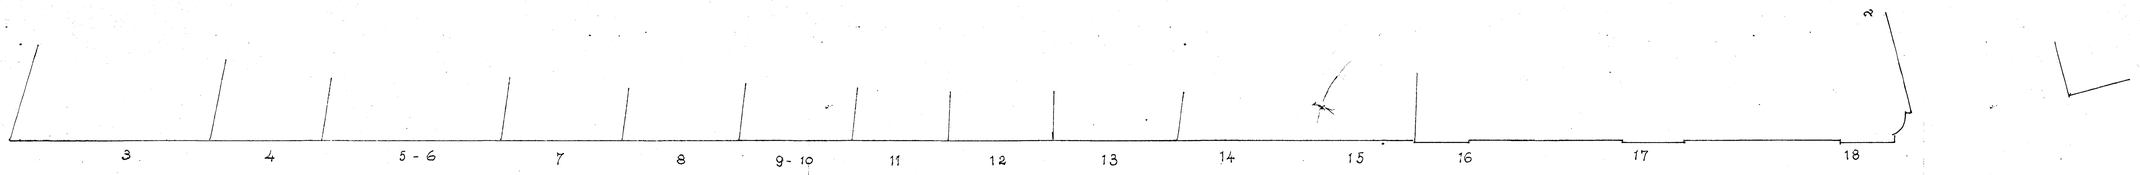

gemeente dordrecht openbare werken en stadsontwikkeling afd. monumentenzorg	get.: A.C.d.B.	
	gez.:	
onderwerp: STRAATWANDEN	bijbehorende tek.:	gew.: schaal: 1 : 100
omschrijving: MERWEKADE 3 t/m 18	tekeningnummer: R.385.	formaat: 105 x 65

NAP

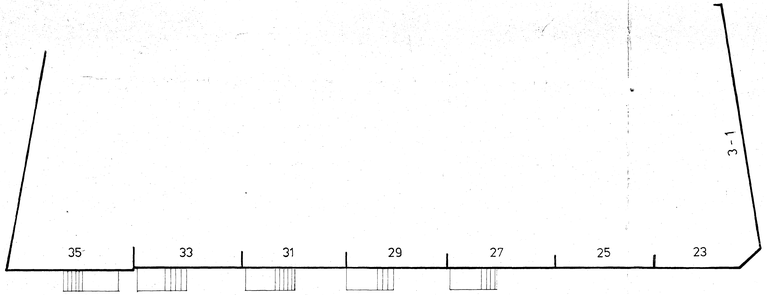

BOOMSTRAAT

BOLWERK

NAP

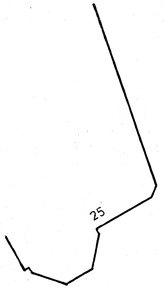

BOLWERK

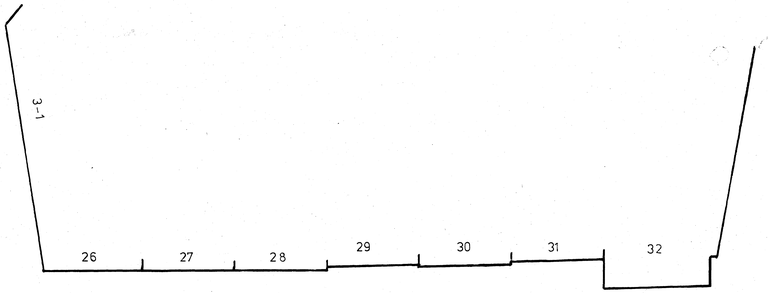

MERWEKADE

gemeente dordrecht openbare werken en stadsontwikkeling afd. monumentenzorg	get. R.L.A.B.	
onderwerp: STRAATWANDEN	gew.	
	bijbehorende tek.	schaal: 1:100
omschrijving: BOOMSTRAAT 23-35, MERWEKADE 25-32, BOLWERK 1-3		formaat: 60x147
	tekeningnummer:	R 385 A

gemeente dordrecht
openbare werken en stadsontwikkeling
afd. monumentenzorg

gem.		1969
gez.		
onderwerp: STRAAT WANDEN		gew.
omschrijving: MOLENSTRAAT OOST ZIJDE	bijbehorende tek.:	schaal: 1:100
	tekeningnummer: R 300_2	formaat: 30x105

Openbare Werken en Stadsontwikkeling
DORDRECHT
Afd. Verbetering Oudbouw

VOORSTRAAT

MOLENSTRAAT

2 4_6_8 10 12 14 16

MOLENSTRAAT

SUIKERSTRAAT

SIJKERSTRAAT

MOLENSTRAAT

5

3

MOLENSTRAAT

VOOR-STRAAT

gemeente dordrecht	get.	1969
openbare werken en stadsontwikkeling		
afd. monumentenzorg	ger.	
objectwerk: STRAATWANDEN		gew.
omschrijving: MOLENSTRAAT WEST ZIJDE	tijdschaal tek.	schaal 1:100
	tekeningnummer: R 300_14	formaat 30x105

Openbare Werken en Stadsontwikkeling
DORDRECHT
Afd. Verbetering Oudbouw

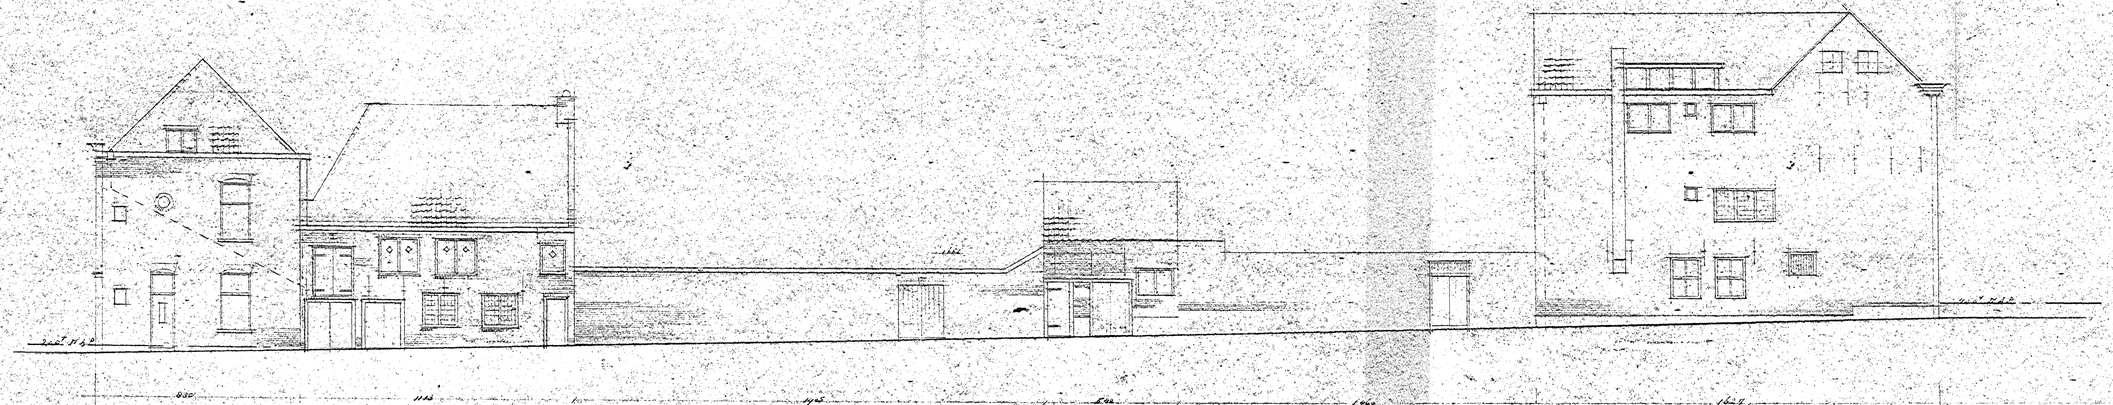

gemeente dordrecht openbare werken en stadsontwikkeling afd. monumentenzorg		
	get.:	AUG 71
	k.w.t.	OKT 76
	gez.:	
onderwerp: STRAATWANDEN		gew.:
	bijbehorende tek.:	schaal: 1:100
omschrijving: MUSEUMSTRAAT 1–27		formaat: 30x105
	tekeningnummer:	R 317–13

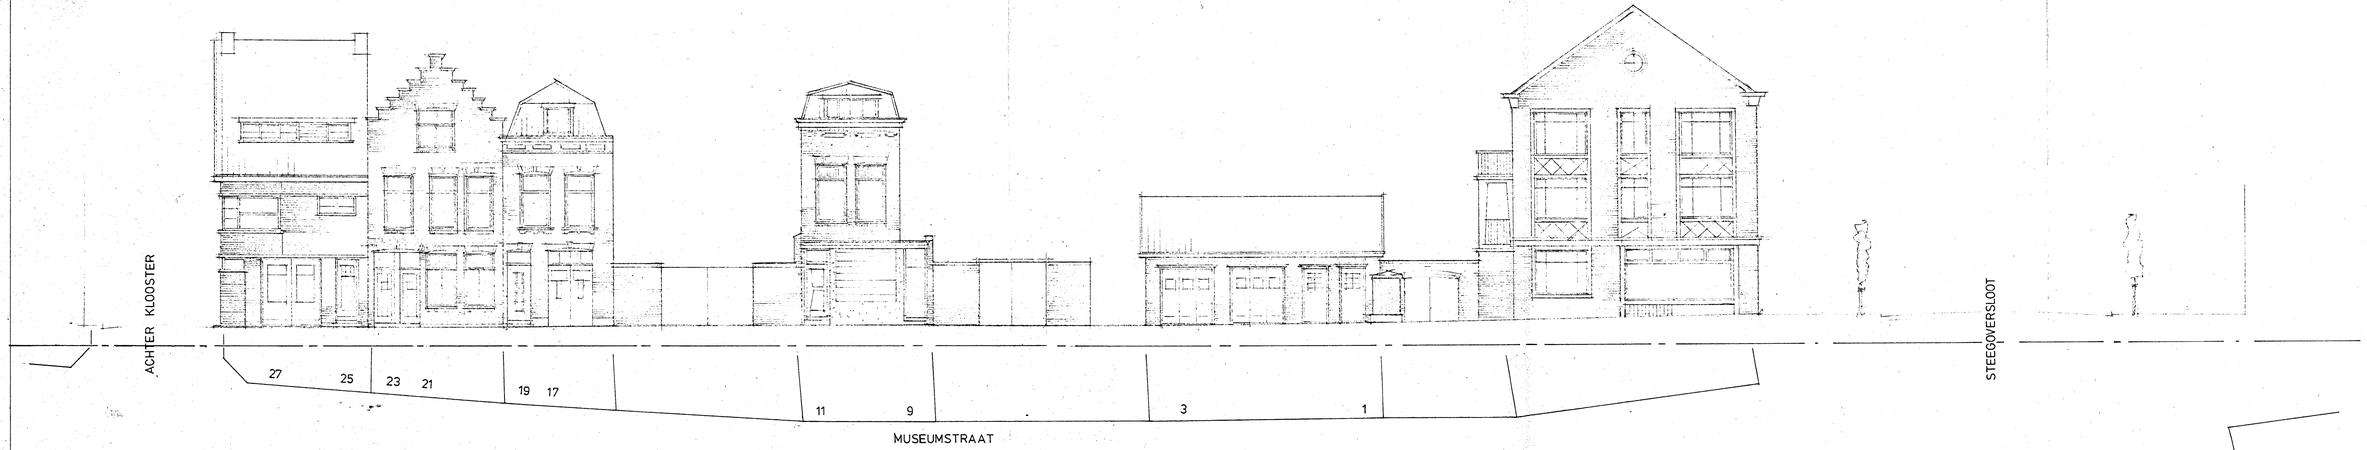

105x50

gemeente dordrecht
openbare werken en stadsontwikkeling
afd. monumentenzorg

get.	AUG 71
tek.	OKT 76
get.	

onderwerp: STRAATWANDEN

aanduiding: MUSEUMSTRAAT 29 - 67

	get.
tekeningschaal:	schaal 1:100
tekeningnummer:	formaat 30x190
	R 317-12

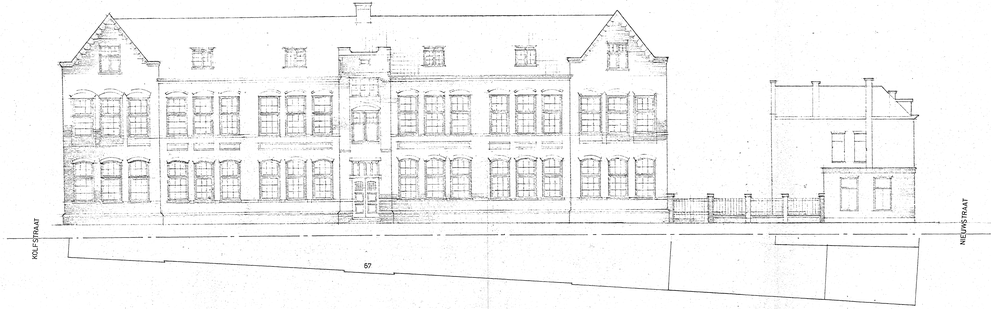

gemeente dordrecht openbare werken en stadsontwikkeling afd. monumentenzorg	get. JVDP	OKT 76
	sez.	
onderwerp STRAATWANDEN	bijbehorende tek.	gew. schaal 1:100
omschrijving MUSEUMSTRAAT 44 - 54 ARENDMAARTENSHOF"	tekeningnummer R - 317 - 17	formaat

Openbare Werken en Stadsontwikkeling
DORDRECHT
Afd. Verbetering Oudbouw

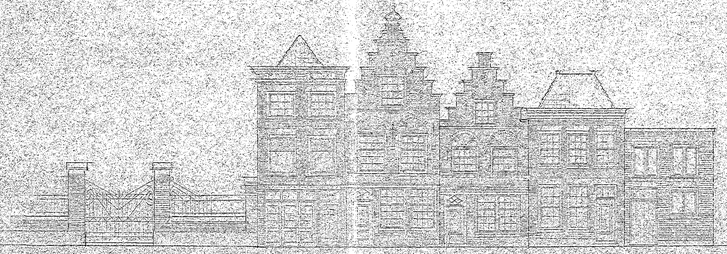

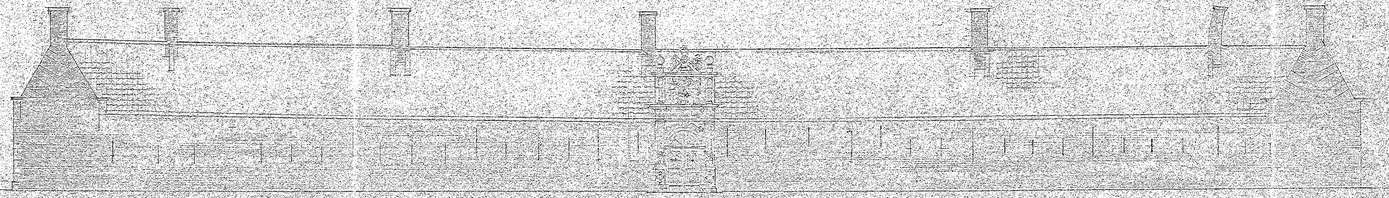

korte nieuwstraat

44 46 48 50 52 54

ARENDMAARTENS HOF

MUSEUMSTRAAT

gemeente dordrecht
openbare werken en stadsontwikkeling
afd. monumentenzorg

AUG 71
OKT 76

STRAATWANDEN

MUSEUMSTRAAT

1:100
30x150

R 31/7-11

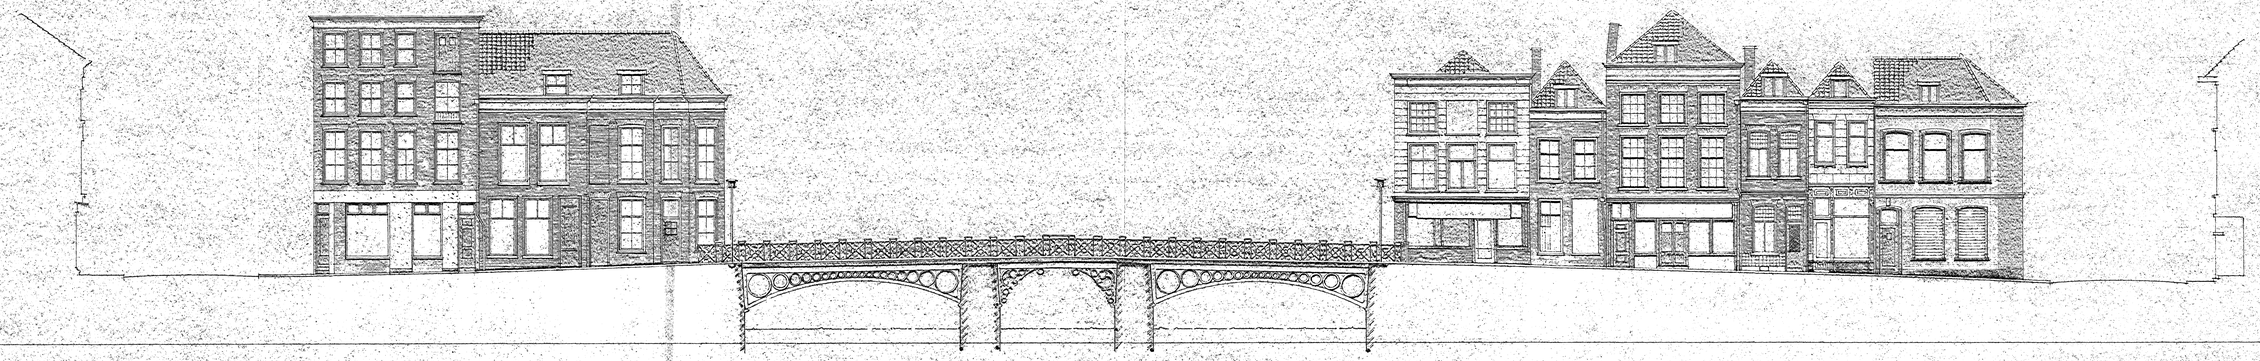

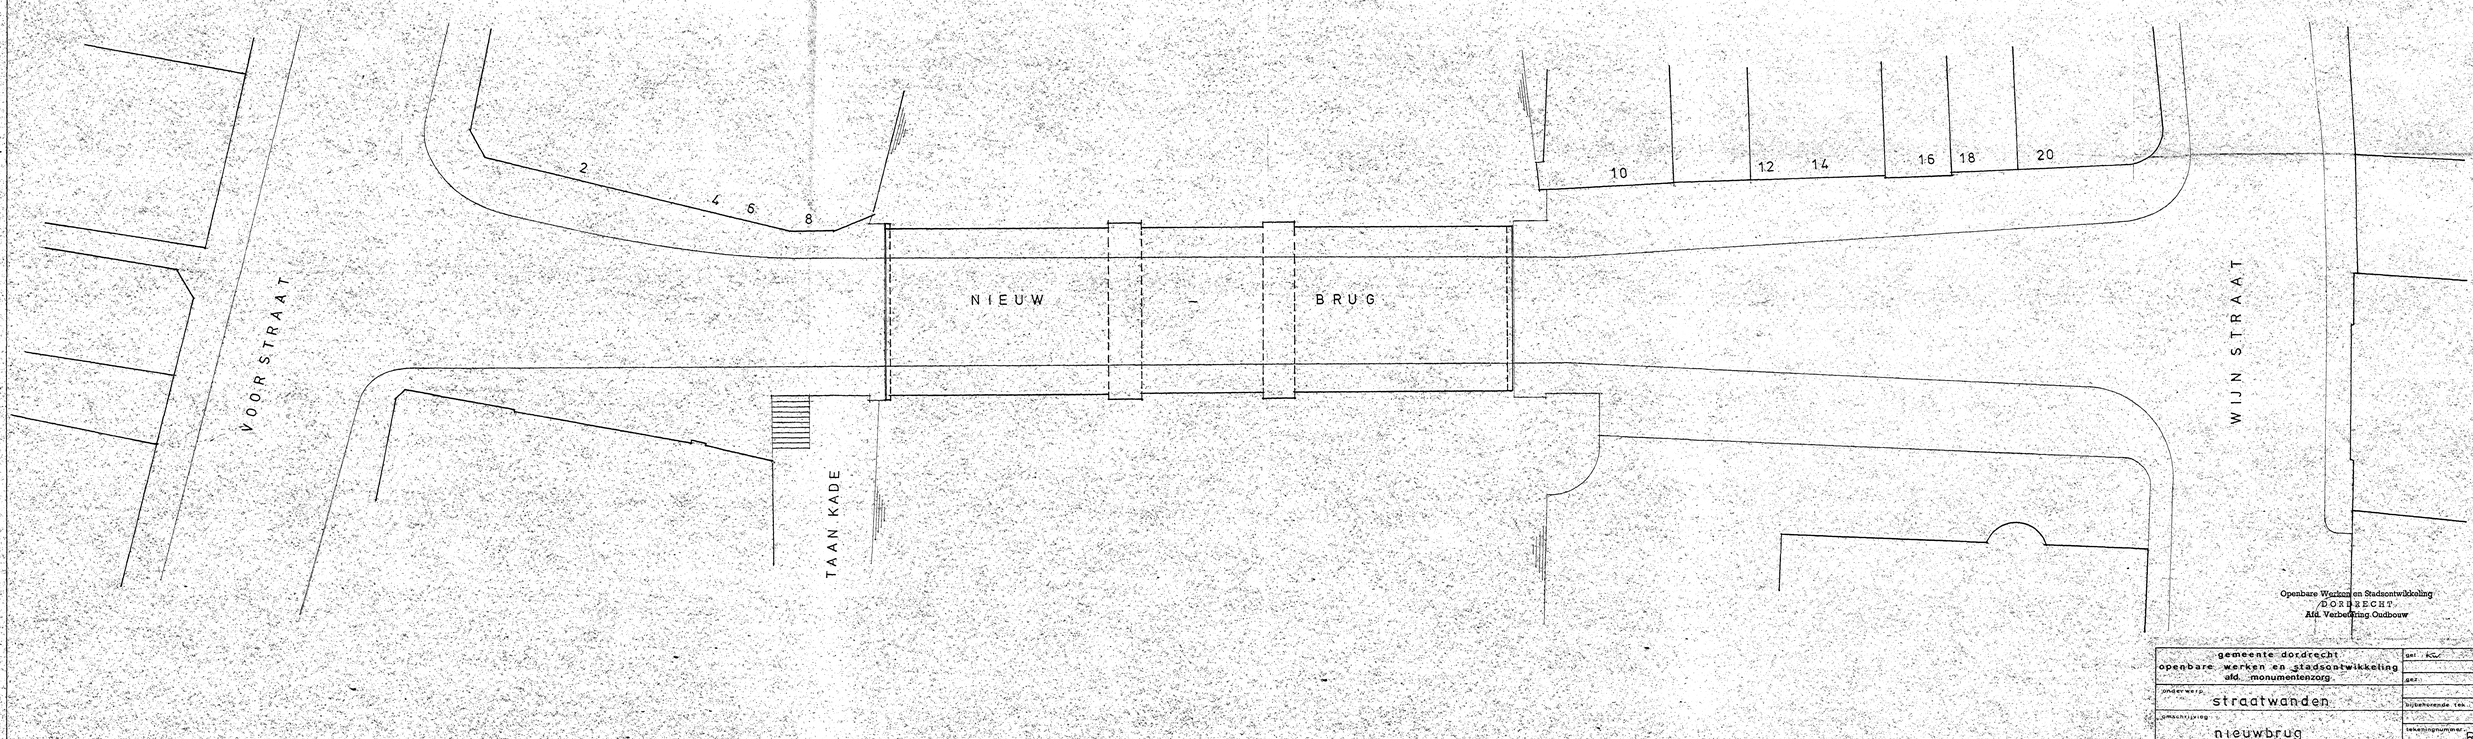

Openbare Werken en Stadsontwikkeling
DORDRECHT
Afd. Verbeelding Ondouw

gemeente dordrecht openbare werken en stadsontwikkeling afd. monumentenzorg	get.	12.0875
onderwerp straatwanden	bijbehorende tek.	schaal 1:100
omschrijving nieuwbrug	tekeningnummer	formaat 80x126 R 382 - 23

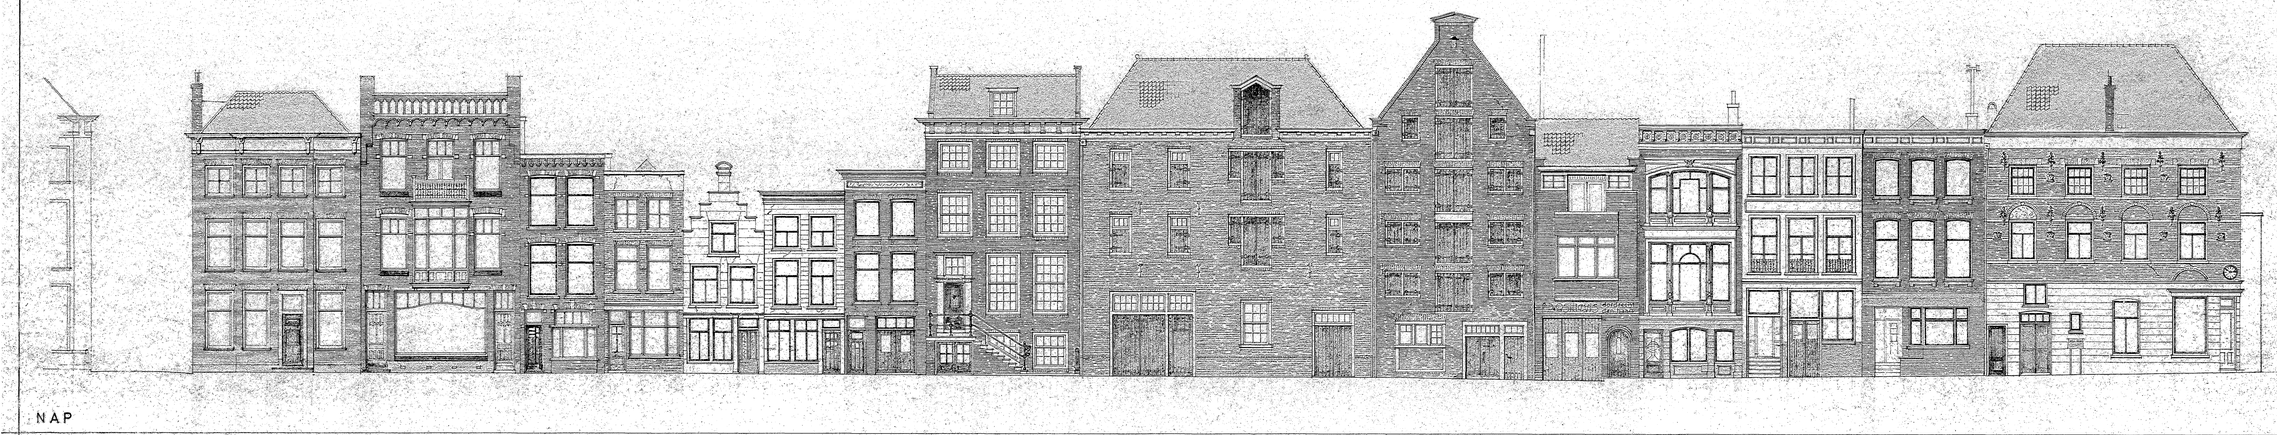

NAP

NAP

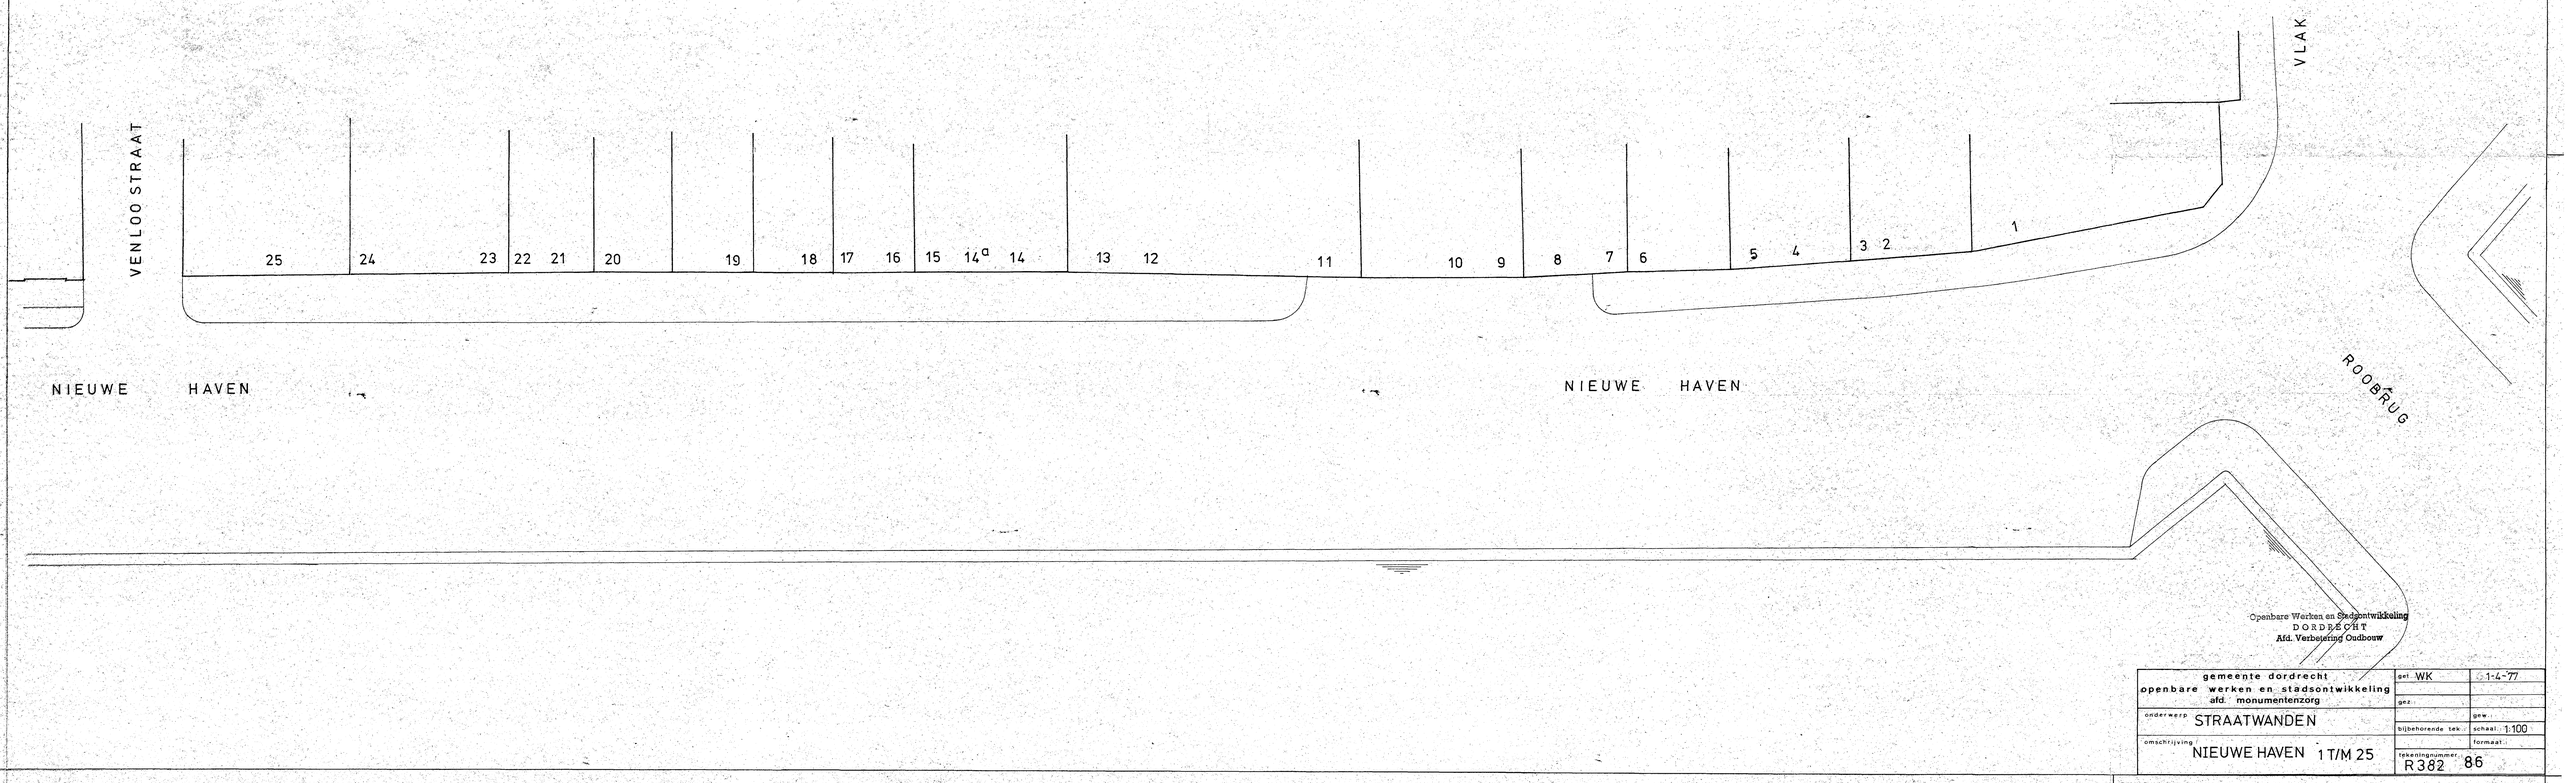

Openbare Werken en Stadontwikkeling
DORDRECHT
Afd. Verbetering Oudbouw

gemeente dordrecht openbare werken en stadsontwikkeling afd. monumentenzorg	get. WK	1-4-77
	gez.	
onderwerp STRAATWANDEN	bijbehorende tek.:	gew.: schaal: 1:100
omschrijving NIEUWE HAVEN 1 T/M 25	tekeningnummer R382 86	formaat:

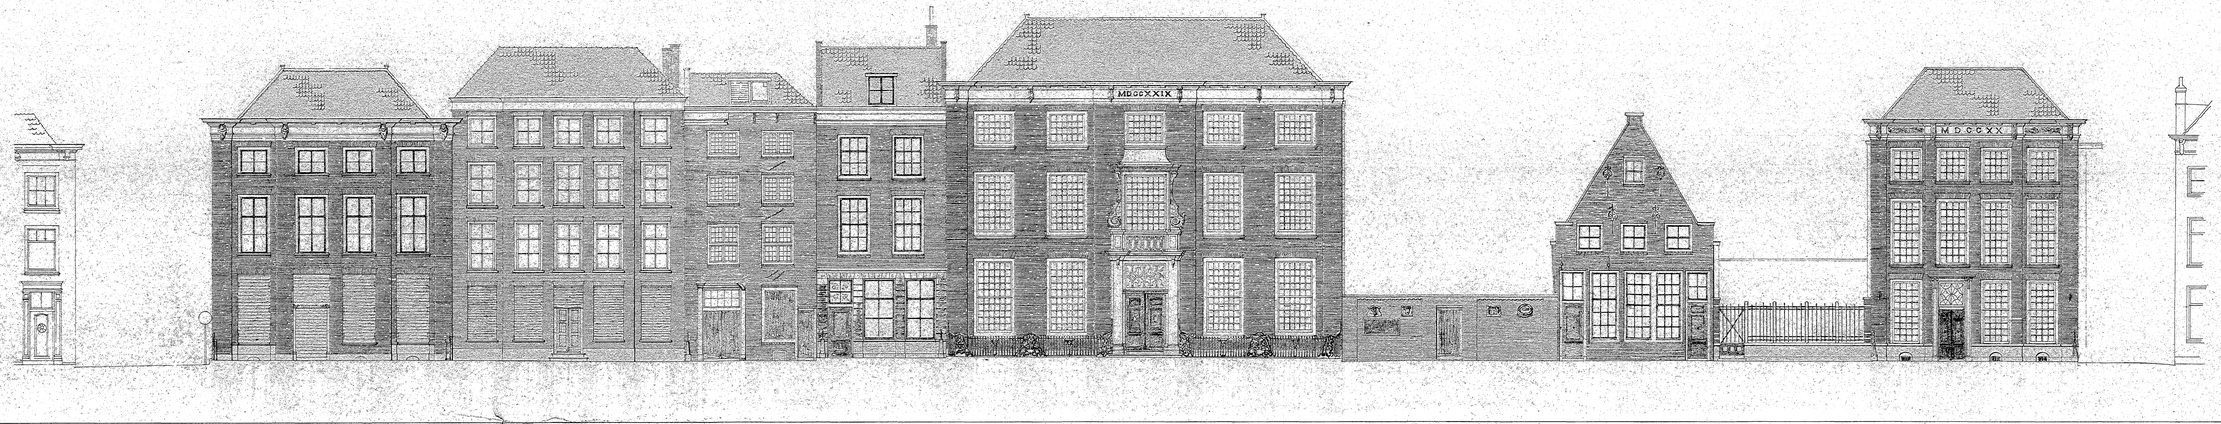

N.A.P.

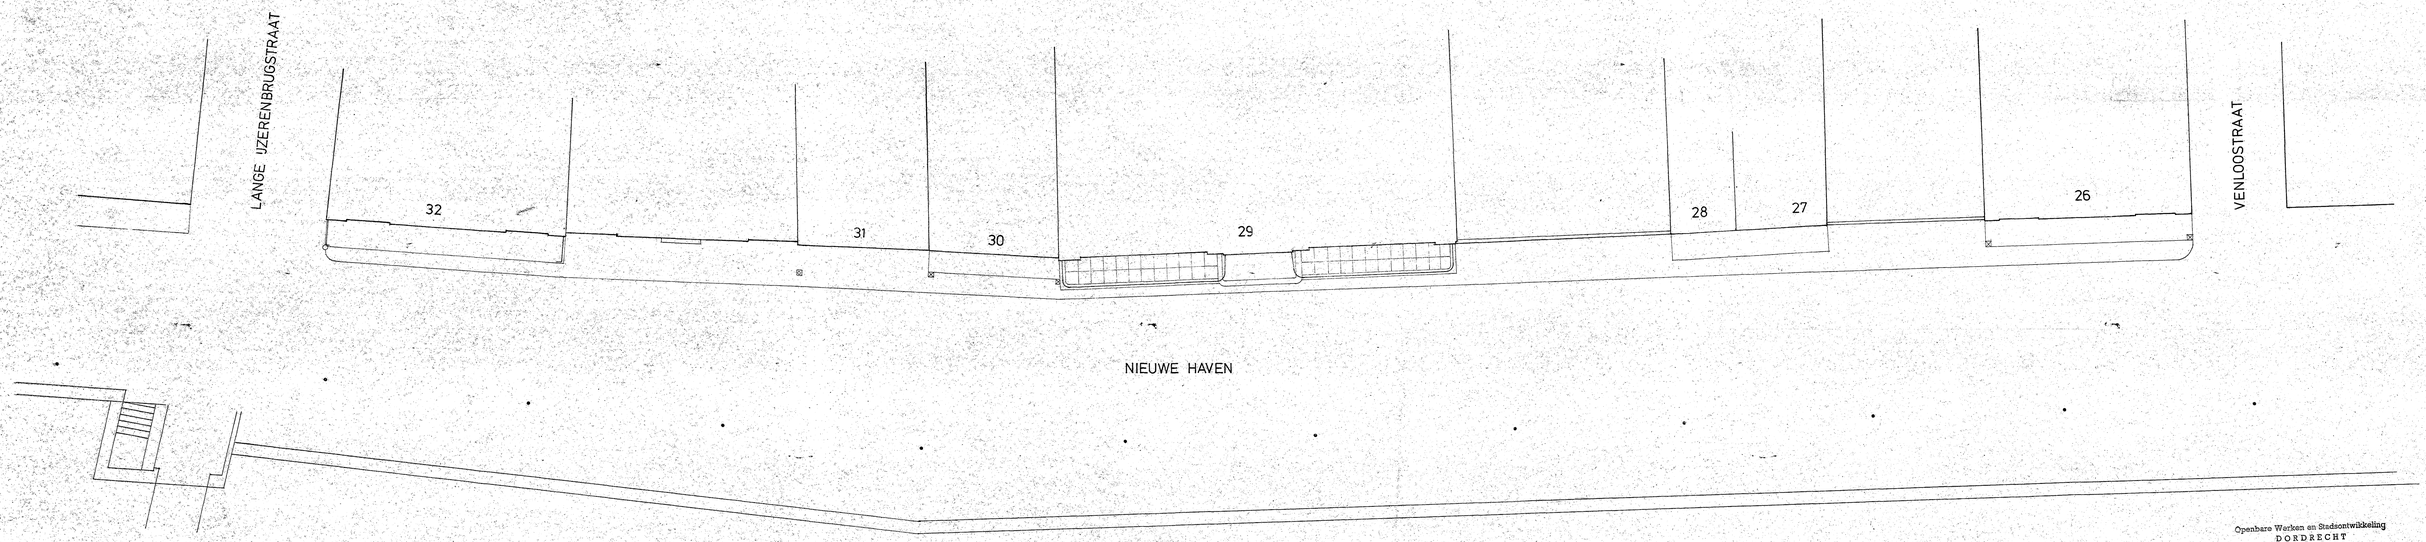

Openbare Werken en Stadsontwikkeling
DORDRECHT
Afd. Verbetering Oudbouw

gemeente dordrecht openbare werken en stadsontwikkeling afd. monumentenzorg	get. kvl.	7-1'77
	ger.	
onderwerp: STRAATWANDEN	bijbehorende tek.:	gem. schaal: 1:100
omschrijving: NIEUWE HAVEN 26-32	tekeningnummer:	formaat: 80x126 R 382-87

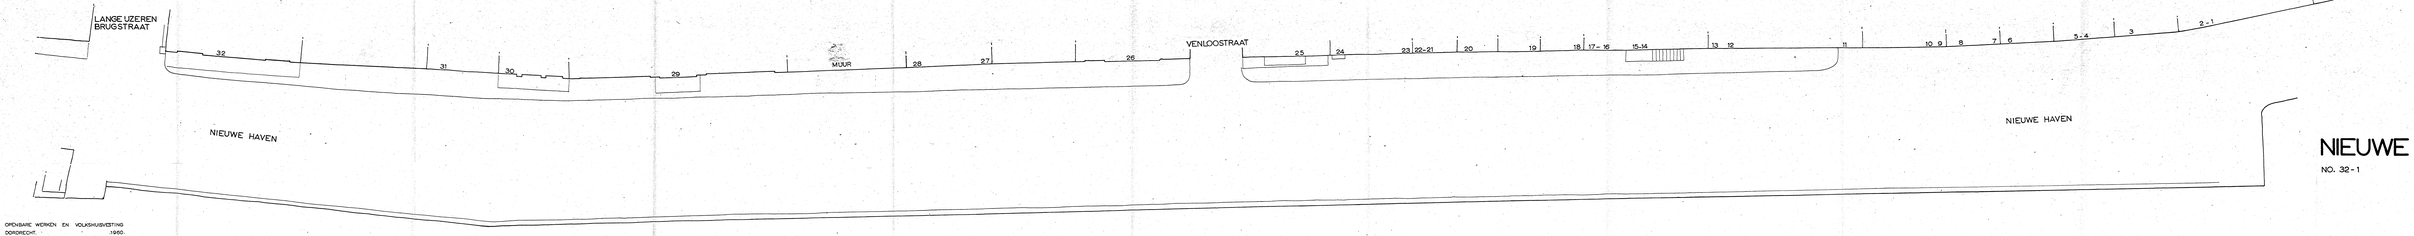

NIEUWE HAVEN

NO. 32-1 SCHAAL 1:100

OPENBARE WERKEN EN VOLKSHUISVESTING
DORDRECHT 1960.
AFDELING STADSOMWENTELING.

NAP

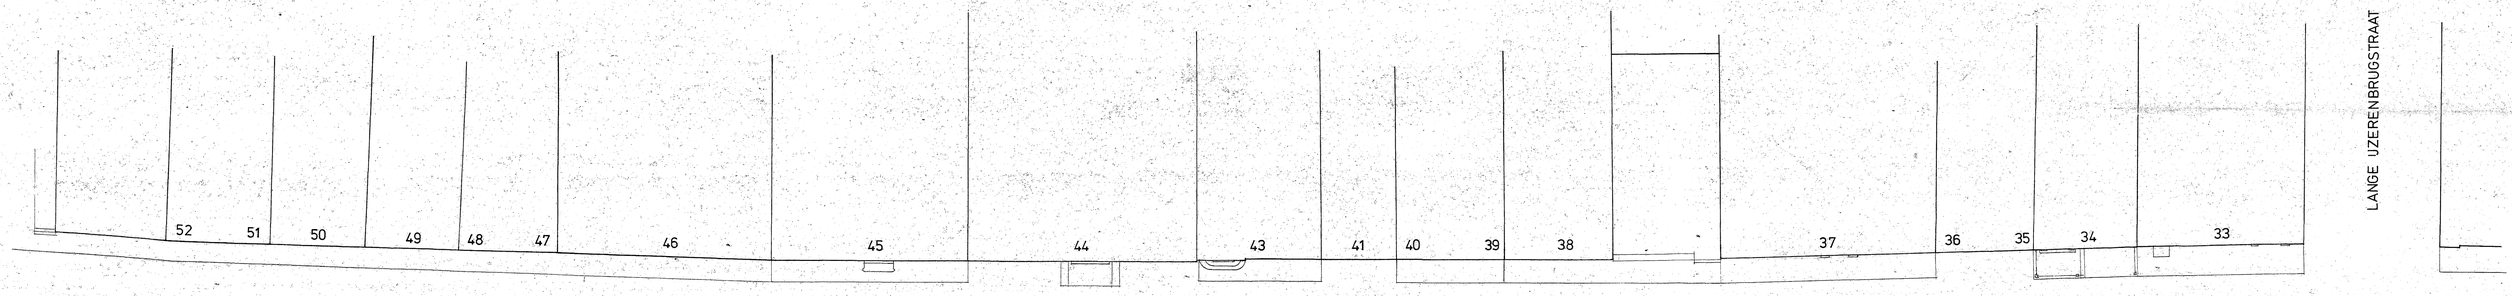

NIEUWE HAVEN

nieuwe haven

Openbare Werken en Stadsontwikkeling
DORDRECHT
Afd. Verbetering Oudbouw

gemeente dordrecht openbare werken en stadsontwikkeling afd. monumentenzorg	get.	4-1-77
	gez.	
onderwerp: STRAATWANDEN	bijbehorende tek.	gew.
		schaal: 1:100
omschrijving: NIEUWE HAVEN 33-52	tekeningnummer:	formaat: 80x126
		R 382-88

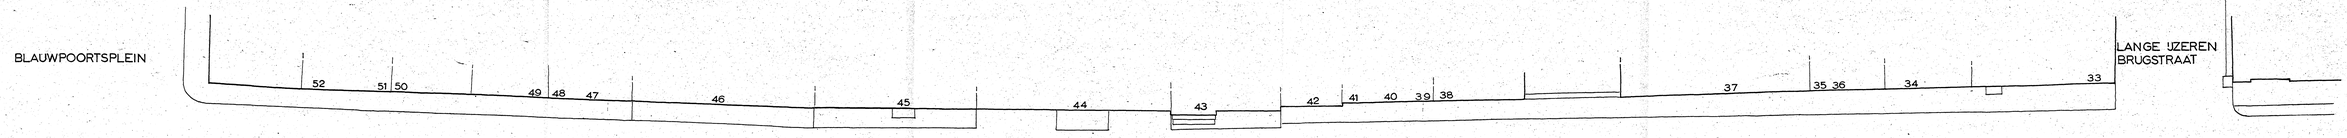

NIEUWE HAVEN

NO. 33 – 52

SCHAAL 1:100

OPENBARE WERKEN EN VOLKSHUISVESTING
DORDRECHT 1960.
AFDELING STADSONTWIKKELING.

4

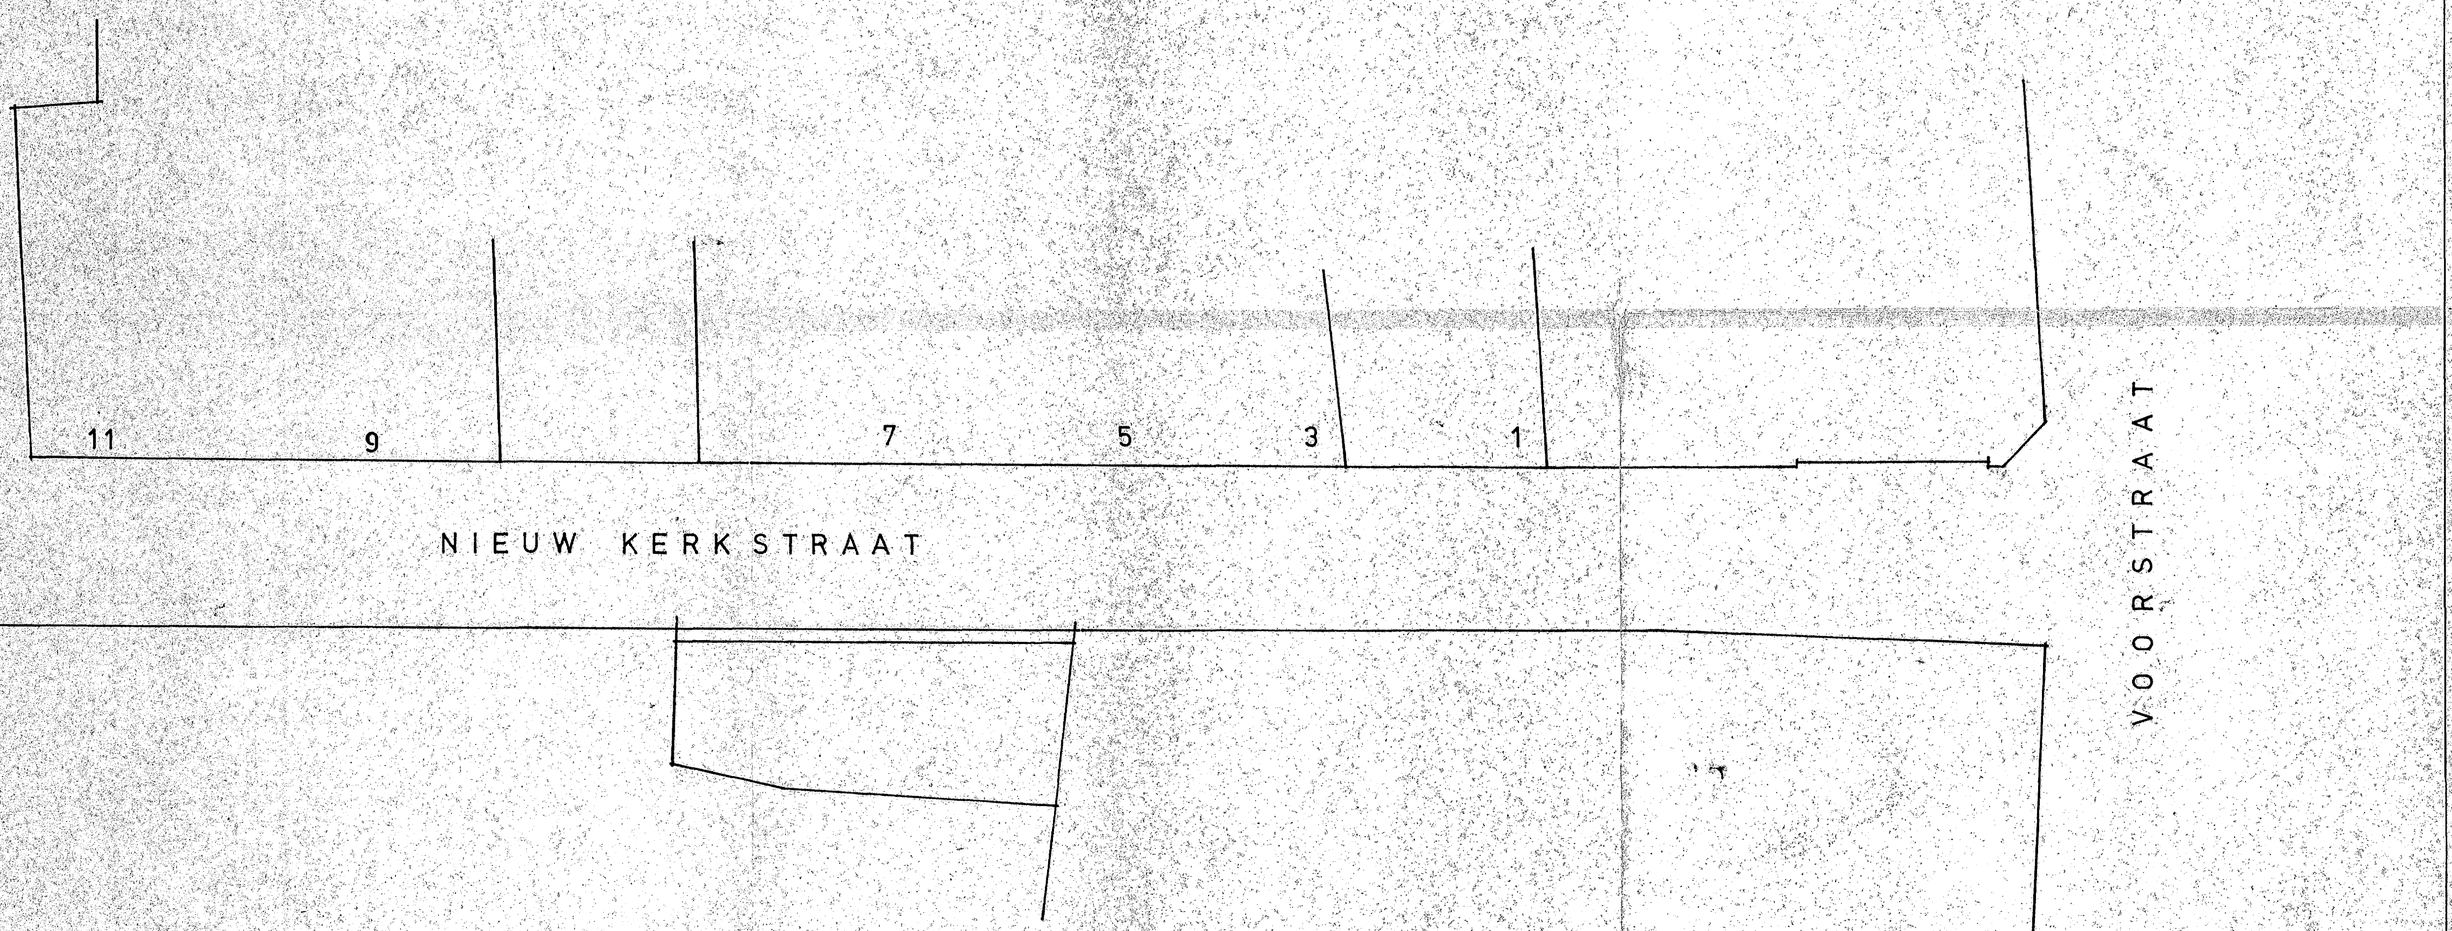

Openbare Werken en Stadsontwikkeling
DORDRECHT
Afd. Verbetering Oudbouw

gemeente dordrecht openbare werken en stadsontwikkeling afd. monumentenzorg	get.: KW	29 10 '76
	gez.:	
onderwerp straatwanden		gew.:
	bijbehorende tek.:	schaal: 1:100
omschrijving NIEUWKERKSTRAAT 1 t/m 11 (zuidzijde)		formaat: 63 x 80
	tekeningnummer:	R 382-81

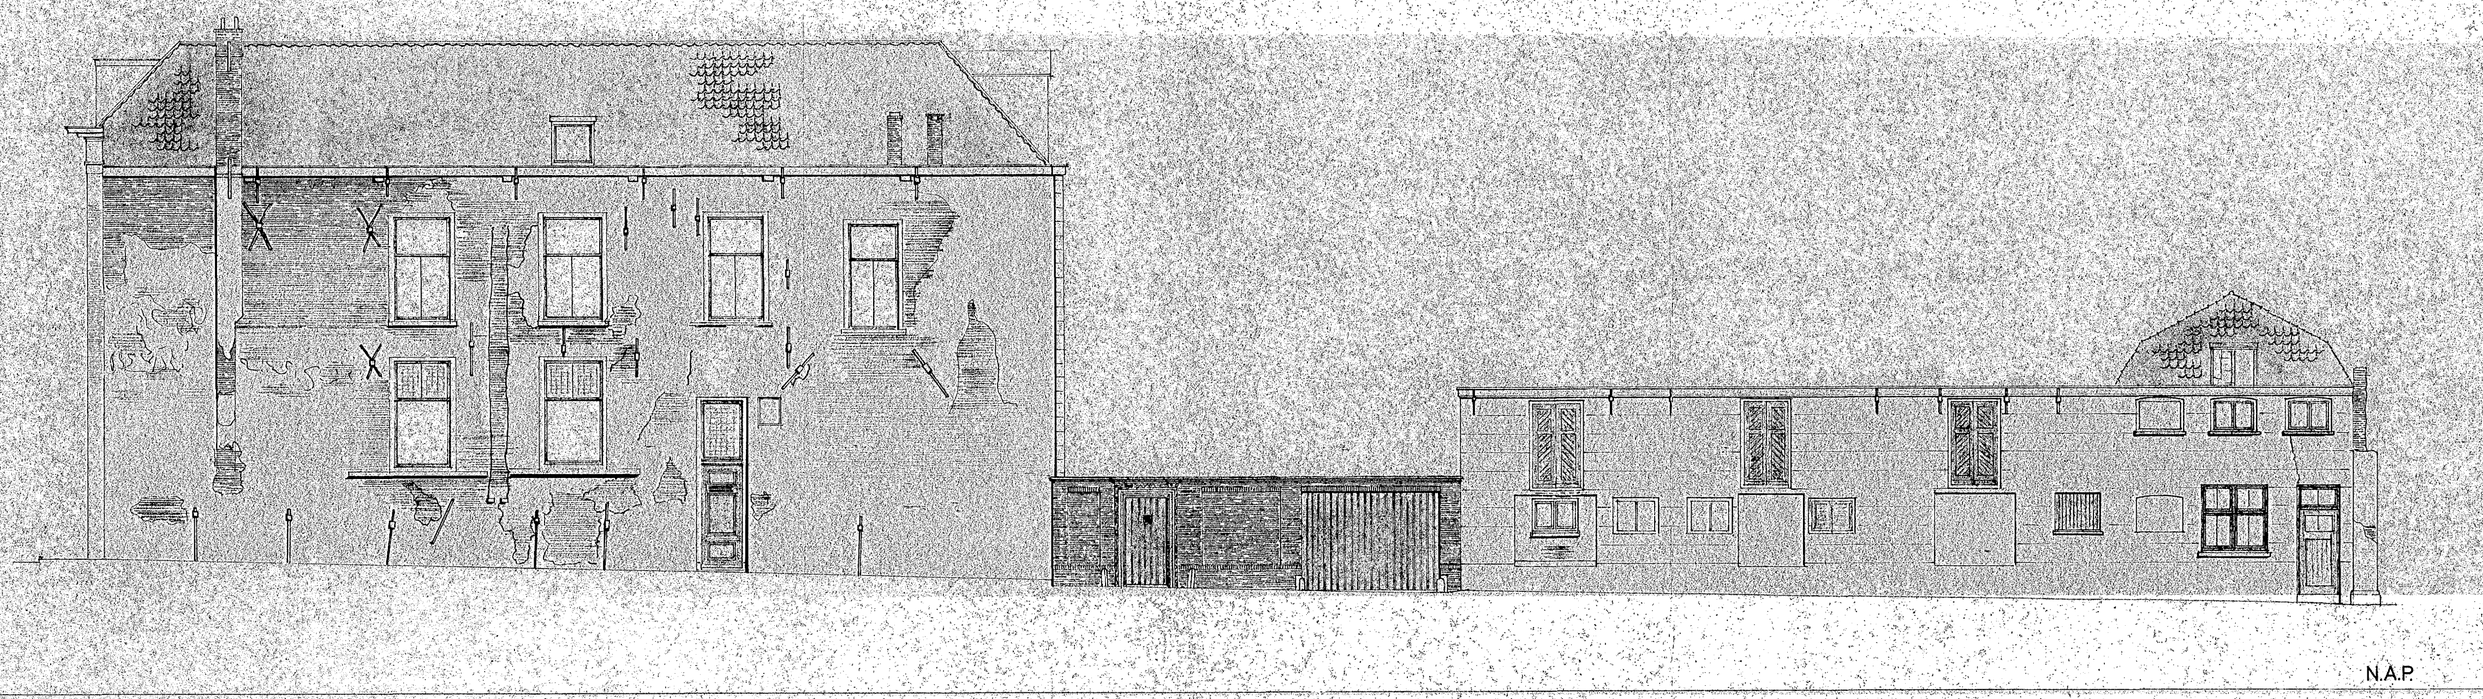

N.A.P.

Openbare Werken en Stadsontwikkeling
DORDRECHT
Afd. Verbetering Oudbouw

gemeente dordrecht openbare werken en stadsontwikkeling afd. monumentenzorg	get. k.v.l.	29-10'76
	gez.:	
onderwerp STRAATWANDEN	bijbehorende tek.:	gew.: schaal.: 1:100
omschrijving NIEUWKERKSTRAAT N.ZIJDE		formaat.: 63x80
	tekeningnummer.	R 382-82