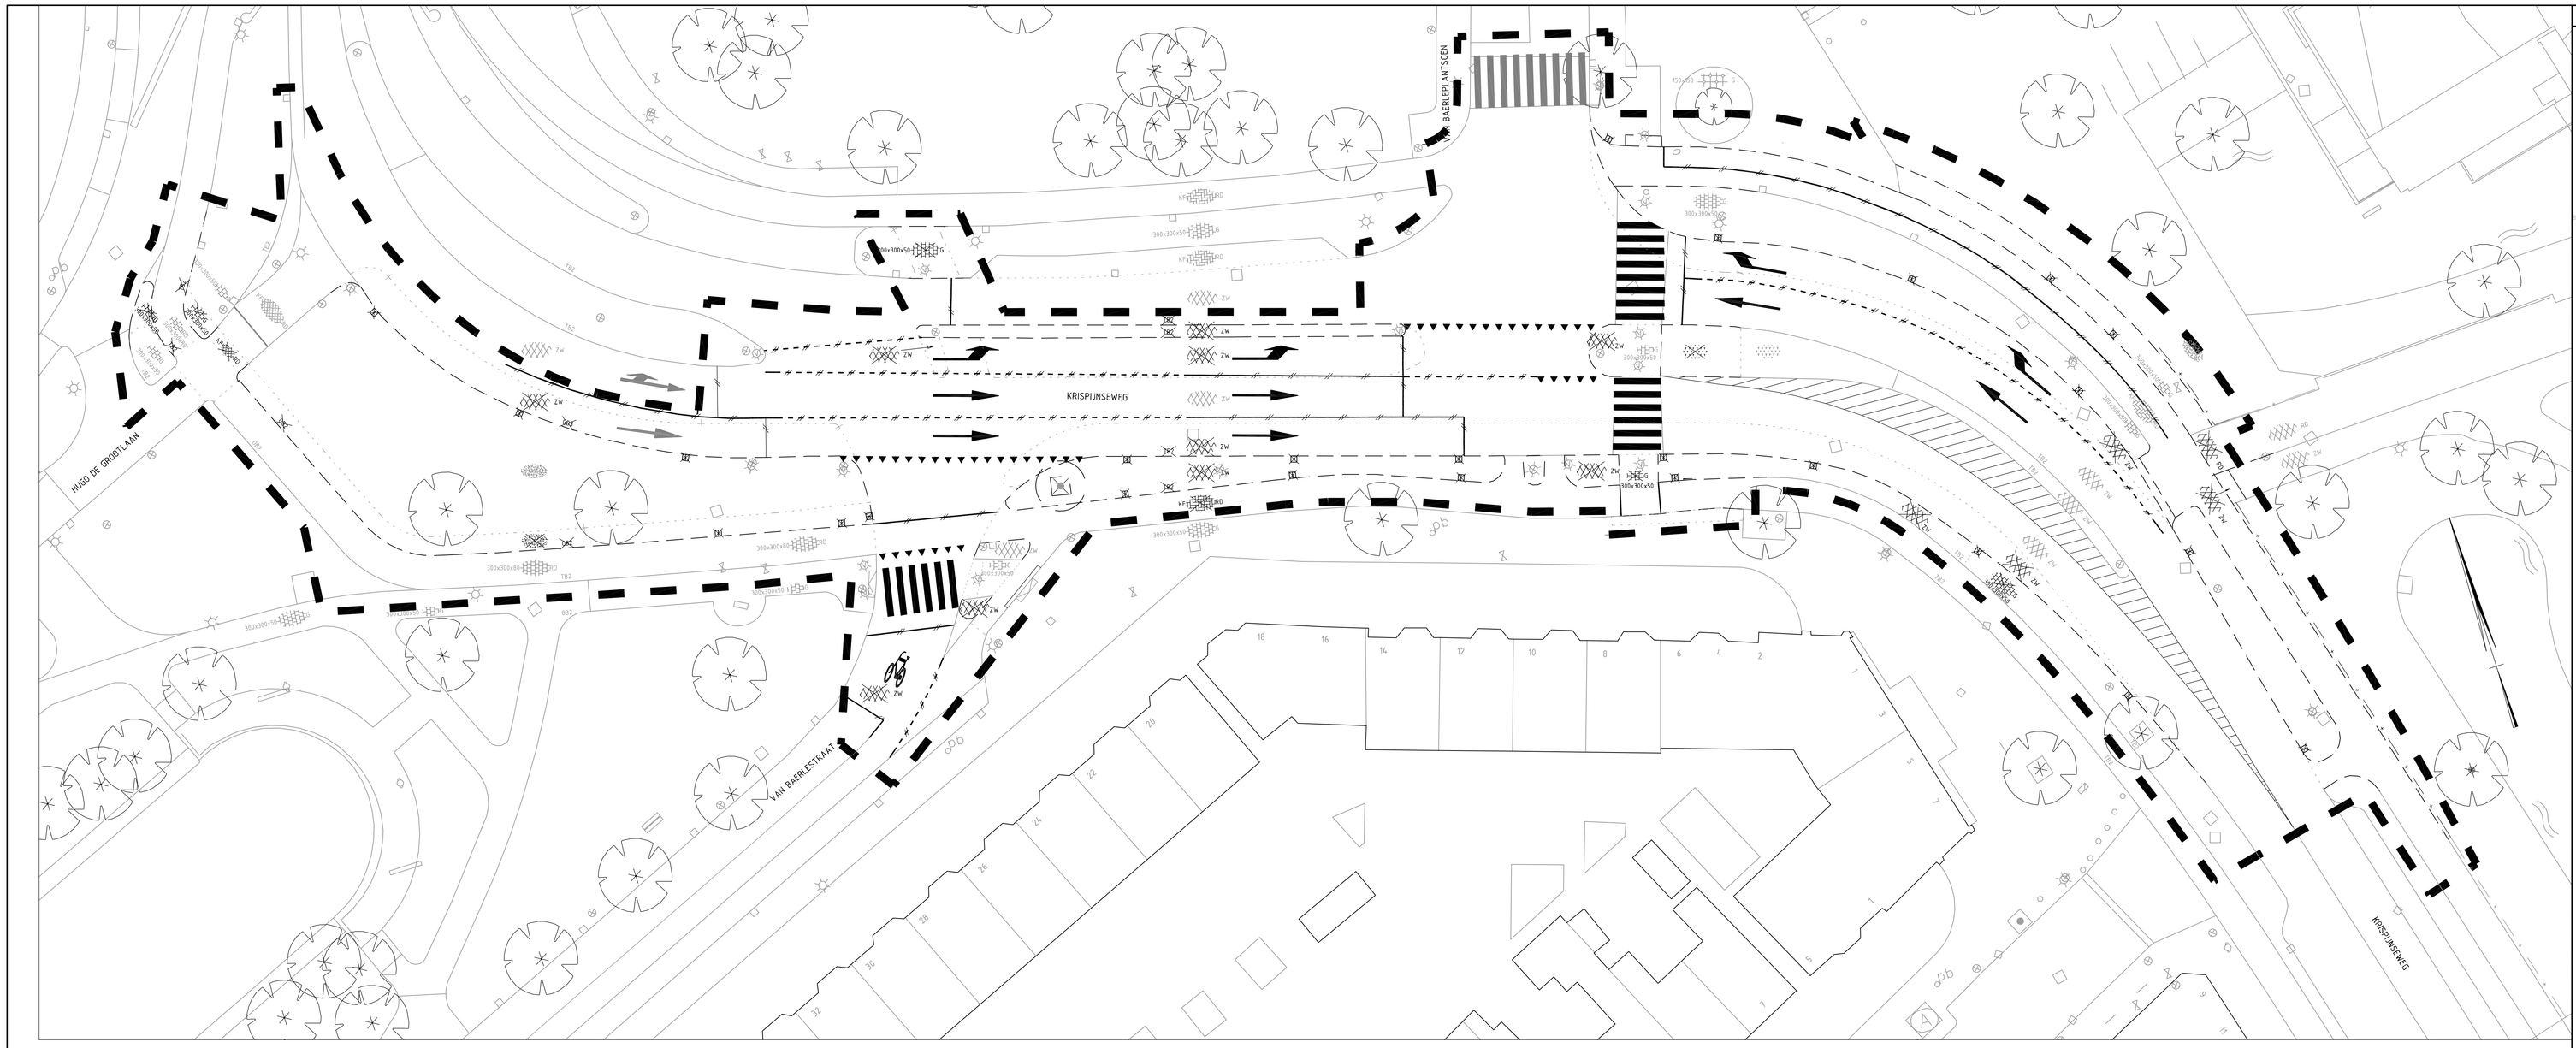

Te verwijderen situatie

SCHAAL 1 : 200

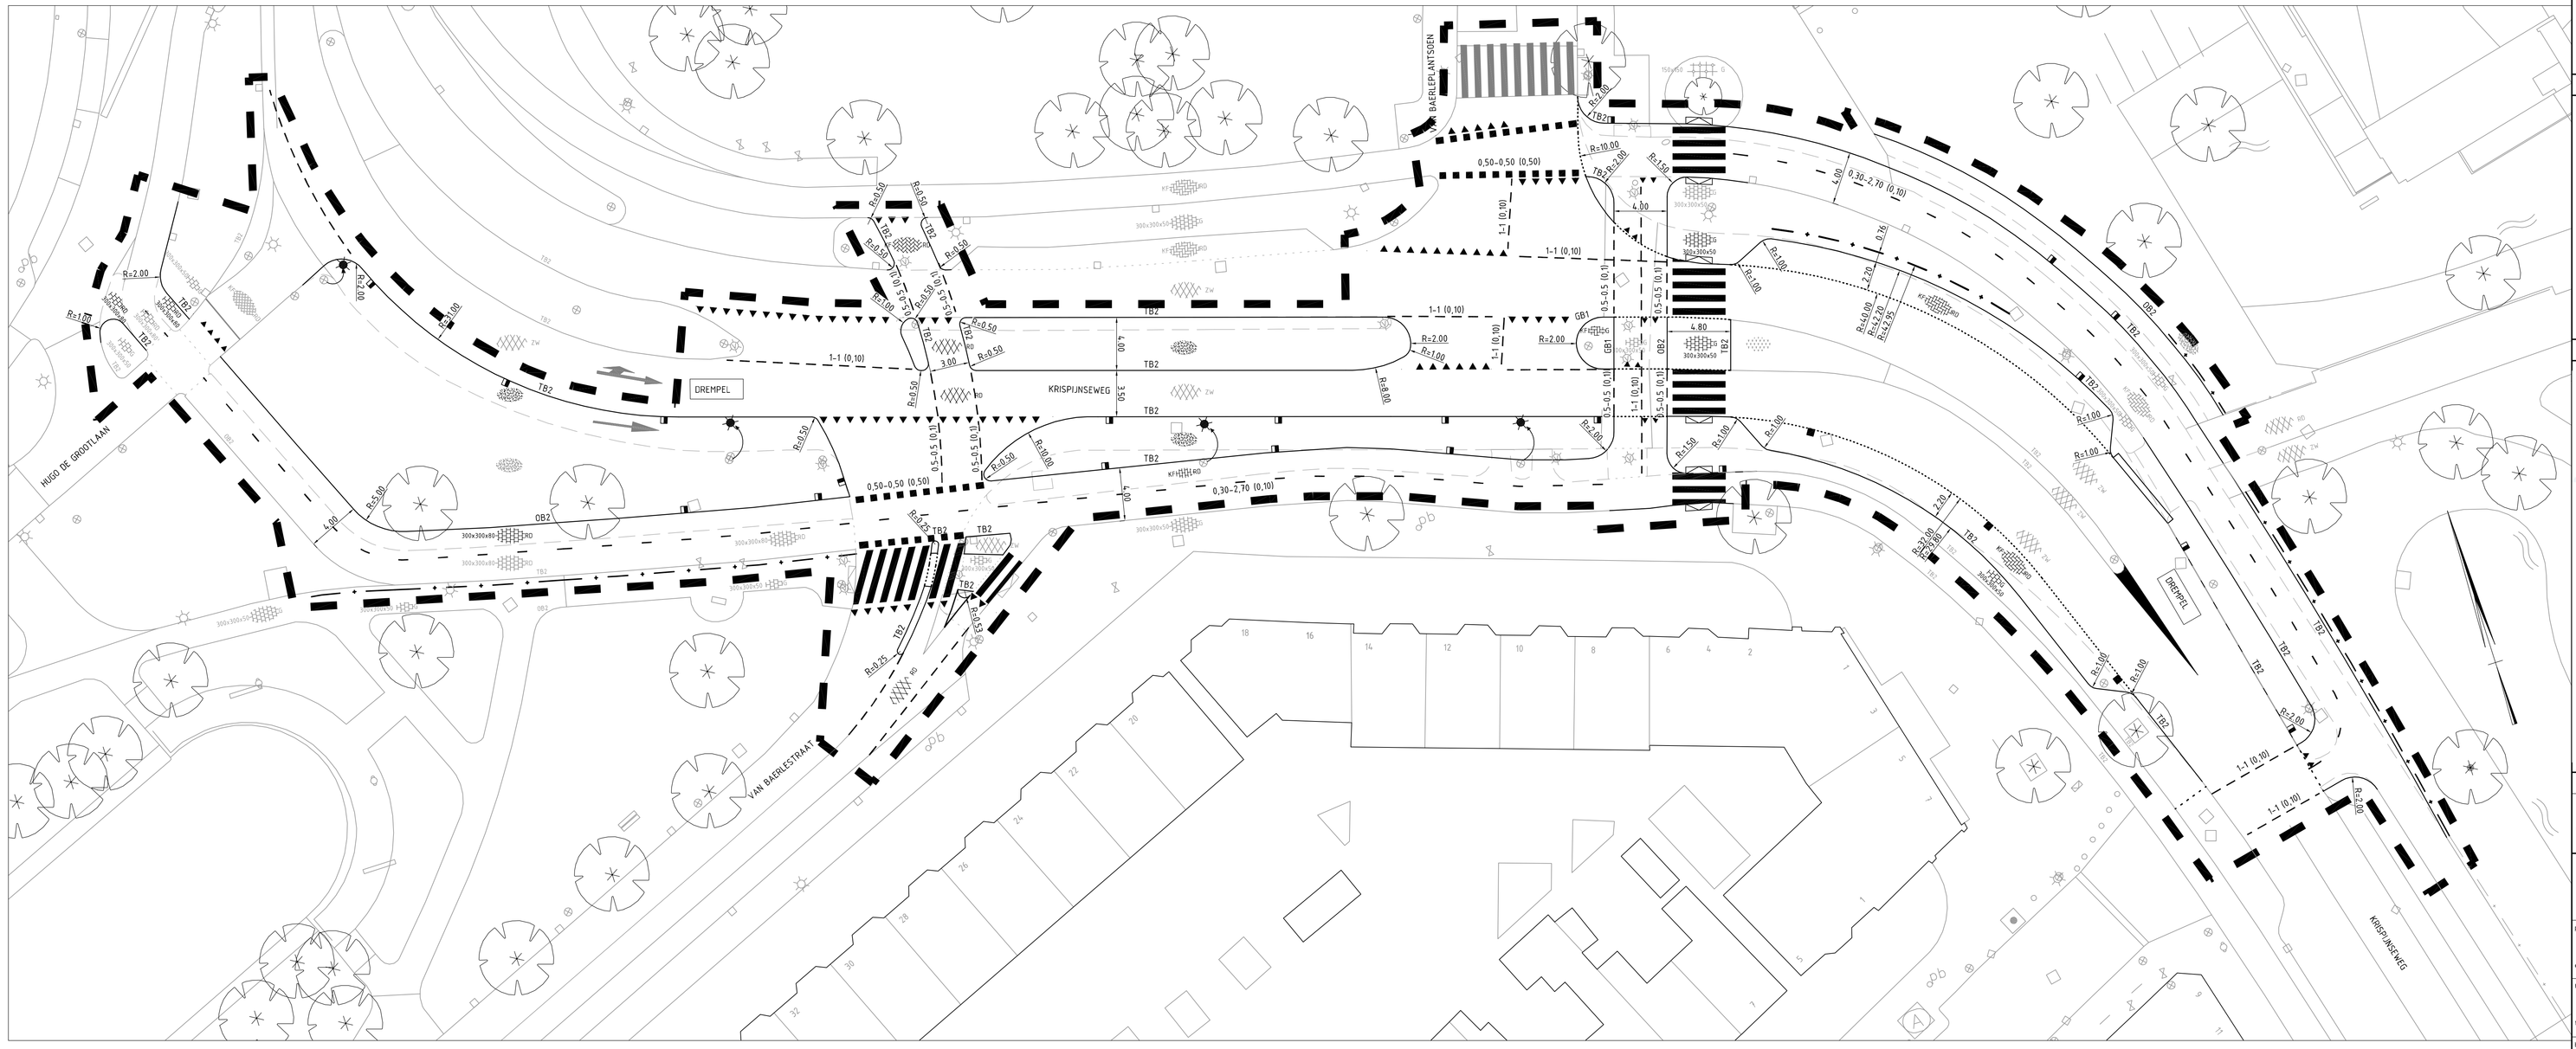

Nieuwe situatie

SCHAAL 1 : 200

LEGENDA

Bestaand / Verwijderen / Aanbrengen — Omschrijving

- **Asfalt**
- Betonstraatsteen keperverband
- Betonstraatsteen elleboogverband
- Betonstraatsteen halfsteensverband
- Betonstraatsteen blokverband
- Straatbaksteen keperverband
- Straatbaksteen elleboogverband
- Straatbaksteen halfsteensverband
- Straatbaksteen blokverband
- Betontegel halfsteensverband
- Zeskantegel
- Gras
- Kantopsluiting
- Bestaande situatie verwijderen
- Lichtmast
- Straatkolk
- Trottoirkolk
- Inspectieluik
- Verkeersbord (type)
- Betonpaal
- Breekpaal
- Amsterdammertje
- Sleutelpaal
- Boom

Opsluitingen

BB1	= Bloembakband 150x400 mm	
BB2	= Bloembakband 200/400x700 mm	
GB1	= Geleideband 50/200x250 mm	
GB2	= Geleideband 70/200x250 mm	
GB3	= Leicon P25/8	
GZB	= Gazonband 100x200 mm	
IB1	= Inritband 500x160x3000 mm	
IB2	= Inritband 500x160x500 mm	
IB3	= Inritband 650x300x200 mm	
N	= Natuursteentrottoirband	
OB1	= Opsluitband 60x200 mm	
OB2	= Opsluitband 100x200 mm	
OB3	= Opsluitband 120x250 mm	
RB	= Rijwielpadband 40/120x250 mm	
RWS1	= RWS-band 110/220x250 mm	
TB1	= Trottoirband 130/150x250 mm	
TB2	= Trottoirband 180/200x250 mm	
TB3	= Trottoirband 280/300x240 mm	

Kleuren

DG	= donkergrijs	
GR	= groen	
GE	= geel	
G	= grijs	
GRE	= grenette	
HO	= heidepaars	
HS	= hardsteenkleur	
KB	= kale beton	
LG	= lichtgrijs	
MB	= merwebasalt	
RO	= rood	
W	= wit	
Z	= zwart	
KF	= Keiformaat	
DF	= Dikformaat	
WF	= Waalformaat	

- Werkgrens
- Kruin v/d weg
- Materiaalscheiding
- Nieuwe maaiveldhoogte
- Hoogte kantopsluiting
- Gemeten maaiveldhoogte (-0.38)
- Lengte in m (3.86)
- Radius in m (R=2.00)
- Hekwerk (spijlenhek 1m hoog)

OPMERKINGEN

OPMERKING: De ligging van kabels en leidingen op deze tekening is indicatief, hieraan kunnen geen rechten worden ontleend.

SITUATIE

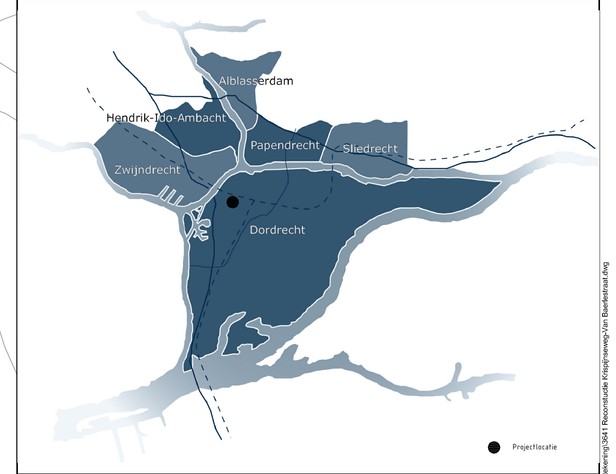

VERSIE

Maten in meters, tenzij anders vermeld.
Peilmaten in meters t.o.v. N.A.P., tenzij anders vermeld. Diameters in mm, tenzij anders vermeld.

0 5 10m

L	omschrijving	datum	w.i.

Ingenieursbureau Drechtsteden
Postbus 619 3300 AP DORDRECHT Tel: (078) 770 2810 Fax (078) 770 2899 E-mail: id@drechtsteden.nl Website: www.ingenieursbureausdrechtsteden.nl

project omschrijving	Reconstructie Krispijnseweg-Van Baerlestraat	projectleider	R. Penning
opdrachtgever	Gemeente Dordrecht	getekend door	B. Oosterwijk
tekening omschrijving	Wegenbouw		
fase	Te verwijderen en nieuwe situatie Bestek	gecontroleerd	
besteknummer	IBD/2014/1206616	formaat	A0
archiefnummer		schaal	1:200
projectnummer	3641	tekeningnummer	C23-1048-29
		datum	28-05-2014
		wijziging	

T:\Werk\projecten\2014\3641 Reconstructie Krispijnseweg-Van Baerlestraat\03 Bestekfase\04 Tekeningen\C23-1048-29 Krispijnseweg-Van Baerlestraat.dwg