

NAP

TOLBRUG

2 4 6 8 10 12 14 16 18-20-22 24 26 28 30 32 34 35 38 40 42 44 45 48 50 52 54 56 58 60 62 64


GROENMARKT

GROENMARKT


gemeente dordrecht openbare werken en stadsontwikkeling afd. monumentenzorg	gem. archief	1-8-75
onderwerp straatwanden	bijbehorende tek.	schaal 1:100
omschrijving GROENMARKT 2 t/m 64		formaat 80 x 126
	toelichtingsnummer	R 382-25



N.A.P.

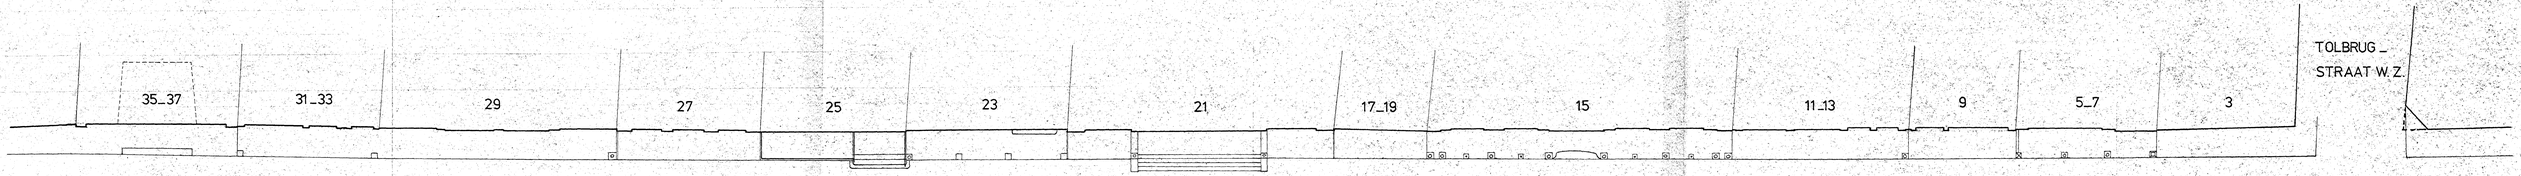

GROENMARKT

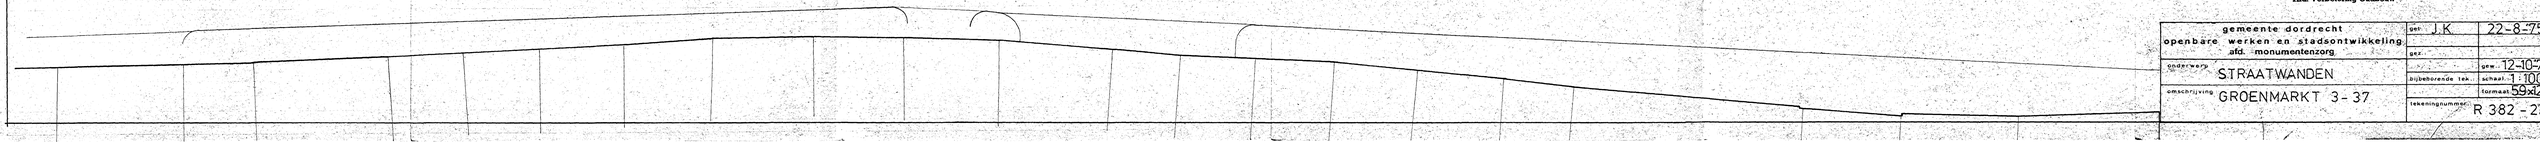


Openbare Werken en Stadsontwikkeling
DORDRECHT
Afd. Verbetering Oudbouw


WIJNSTRAAT

gemeente dordrecht openbare werken en stadsontwikkeling afd. monumentenzorg	get. J.K	22-8-75	
	gez.		
onderwerp STRAATWANDEN		gem. 12-10-77	
omschrijving GROENMARKT 3 - 37	bijbehorende tek.	schaal 1:100	
		formaat 59x126	
	tekeningnummer	R 382 - 24	



N.A.P.

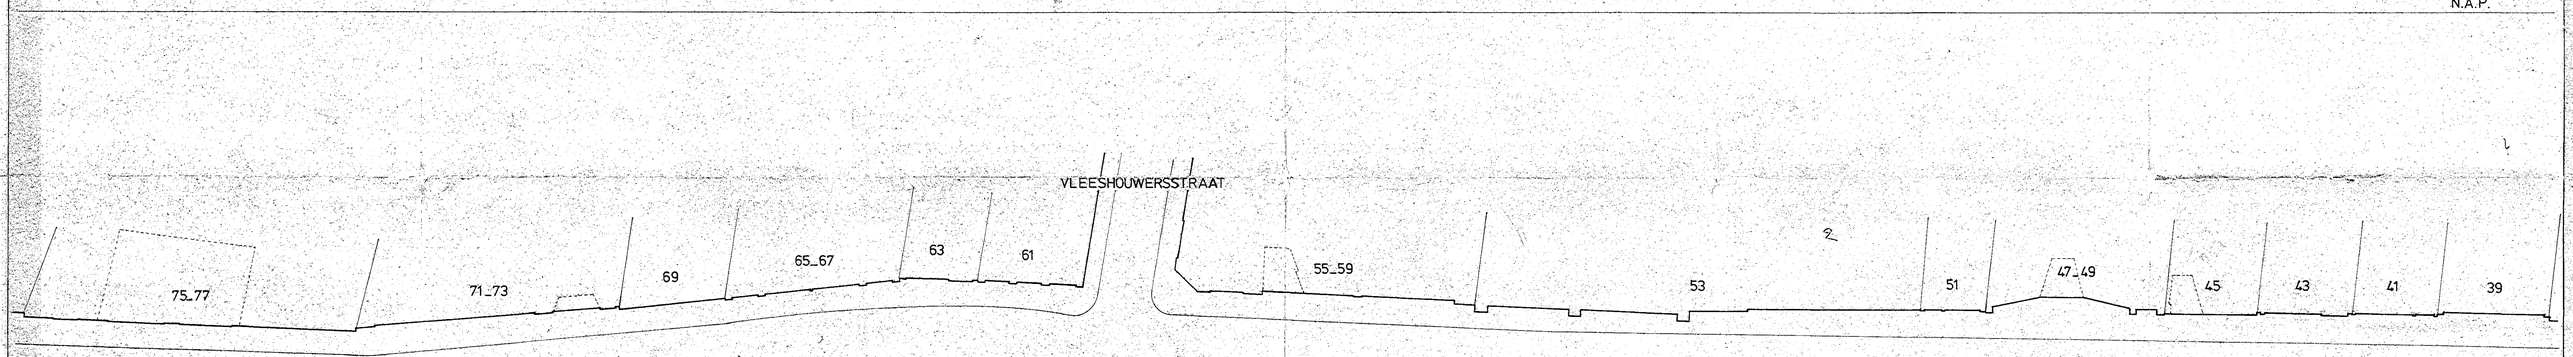


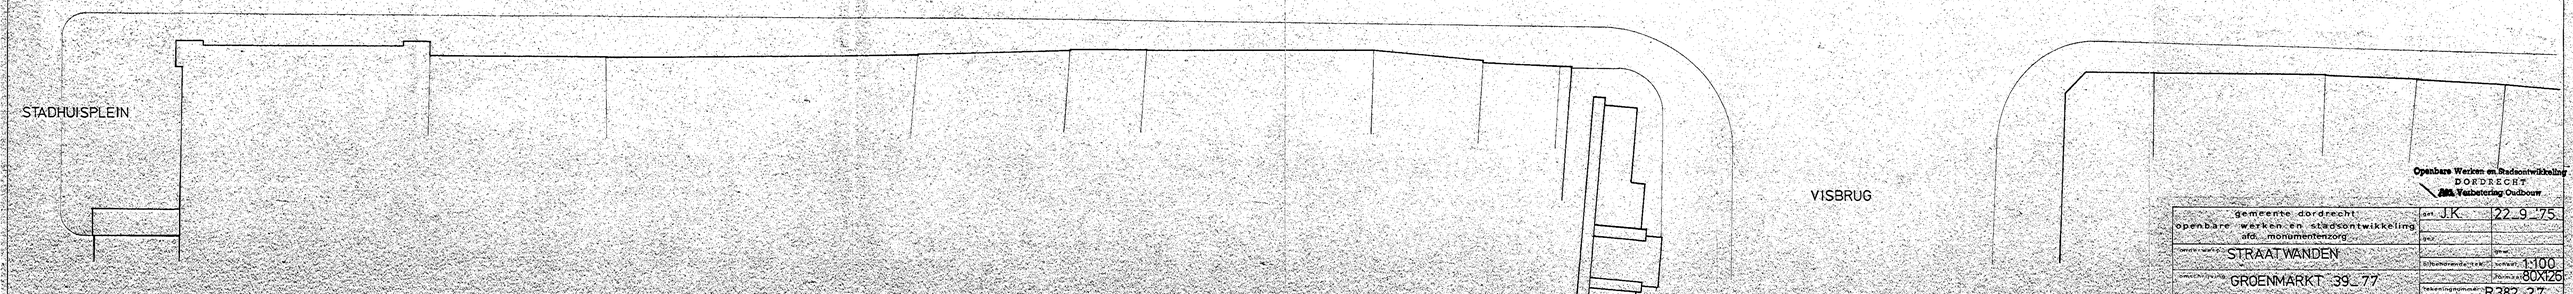

Openbare Werken en Stadsontwikkeling
DORDRECHT
Verbetering Oudbouw

gemeente dordrecht	dat. J.K. 22_9_75
openbare werken en stadsontwikkeling afd. monumentenzorg	gez.
onderwerp: STRAATWANDEN	gecontr.
GROENMARKT 39_77	schaal 1:100
	formaat 80X126
	tekeningnummer R382_27



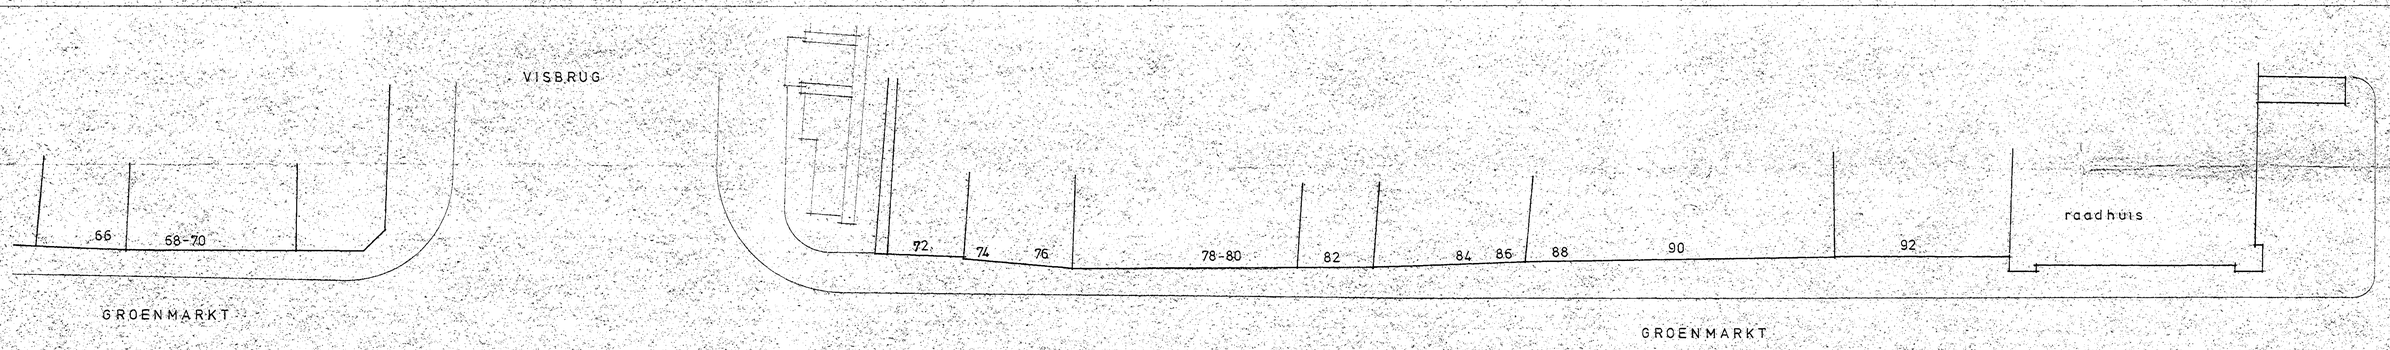

Openbare Werken en Stadsontwikkeling
DORDRECHT
Afd. Verbetering Oudbouw

gemeente dordrecht openbare werken en stadsontwikkeling afd. monumentenzorg	get. KW	1-9-75
	gez.	
onderwerp: straatwanden	bijbehorende tek.:	gem.
		schaal: 1:100
omschrijving: GROENMARKT 66 t/m RAADHUIS		formaat: 80x126
	tekeningnummer:	R-382-26




NAP




27 OKT. 1976

gemeente dordrecht openbare werken en stadsontwikkeling afd. monumentenzorg	get.	170175
	gez.	
onderwerp: straatwanden	bijbehorende tek.	gew. schaal 1:100
omschrijving: GROOTHOOFD 1 t/m 8 met GROOTHOOFDSPOORT (RIVIERZIJDE)	tekeningnummer	formaat 126x80 R 382-2

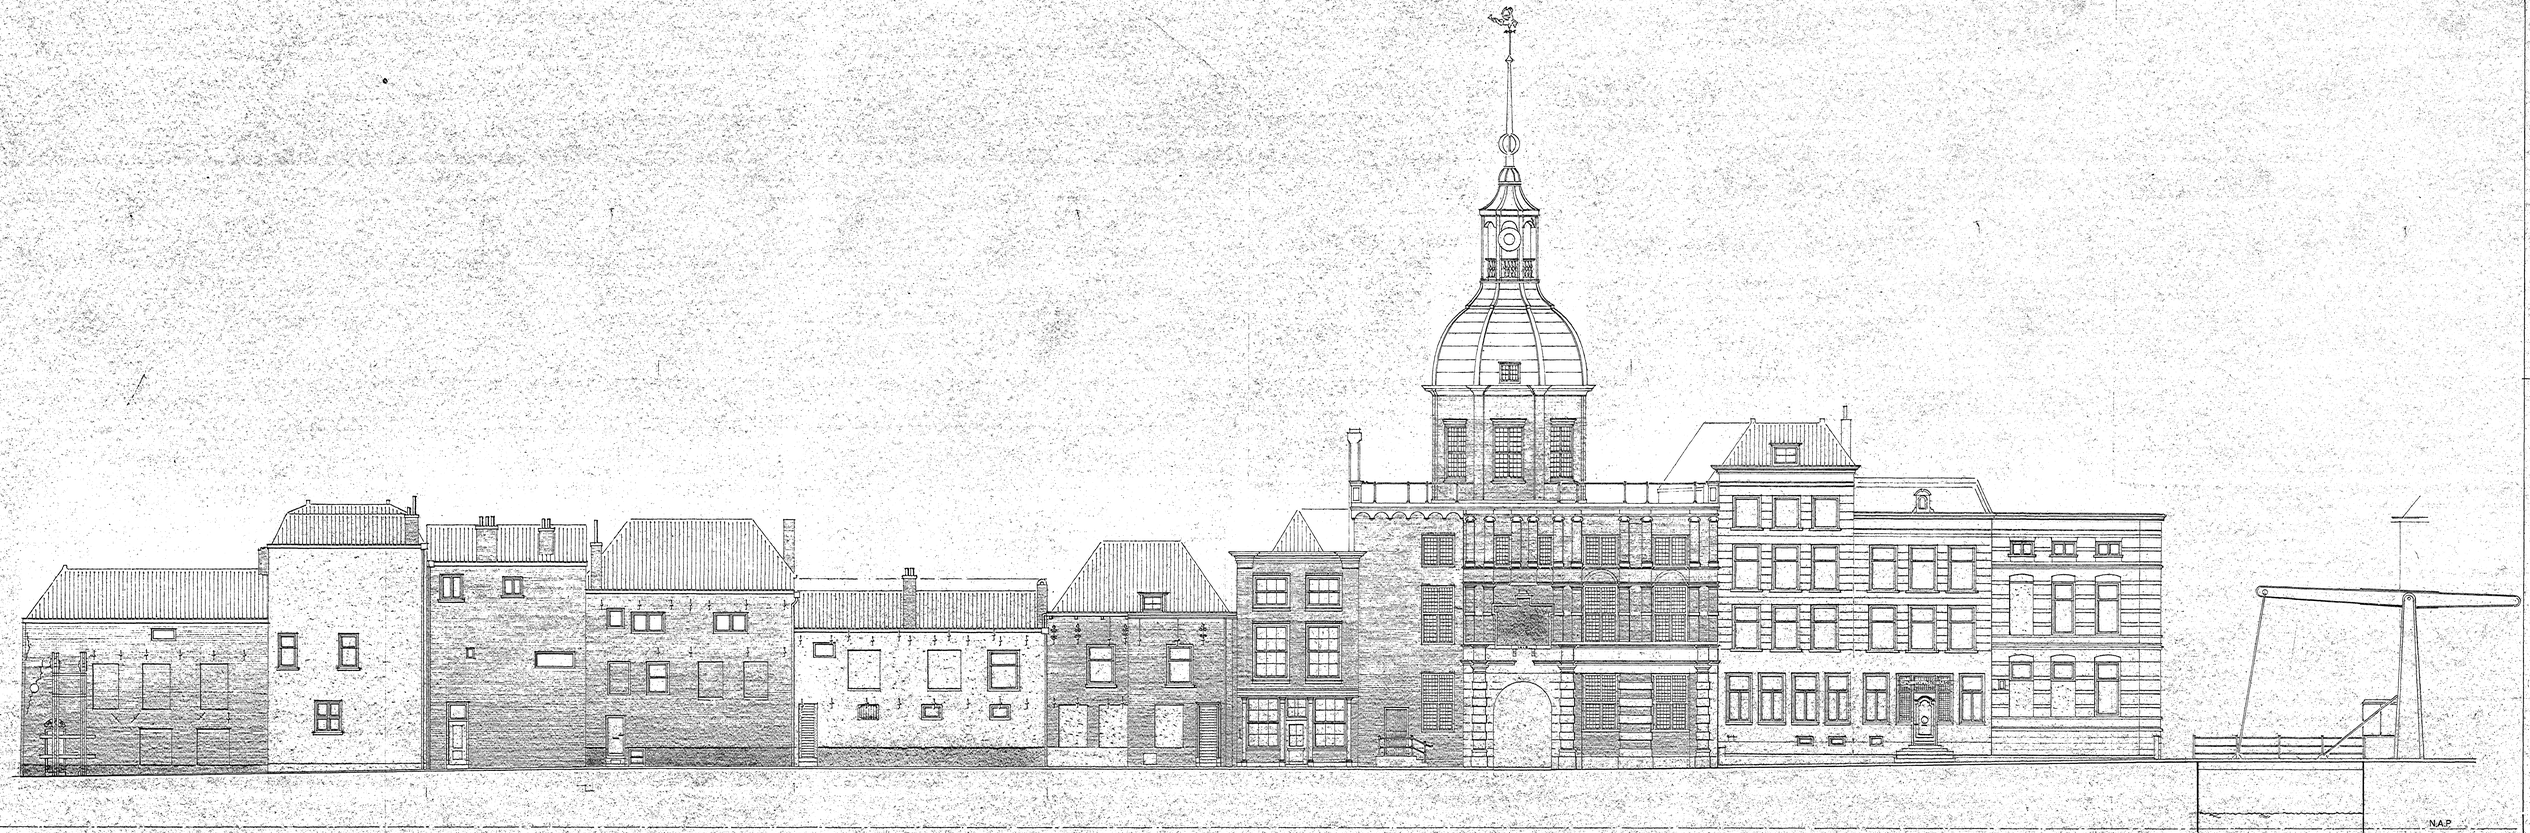

N.A.P.

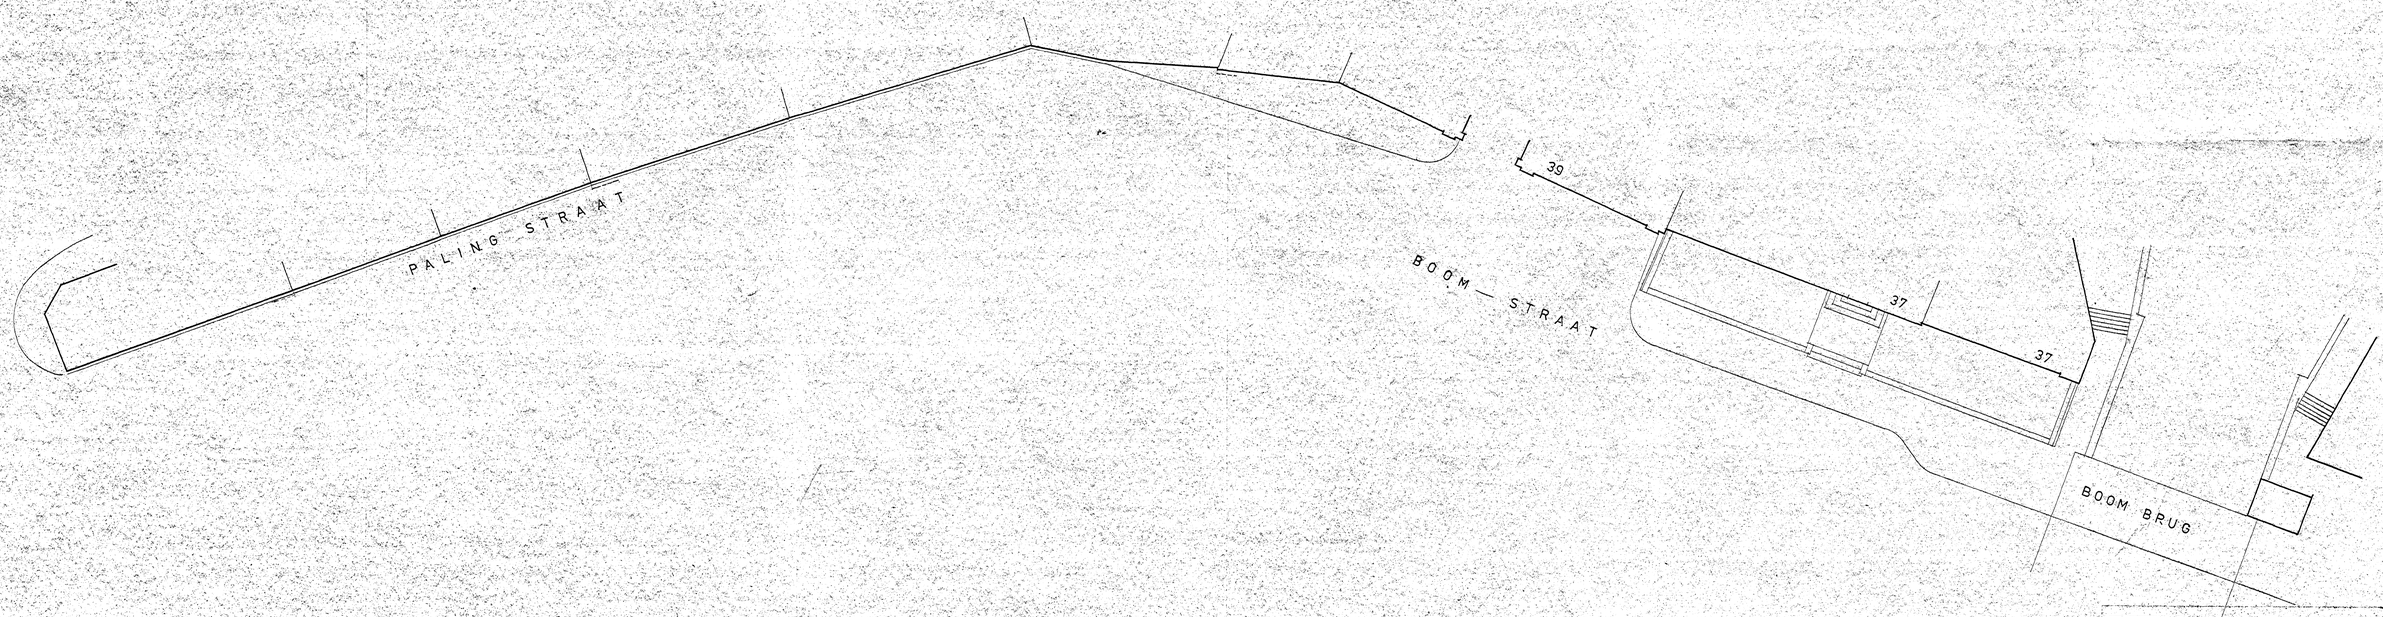

27 OKT. 1978

gemeente dordrecht openbare werken en stadsontwikkeling afd. monumentenzorg	get.: KK	14.0175
onderwerp: straatwanden	bijbehorende tek.:	schaal 1:100
omschrijving: PALING STRAAT GROOTHOOFDS POORT (STADSZIJDE)	tekeningnummer: R.382-1	formaat 126 x 80



293 291 289 287 285 283 281 279 277 275 273 271 269 267 265 263 261

WIJNBRUG



GROTE APPEL-STEIGER

259 257 255 253 251 249 247 245 243 241 239

VOORSTRAAT

VOORSTRAAT

KOLF-STRAAT

254 252 250 248 246 242 240 238 236 234 232 230

NIEUWSTRAAT

228 226 224 222 220 218 216 214 212 210 208 206

VOORSTRAAT


SCHEFFERSPLEIN - GROTE APPELSTEIGER

NO 239 - 293

R 302- ST-1

C




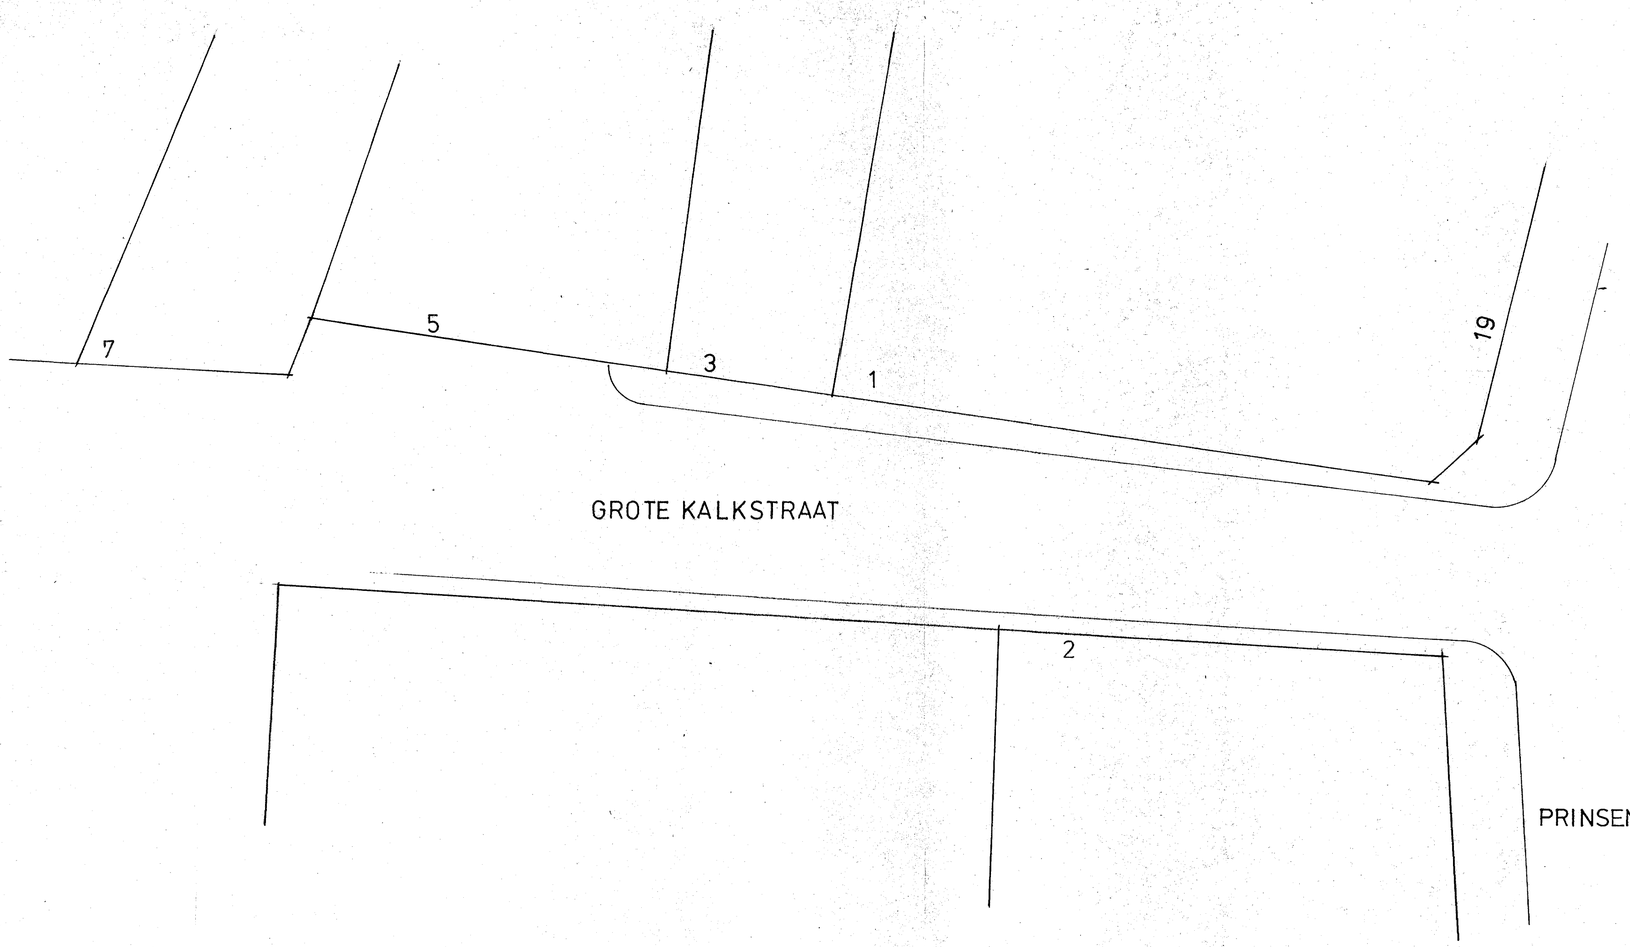

Openbare Werken en Stadsontwikkeling
DORDRECHT
Afd. Verbetering Oudbouw

gemeente dordrecht openbare werken en stadsontwikkeling afd. monumentenzorg	get. JVDP	27-7-76
	gez.:	
onderwerp STRAATWANDEN		gew.:
	bijbehorende tek.:	schaal 1:100
omschrijving GROTE KALKSTRAAT 1 T/M 7		formaat:
	tekeningnummer: R 382 66	



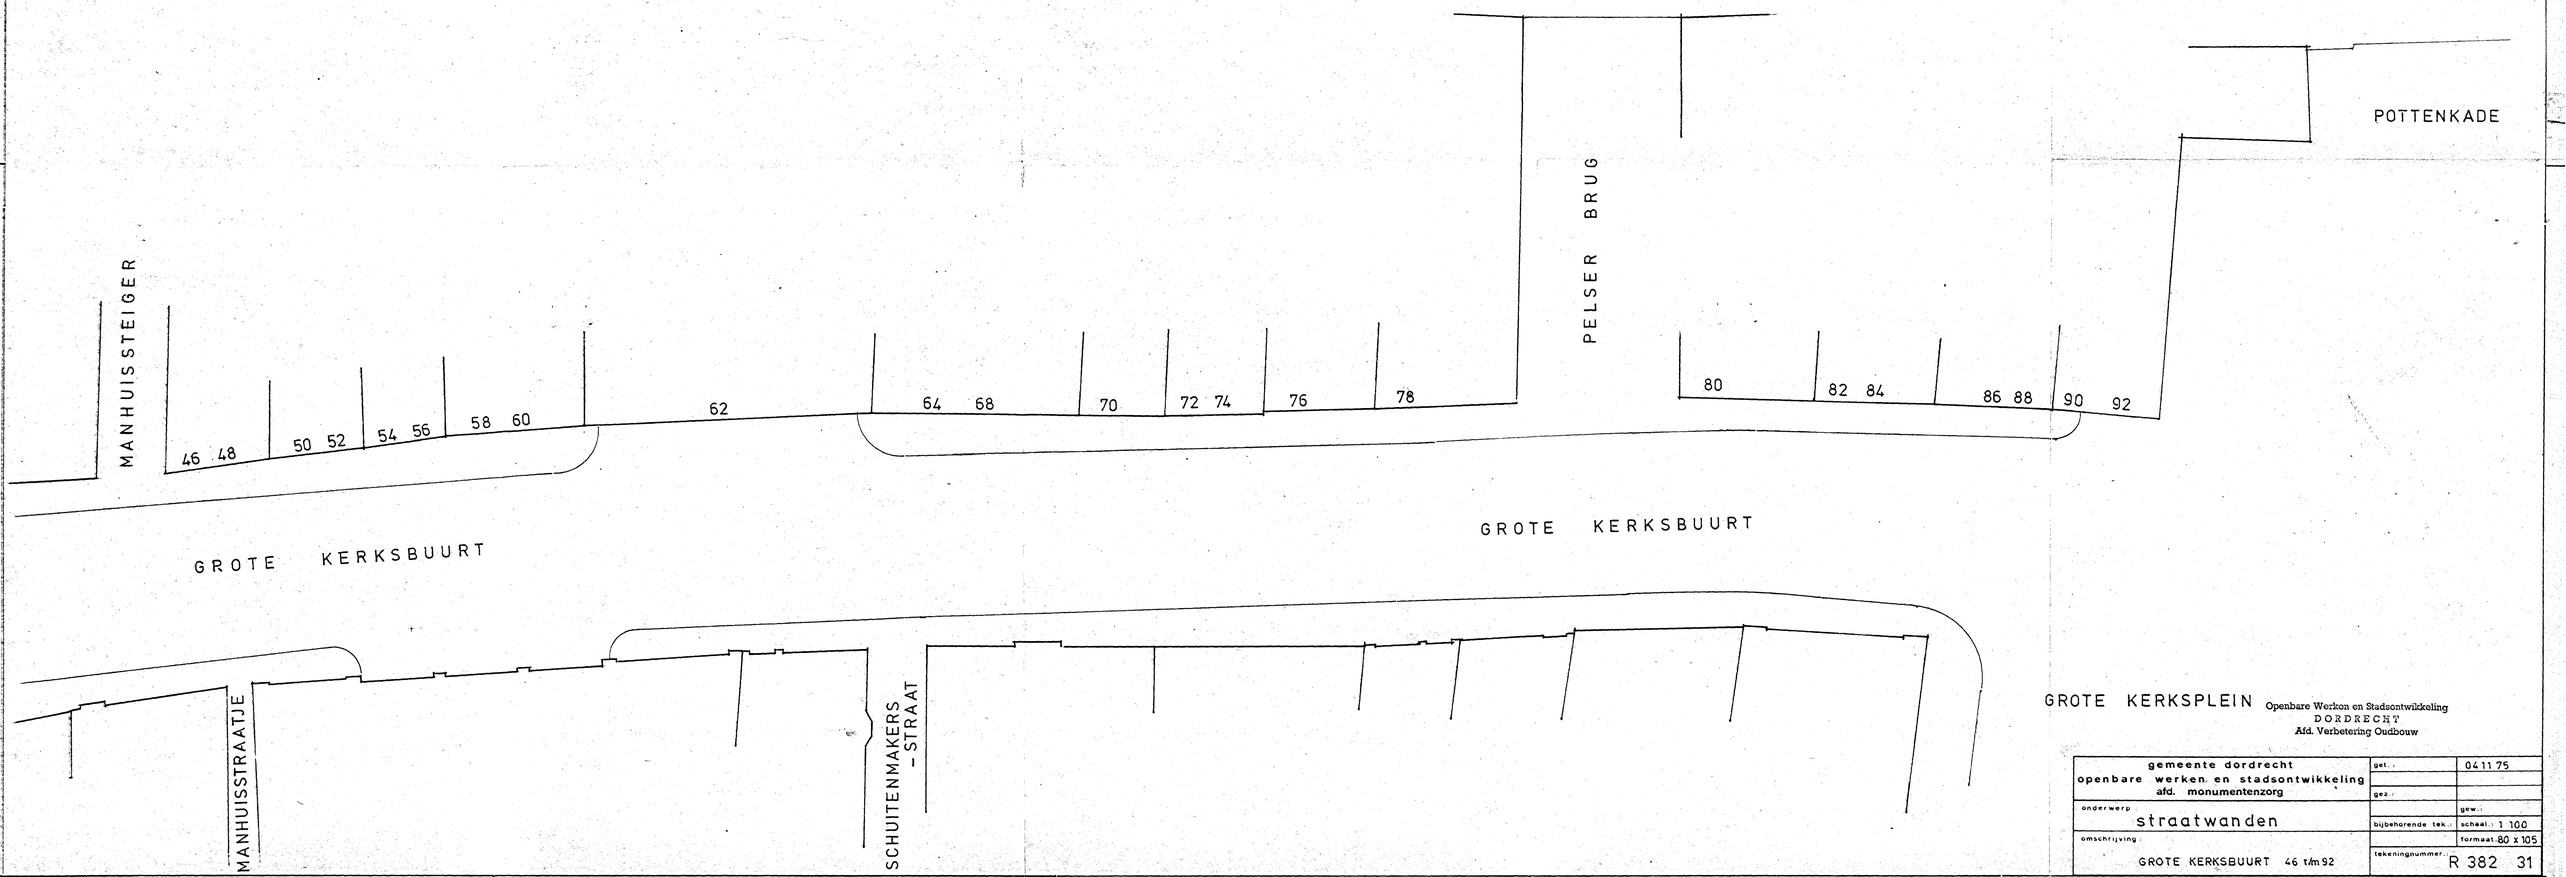


GROTE KERKSPLEIN

Openbare Werken en Stadsontwikkeling
DORDRECHT
Afd. Verbetering Oudbouw

gemeente dordrecht openbare werken en stadsontwikkeling afd. monumentenzorg	get.:	04 11 75
	gez.:	
onderwerp: straatwanden		gew.:
	bijbehorende tek.:	schaal: 1:100
omschrijving: GROTE KERKSBUURT 46 t/m 92		formaat: 80 x 105
	tekeningnummer:	R 382 31



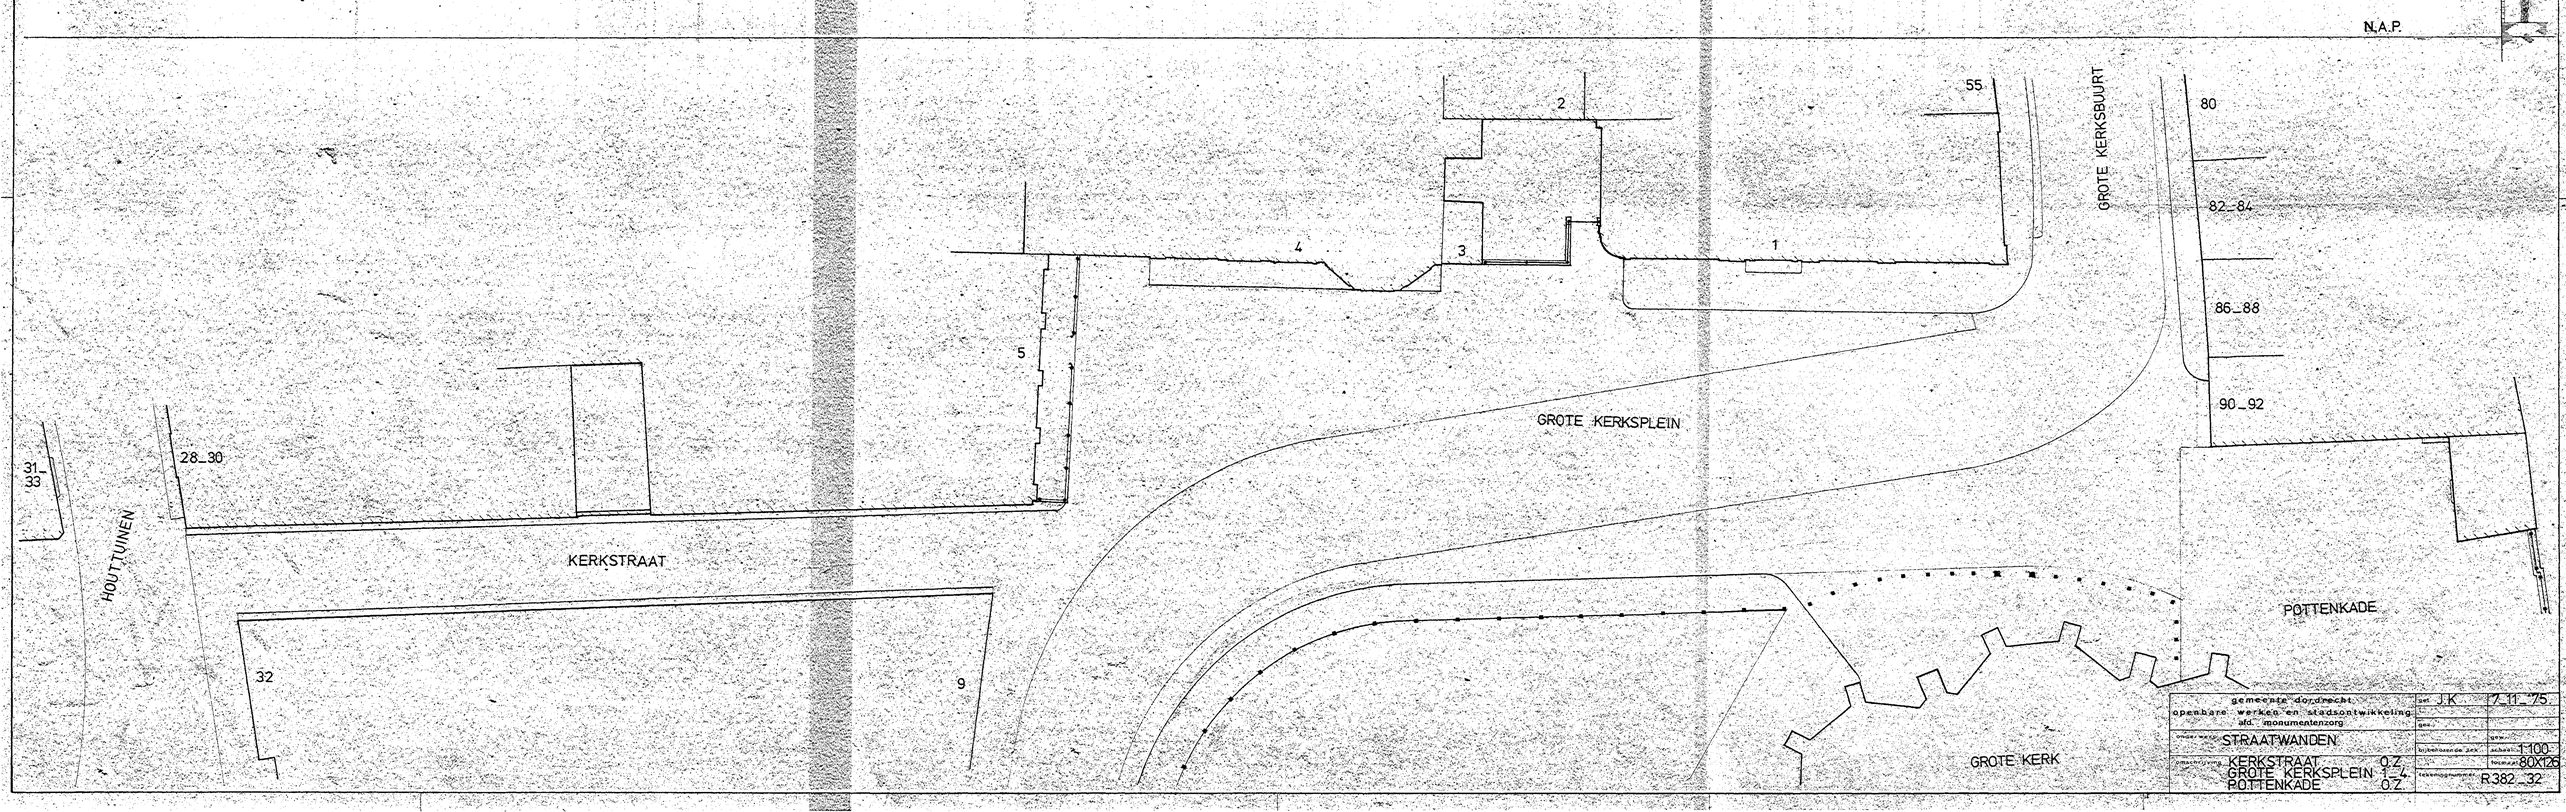


gemeente dordrecht openbare werken en stadsontwikkeling afd. monumentenzorg	get. J.K	7_11_'75
	gez.	
		gew.
STRAATWANDEN	bijbehorende tek.	schaal 1:100
KERKSTRAAT O.Z. GROTE KERKSPLEIN Z.Z. POTTENKADE O.Z.		formaat 80X126
		tekeningnummer R382_32



aanzicht westgevel

NAP

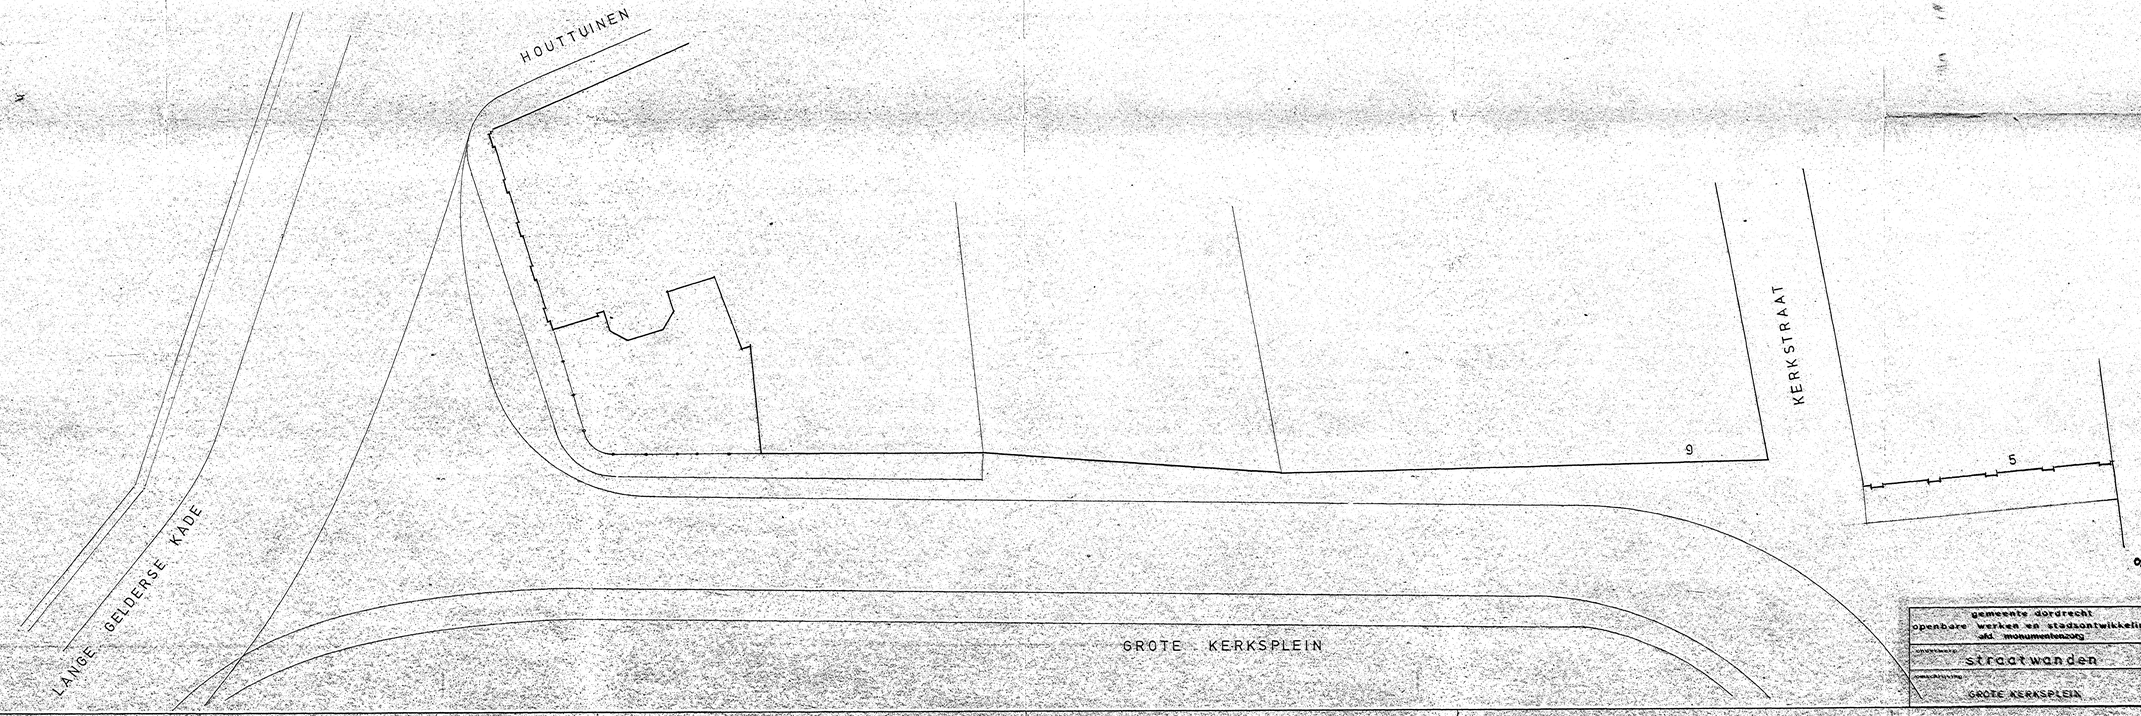


Openbare Werken en Stadsontwikkeling
DORDRECHT
Afd. Verbetering Oudbouw

gemeente dordrecht openbare werken en stadsontwikkeling afd. monumentenzorg	get. K.vL	21 11 75
straatwanden	schaal 1 : 100 formaat 60 x 126	
GROTE KERKSPLEIN	R 382 – 33	




NAP

NAP

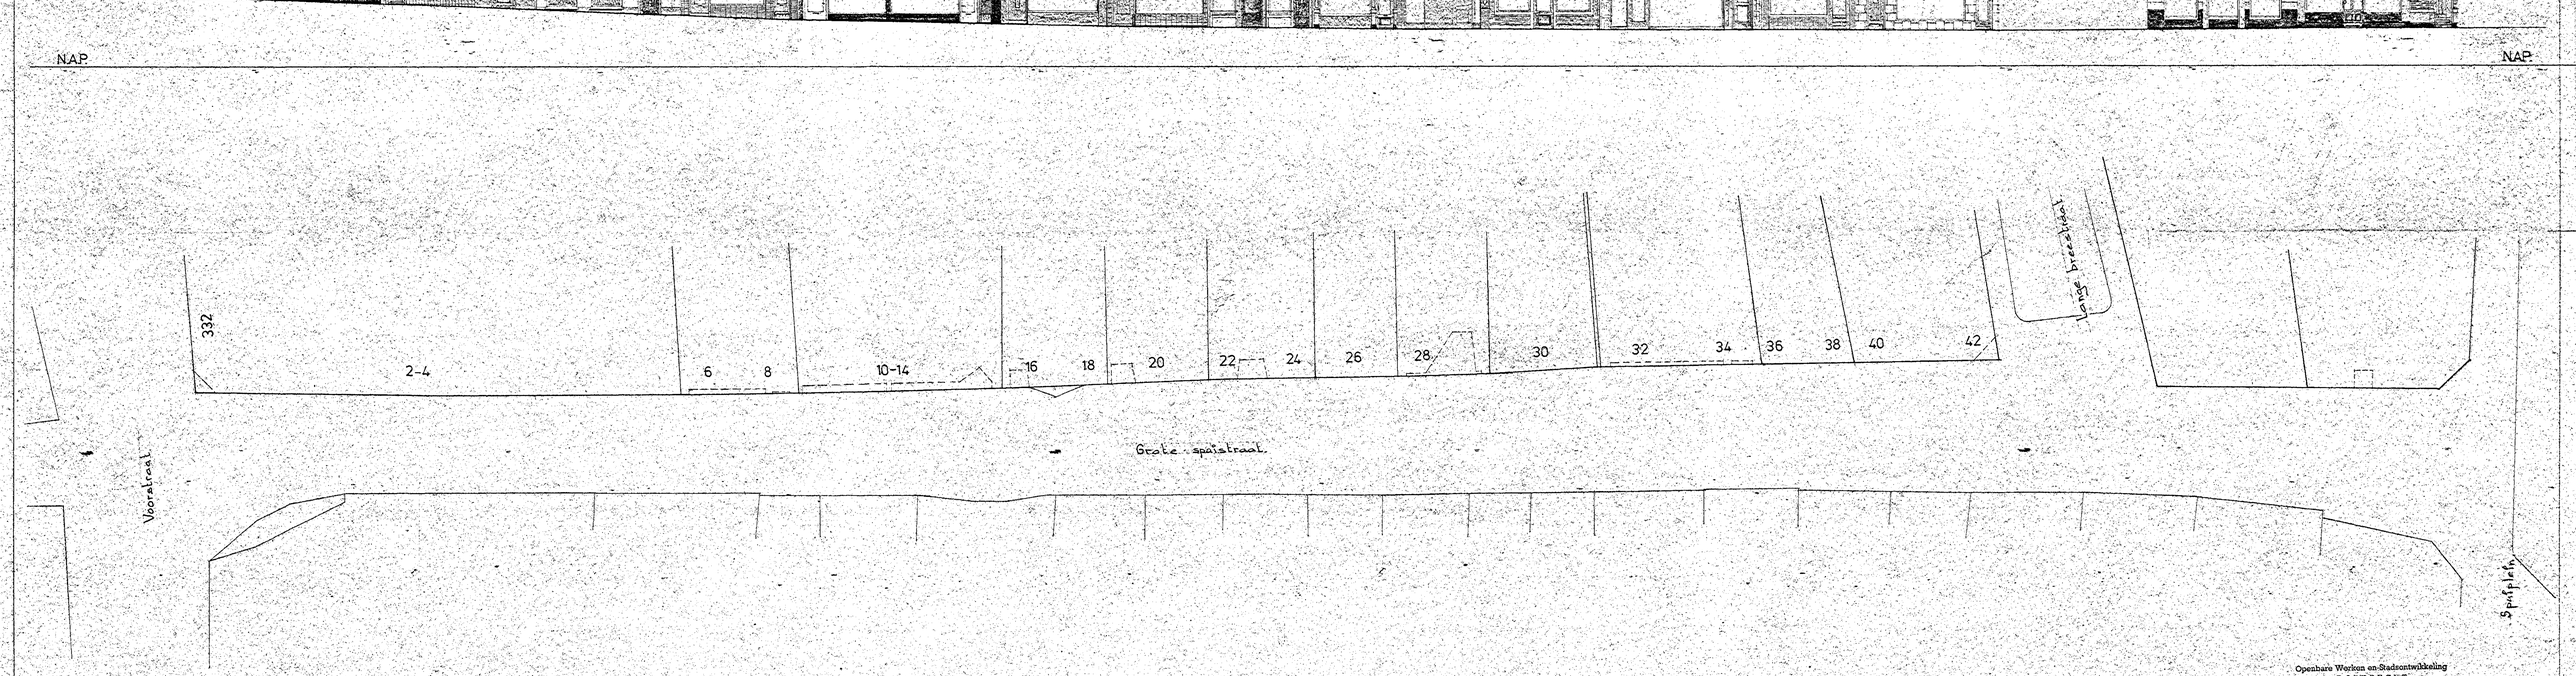

Openbare Werken en Stadsontwikkeling
DORDRECHT
Afd. Verbetering Oudbouw

gemeente dordrecht	get.	31-5-76
openbare werken en stadsontwikkeling afd. monumentenzorg	gez.	
onderwerp: STRAATWANDEN	tekeningnummer:	schaal 1:100
onderwerp: GROTE SPUISTRAAT 2-46		formaat 80×126
	tekeningnummer:	R382-57

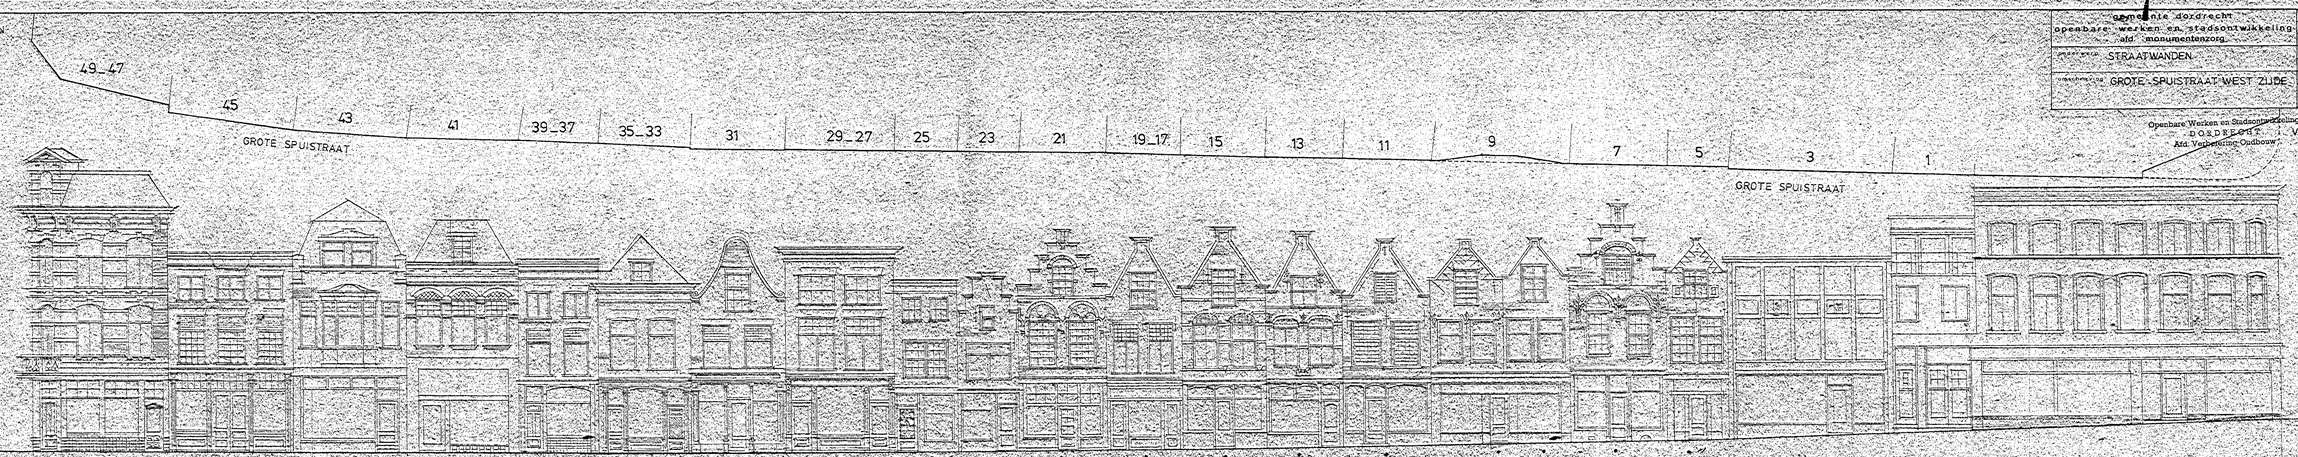

gemeente dordrecht
openbare werken en stadsontwikkeling
afd. monumentenzorg

onderwerp: STRAATWANDEN


aanduiding: GROTE SPUISTRAAT WEST ZIJDE

dato	1969
schaal	1:100
formaat	30x126
tekeningnummer	R 300_13

Openbare Werken en Stadsontwikkeling
DORDRECHT
Afd. Verbetering Oudbouw



N.A.P.

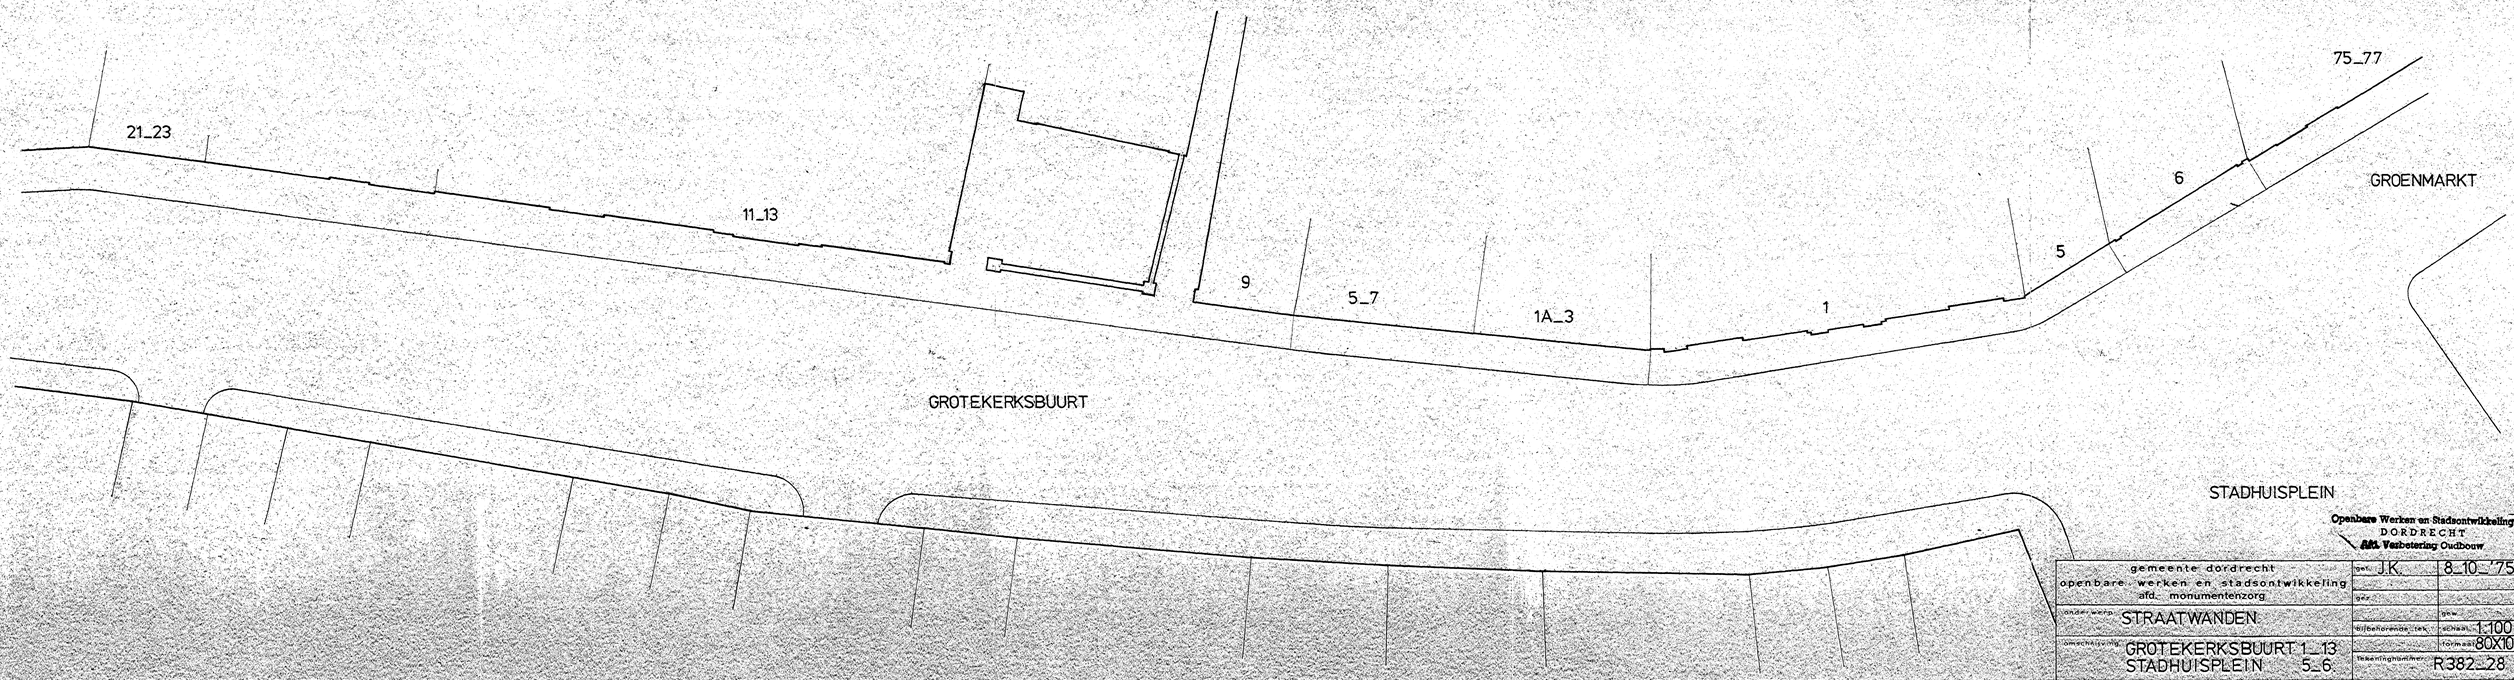

Openbare Werken en Stadsontwikkeling
DORDRECHT
Afd. Verbetering Oudbouw

gemeente dordrecht openbare werken en stadsontwikkeling afd. monumentenzorg	get. J.K.	8_10_'75
onderwerp: STRAATWANDEN	tek.	schaal 1:100
onderdeel: GROTEKERKSBUURT 1_13 STADHUISPLEIN 5_6	tekeningnummer: R382_28	formaat 80X105



NAP




Openbare Werken en Stadsontwikkeling
DORDRECHT
Afd. Verbetering Oudbouw

gemeente dordrecht	get. KZ	06.10.75
openbare werken en stadsontwikkeling afd. monumentenzorg	gez.	
onderwerp: straatwanden	bijbehorende tek.	gew. schaal 1:100
omschrijving: GROTE KERKSBUURT 2 t/m 42	tekeningnummer	formaat 80x105 R 382 – 29




N.A.P.

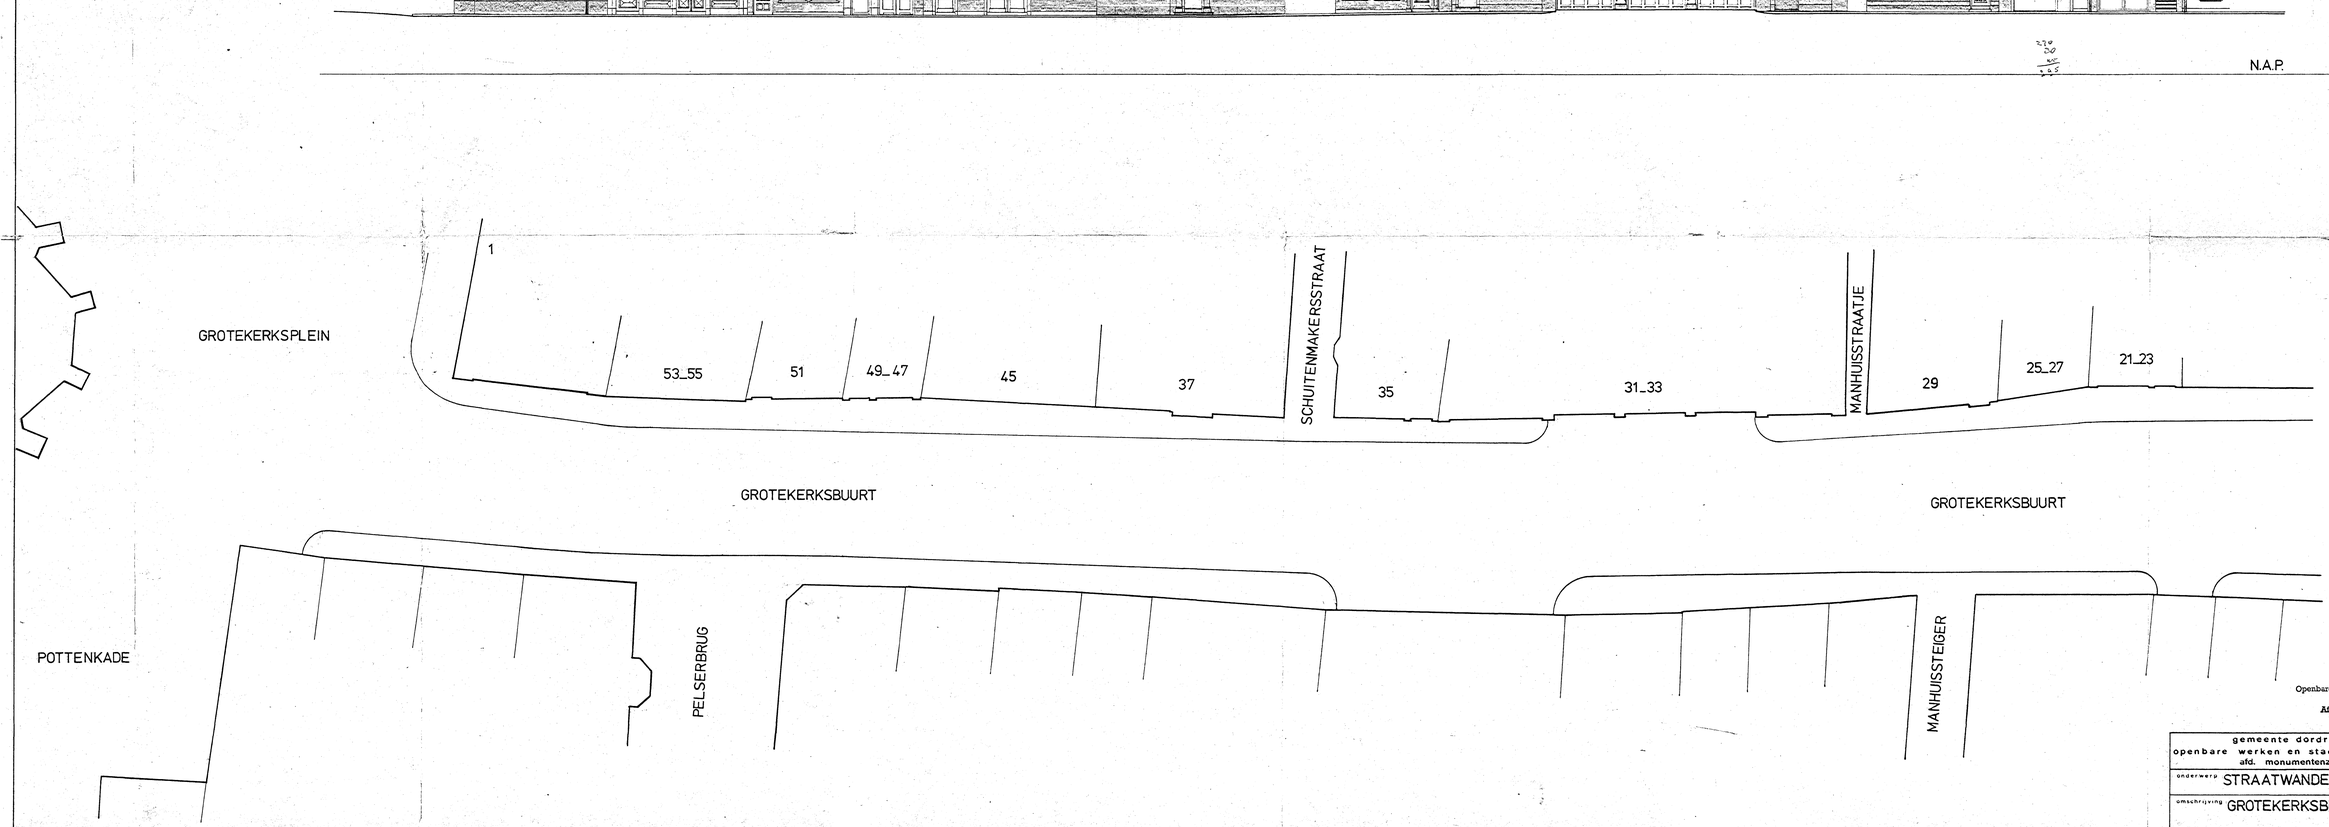

Openbare Werken en Stadsontwikkeling
DORDRECHT
Afd. Verbetering Oudbouw

gemeente dordrecht openbare werken en stadsontwikkeling afd. monumentenzorg	get. J.K.	22_10_'75
	gez.	
onderwerp STRAATWANDEN	bijbehorende tek.	gew. 1:100
omschrijving GROTEKERKSBUURT 21_55		schaal 1:100
	tekeningnummer	formaat 80x126 R382_30



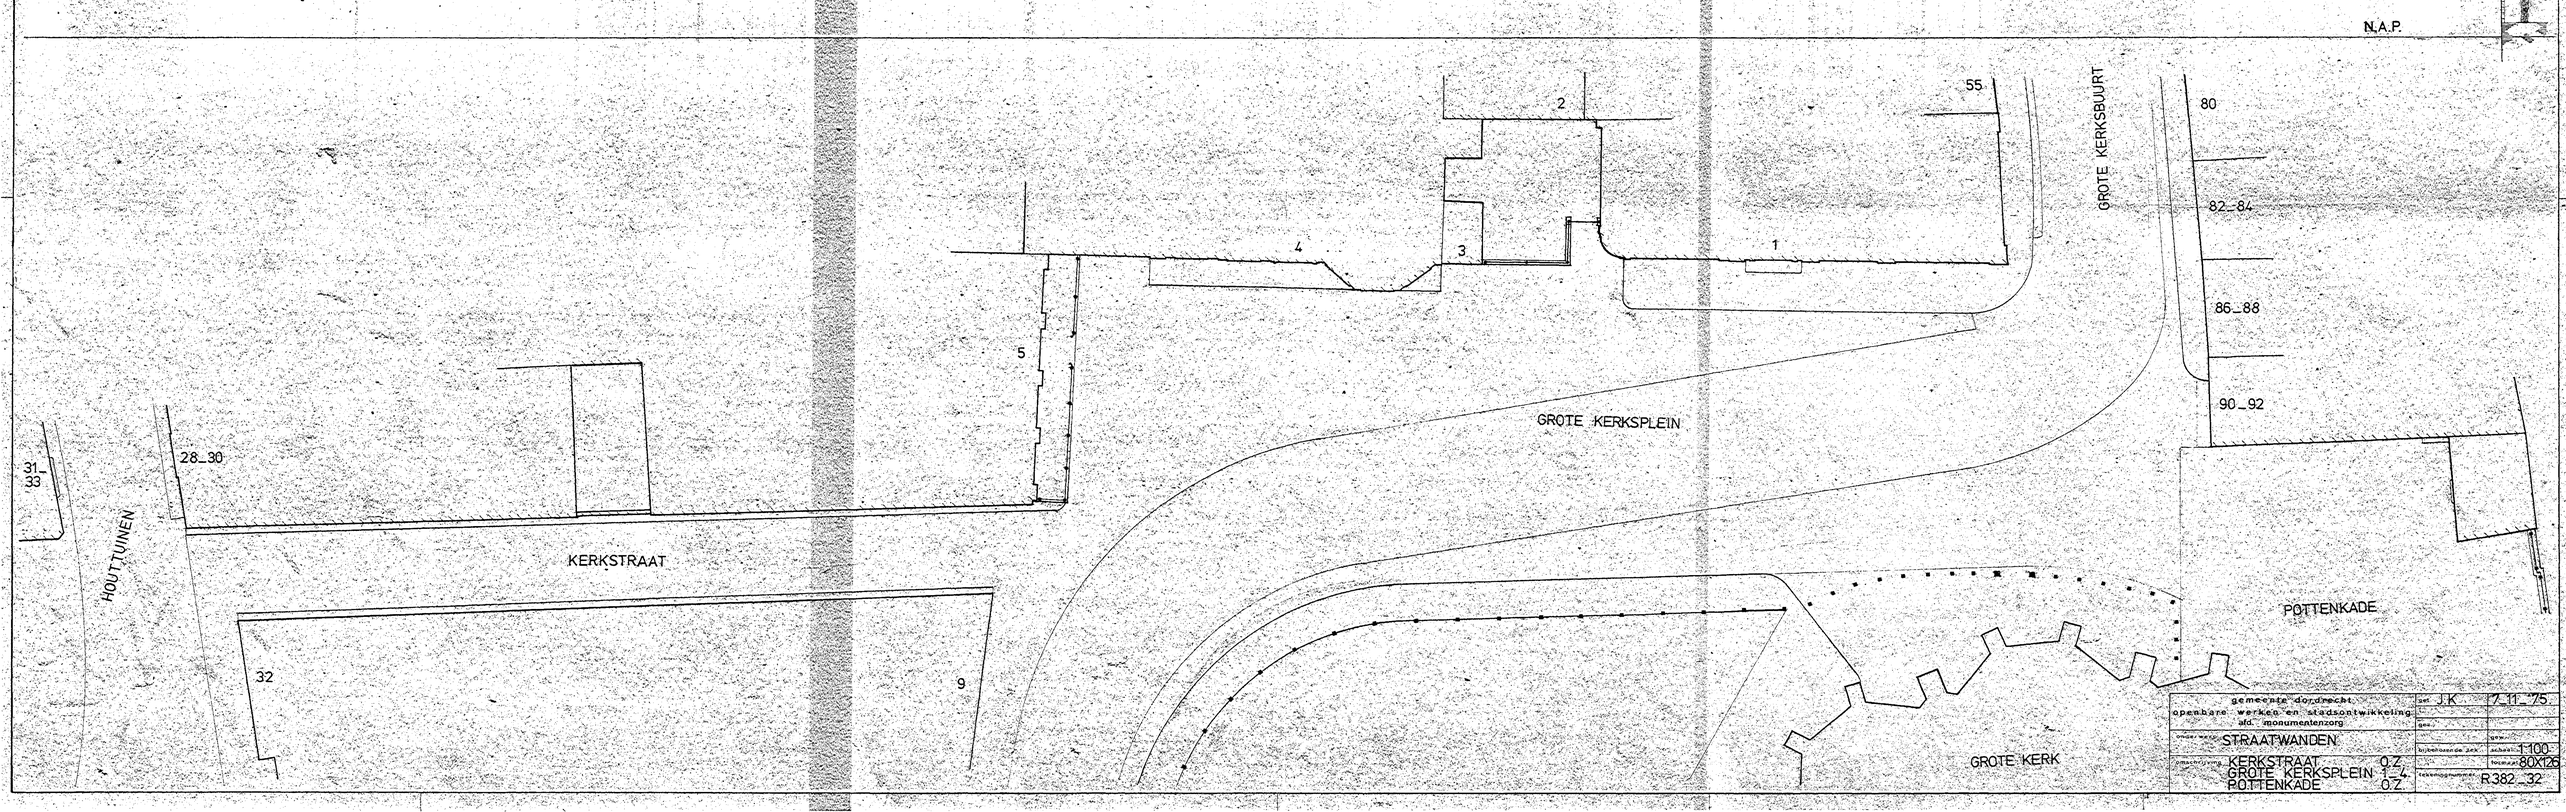

gemeente dordrecht openbare werken en stadsontwikkeling afd. monumentenzorg	get. J.K	7_11_'75
	gez.	
		gew.
STRAATWANDEN	bijbehorende tek.	schaal 1:100
KERKSTRAAT O.Z. GROTE KERKSPLEIN Z.Z. POTTENKADE O.Z.		formaat 80X126
		tekeningnummer R382_32



VOORSTRAAT

106

4 T/M 14

HEER HEYMANSSUYSSTRAAT

108

1

3

KLEUTERSCHOOL

Openbare Werken en Stadsontwikkeling
DORDRECHT
Afd. Verbetering Oudbouw

gemeente dordrecht openbare werken en stadsontwikkeling afd. monumentenzorg	get. JVDP	28-10-76
	gez.	
onderwerp STRAATWANDEN		gew.
	bijbehorende tek.	schaal 1:100
omschrijving HEER HEYMANSSUYSSTRAAT noordzijde		formaat 63x80
	tekeningnummer. R 382 80	



N.A.P.

N.A.P.

Openbare Werken en Stadsontwikkeling
DORDRECHT
Afd. Verkeerstechniek en Openbare Ruimte

gemeente dordrecht			AUG. 71
openbare werken en stadsontwikkeling			OKT. 75
afd. monumentenzorg			
STRAATWANDEN			schaal 1:100
HOF en HOFSTRAAT NW ZIJDE			tekening nr. dwg 159
			R 317–10

gemeente dordrecht
openbare werken en stadsontwikkeling
afd. monumentenzorg

onderwerp: STRAATWANDEN

omschrijving: HOF en HOFSTRAAT Z.O.zijde

get.	AUG 71
get.	OKT 75
get.	
schaal	1:100
tekeningnummer	30427
foto-diapositief nr.	R 317-9

Openbare Werken en Stadsontwikkeling
DORDRECHT
Afd. Verfbetekening Oudbouw

