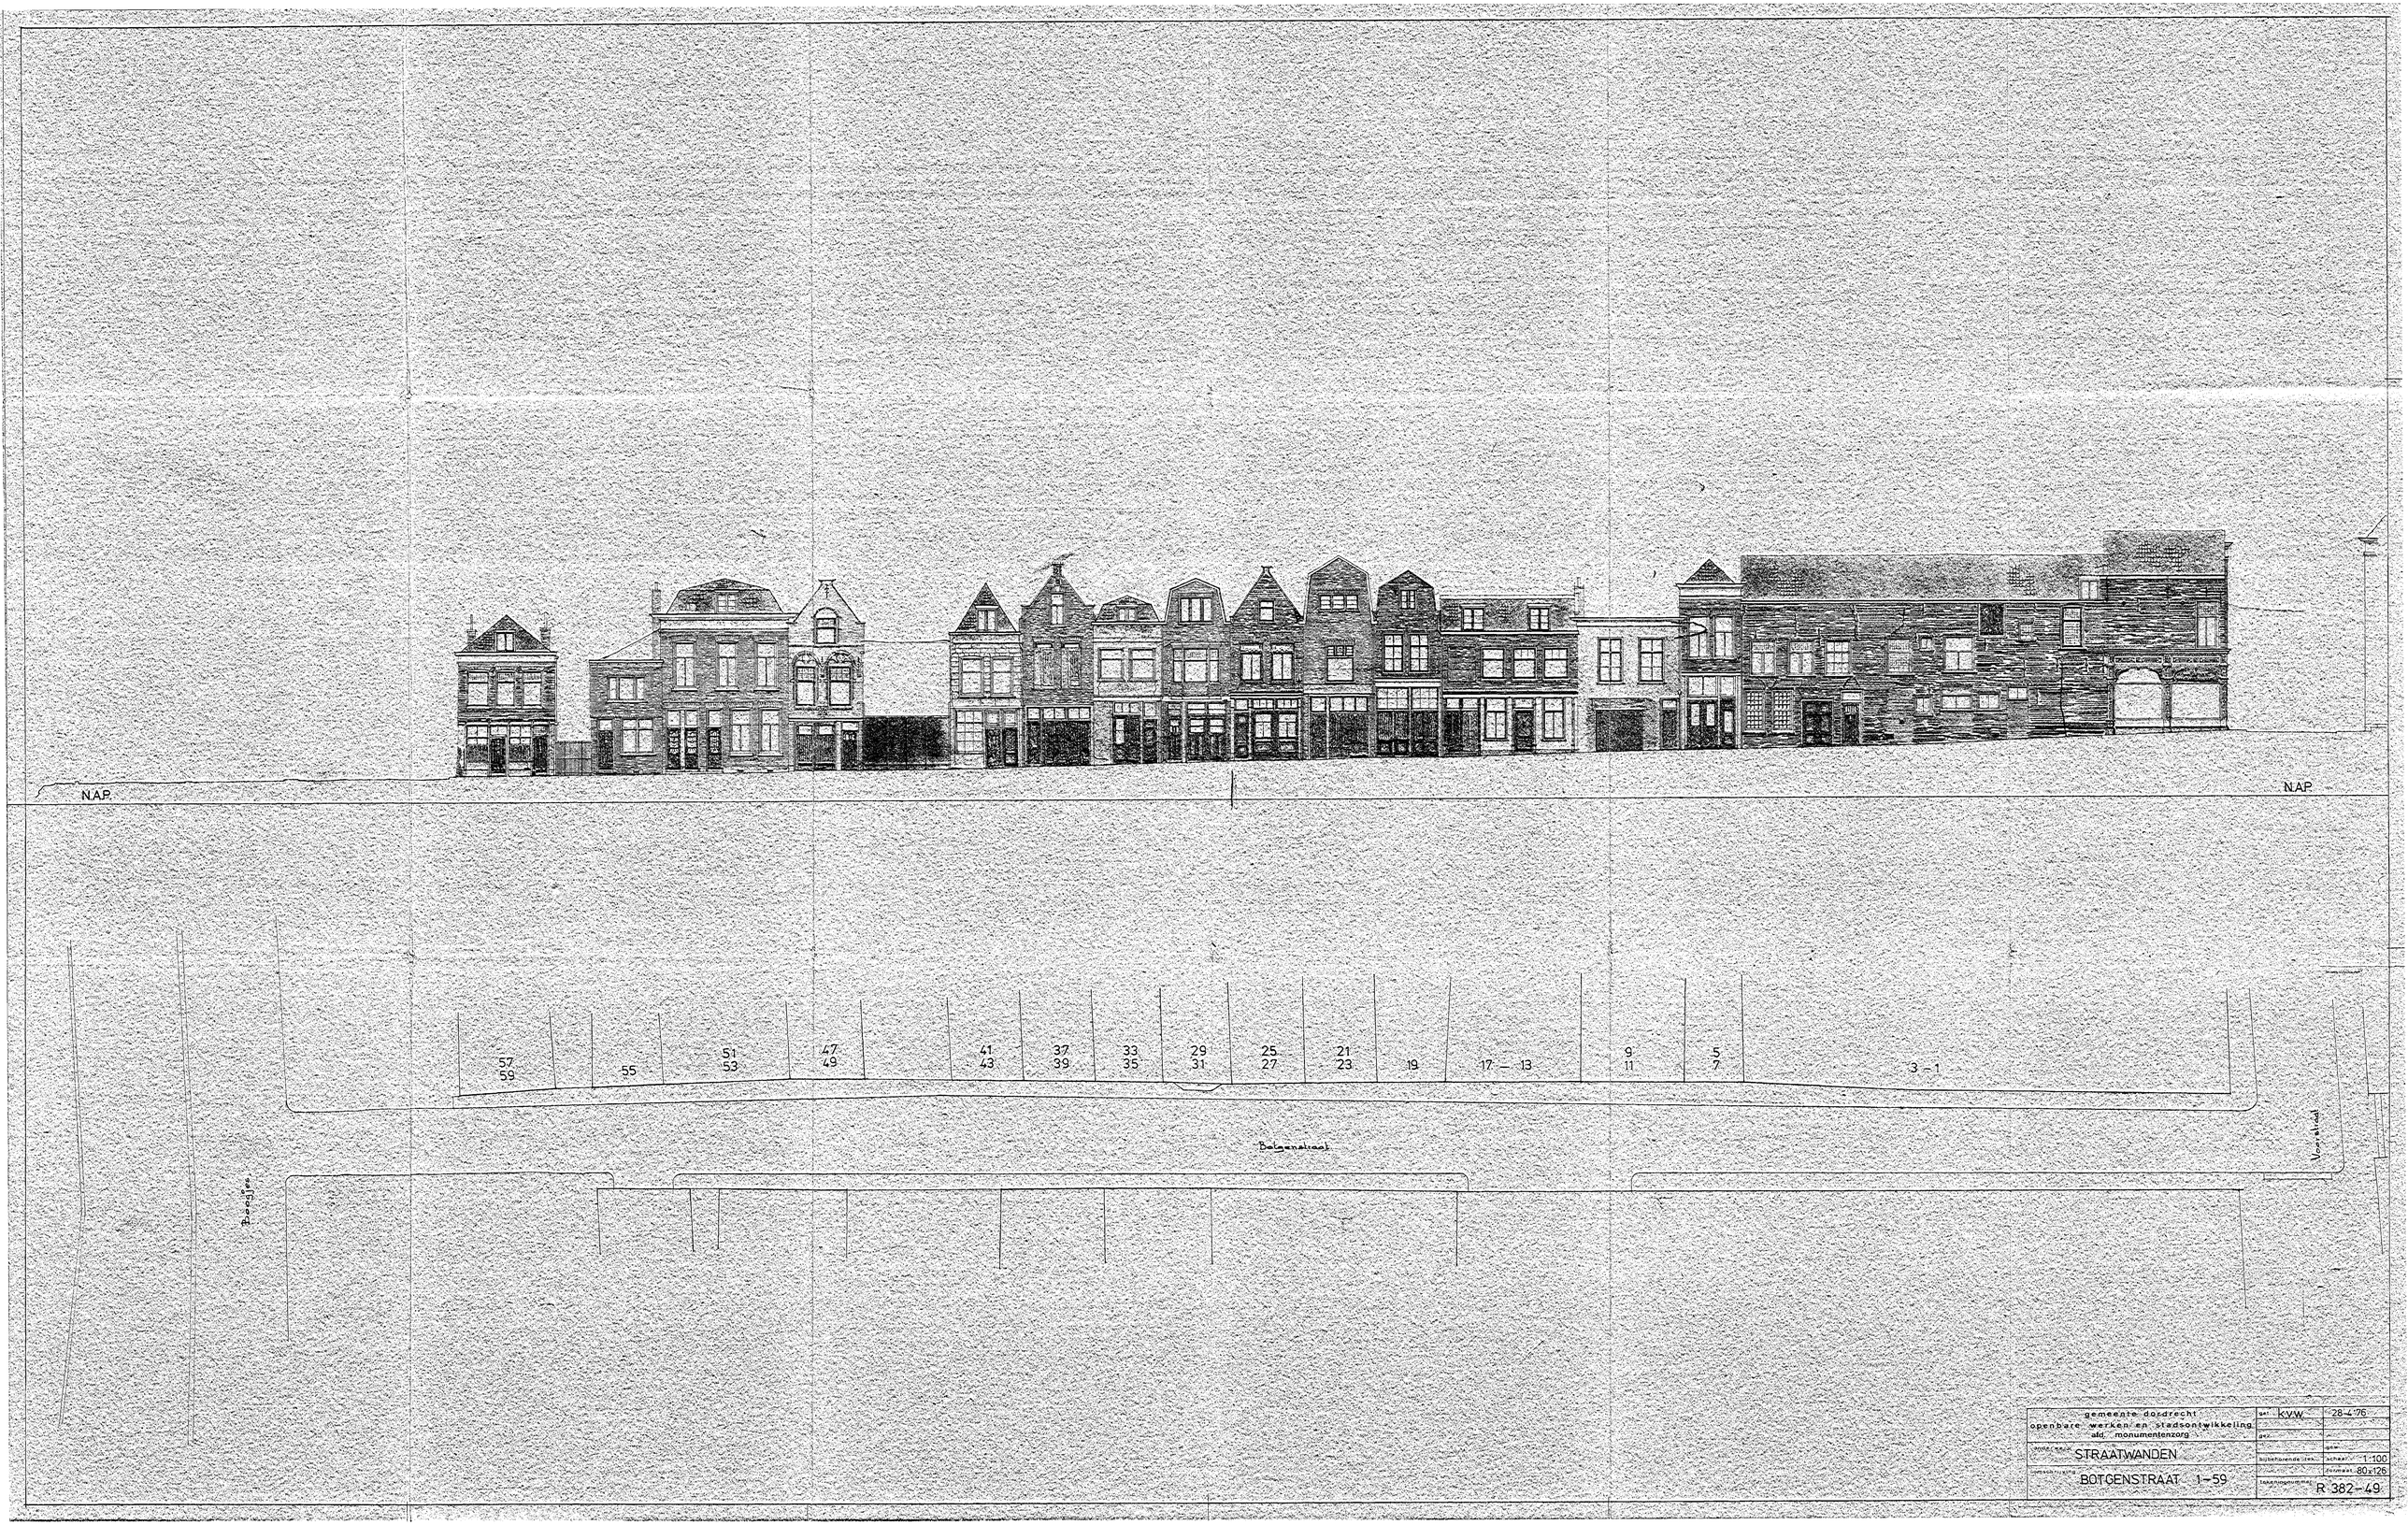

gemeente dordrecht openbare werken en stadsontwikkeling afd. monumentenzorg	get. KVW	28-4-'76
	gez.	
		gew.
onderwerp STRAATWANDEN	bijbehorende tek.	schaal 1:100
		formaat 80x126
omschrijving BOTGENSTRAAT 1–59	tekeningnummer	R 382–49



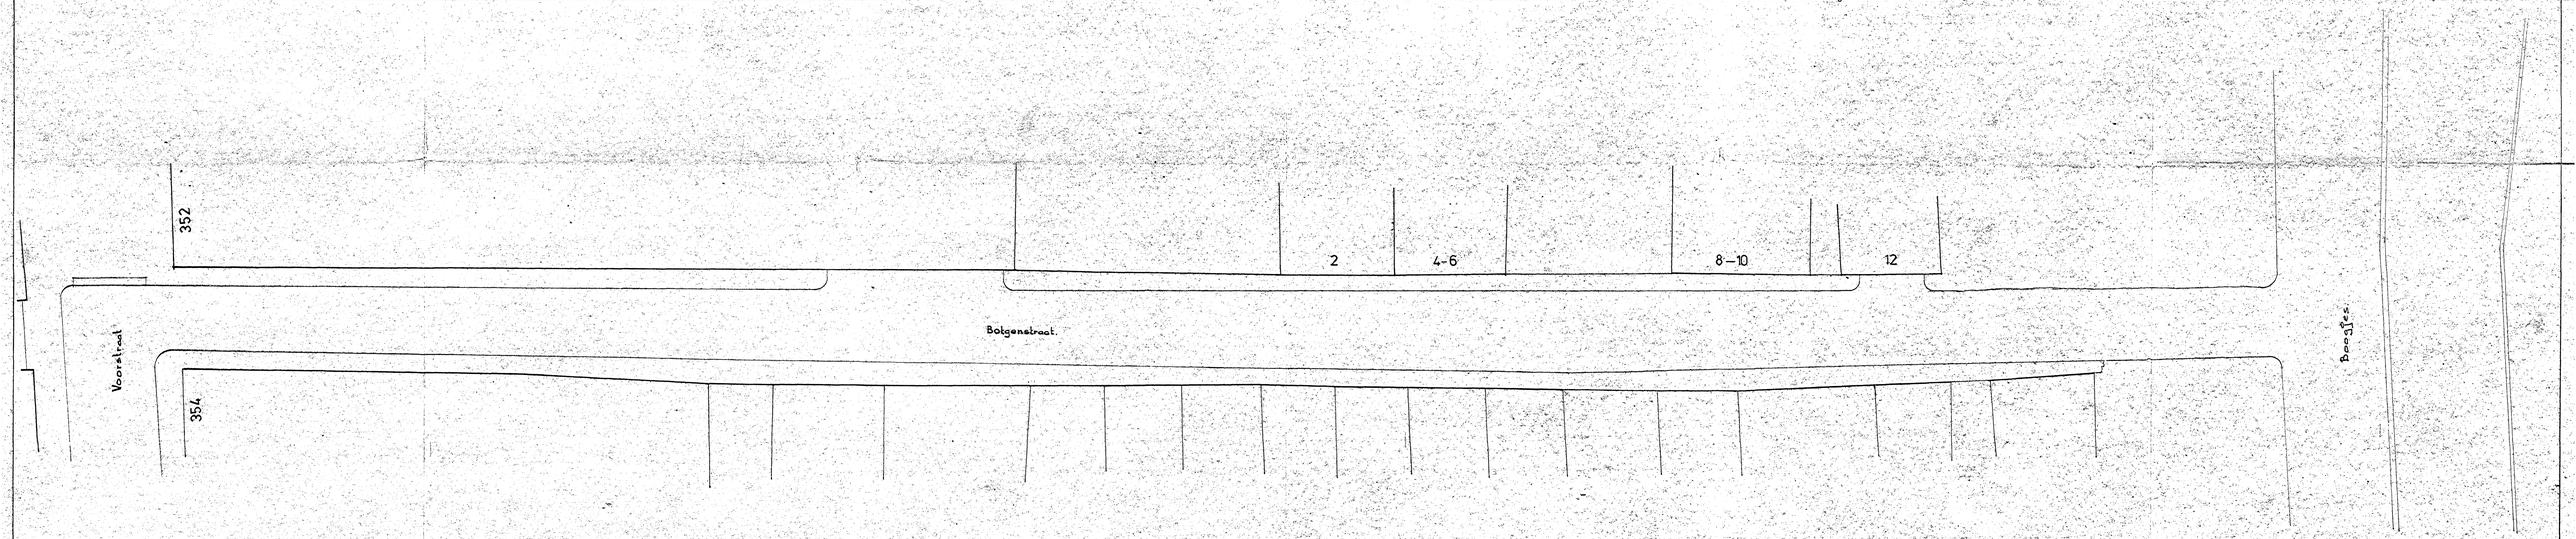

Openbare Werken en Stadsontwikkeling
DORDRECHT
Afd. Verbetering Oudbouw

gemeente dordrecht openbare werken en stadsontwikkeling afd. monumentenzorg	get. K.v.W	6-5'76
	gez.	
onderwerp: STRAATWANDEN	bijbehorende tek.	gem. schaal 1:100
omschrijving: BOTGENSTRAAT 2 – 12	tekeningnummer	formaat 80x126 R 382-50



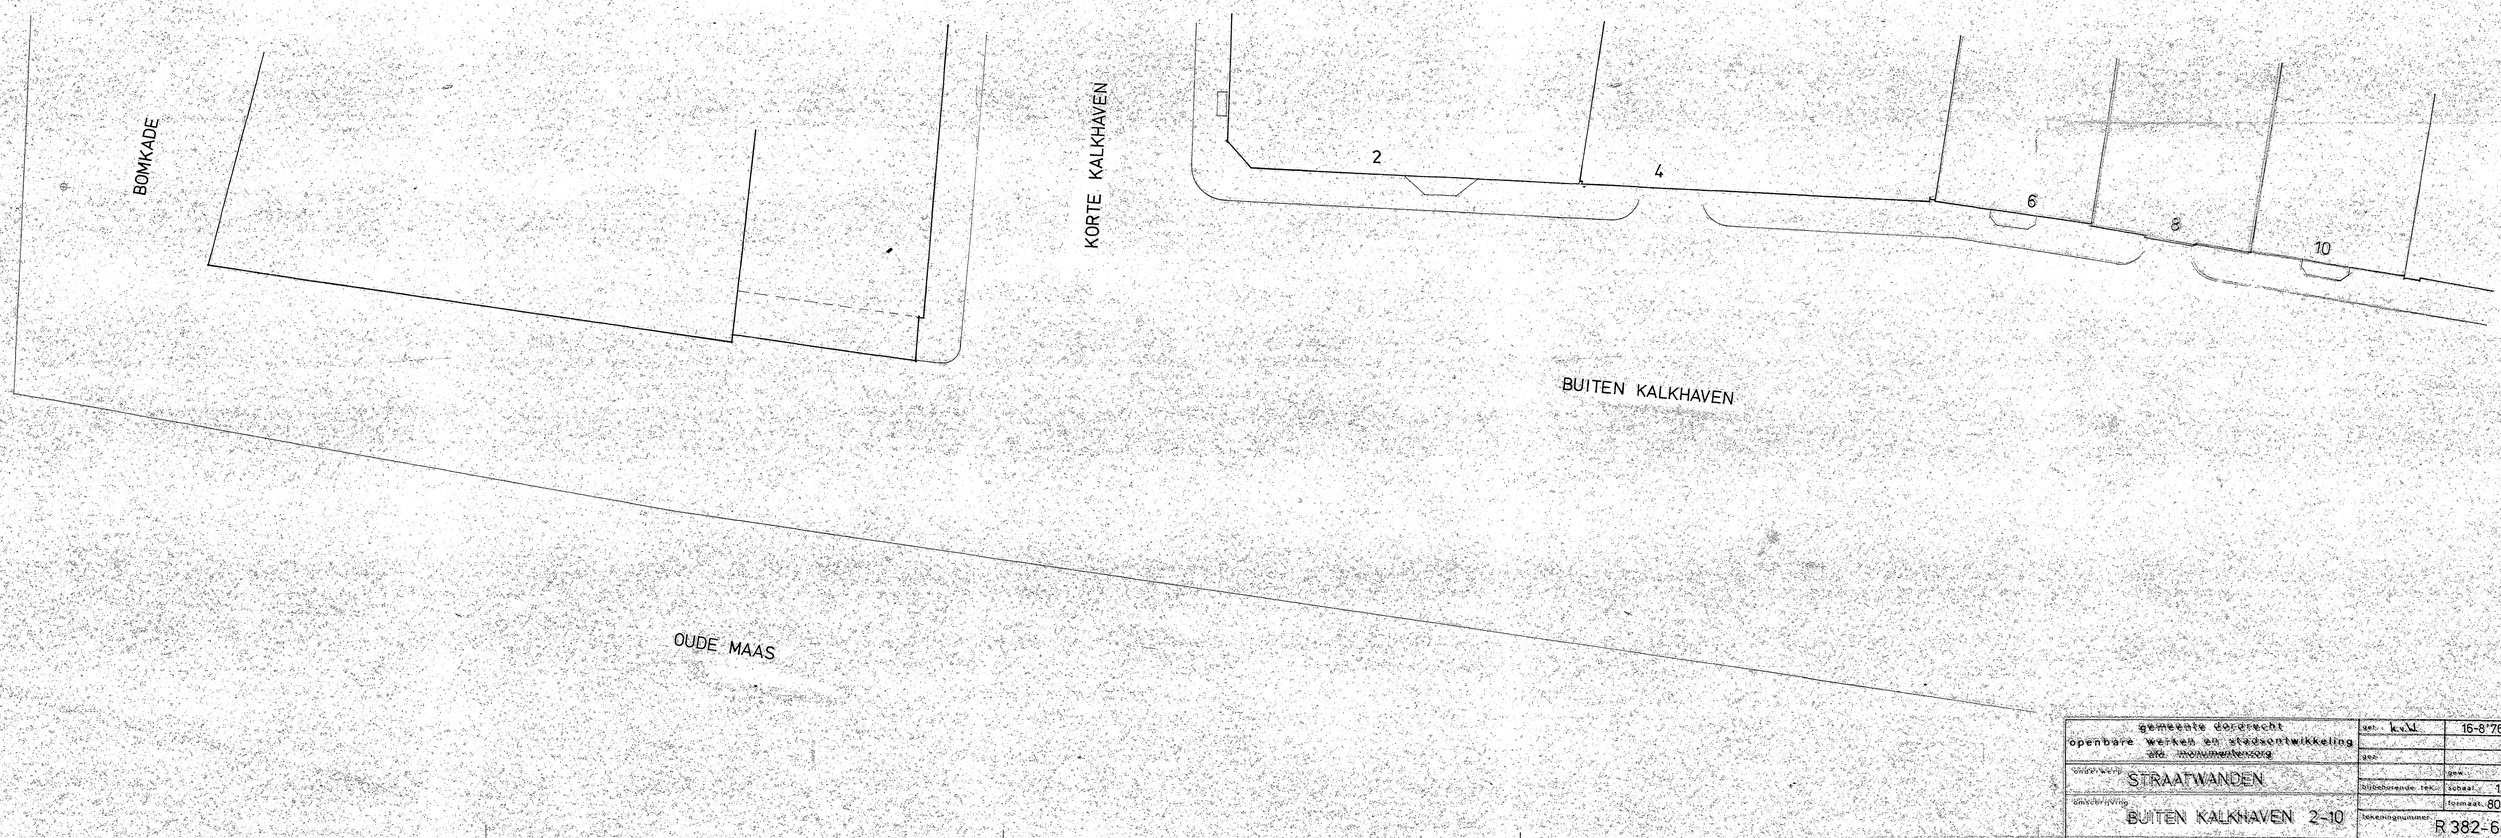

gemeente dordrecht openbare werken en stadsontwikkeling afd. monumentenzorg	get. K.v.V.	16-8'76
onderwerp: STRAATWANDEN	gez.	gew.
omschrijving: BUITEN KALKHAVEN 2-10	bijbehorende tek.:	schaal 1:100
	tekeningnummer: R 382-68	formaat: 80x105



NAP.

NAP.

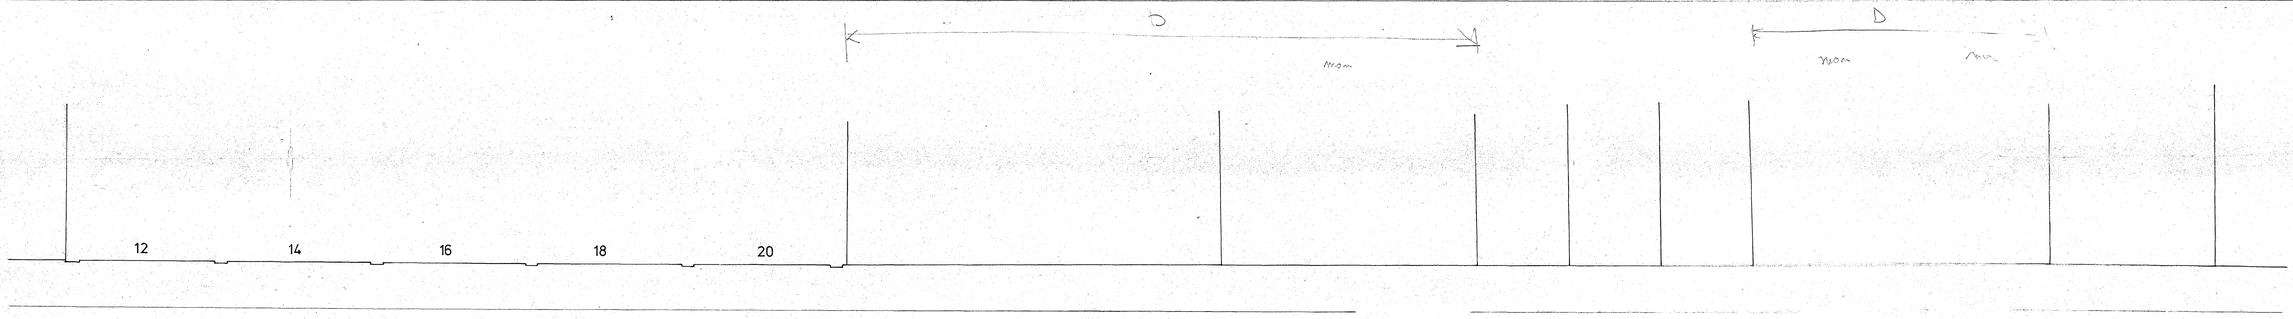

BUITEN KALKHAVEN

OUDE MAAS

Openbare Werken en Stadsontwikkeling
DORDRECHT
Afd. Verkeerstechn. Oedbouw

gemeente dordrecht openbare werken en stadsontwikkeling afd. monumentenzorg	get.	16-9-'76
onderwerp: STRAATWANDEN	bijbehorende tek.	gew. schaal: 1:100
object: BUITENKALKHAVEN	tekeningnummer:	formaat: 80 x 126 R 382 - 69



Openbare Werken en Stadsontwikkeling
DORDRECHT
Afd. Verbetering Oudbouw

gemeente dordrecht openbare werken en stadsontwikkeling afd. monumentenzorg	get.: k.w.l.	22-9'76
	gez.:	
onderwerp: STRAATWANDEN		gew.:
	bijbehorende tek.:	schaal.: 1:100
omschrijving: BUITENKALKHAVEN		formaat: 80x126
	tekeningnummer:	R 382-70



NAP

VEERSTEIGER

1 2 3 4 5 6 7 - 8

BUITEN WALEVEST

BUITEN WALEVEST

OUDE MAAS

Openbare Werken en Stadsontwikkeling
DORDRECHT
Afd. Verbetering Oudbouw

gemeente dordrecht openbare werken en stadsontwikkeling afd. monumentenzorg	get. G.M.	25-3-77
	gez.	
onderwerp STRAATGEVELS	bijbehorende tek.	gew. schaal 1:100
omschrijving BUITEN-WALEVEST 1-8		formaat
	tekeningnummer R 382-103	

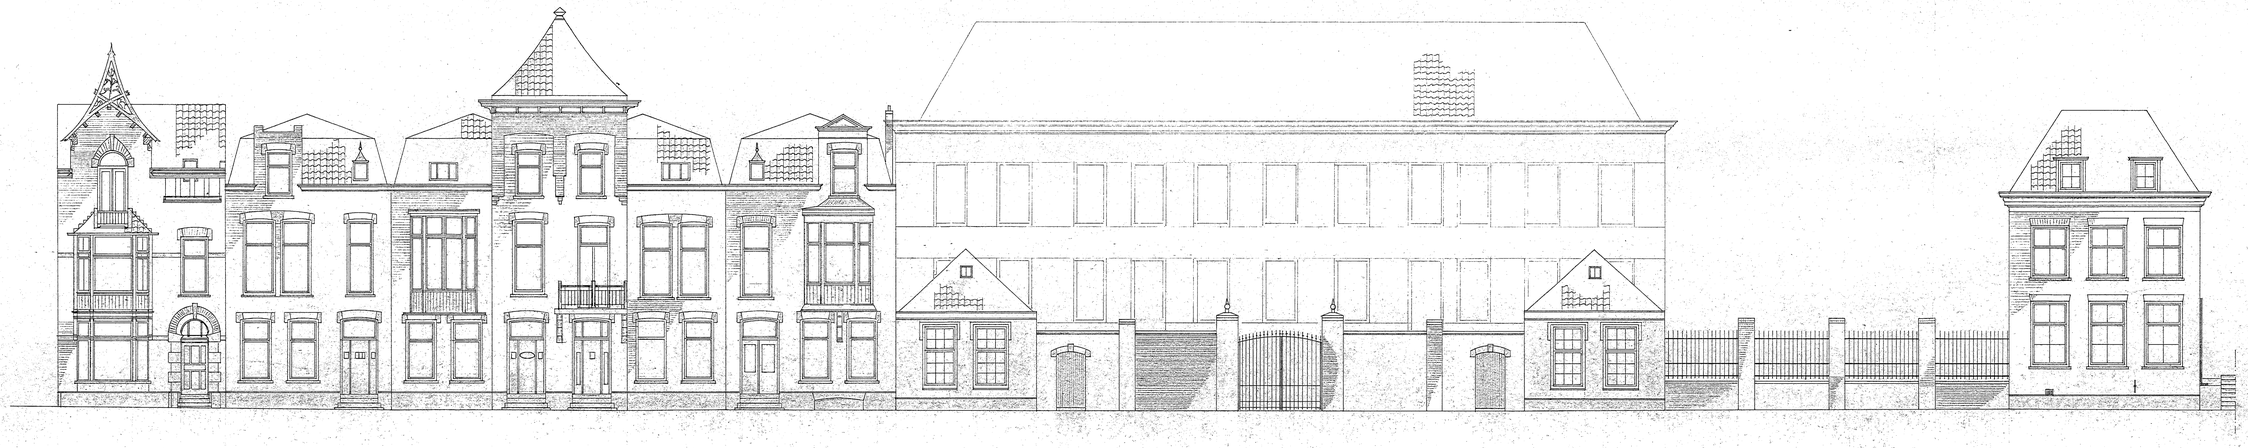

N.A.P.

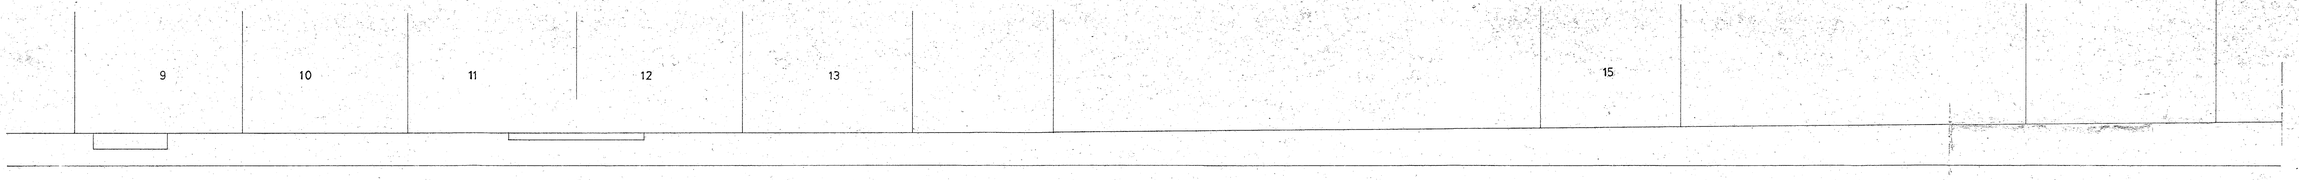

BUITENWALEVEST

BUITENWALEVEST

gemeente dordrecht openbare werken en stadsontwikkeling afd. monumentenzorg	get.: G.M.	31-3-77
	gez.:	
onderwerp: STRAATGEVELS	bijbehorende tek.:	gew.: schaal: 1:100
omschrijving: BUITENWALEVEST 9-16		formaat:
	tekeningnummer: R 382 – 102	



NAP

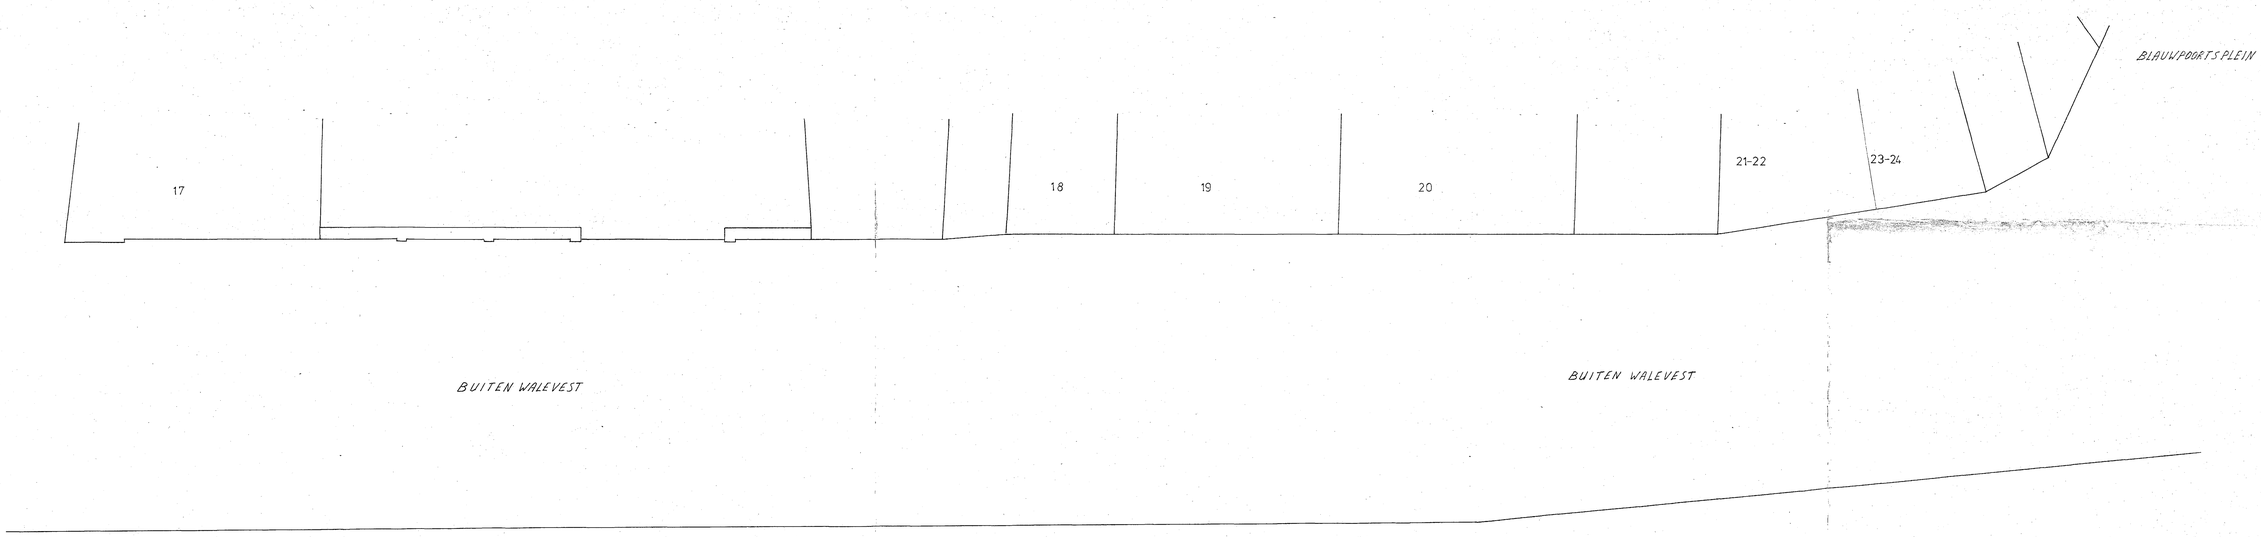

gemeente dordrecht openbare werken en stadsontwikkeling afd. monumentenzorg	get.: 13-4-77	G.M
	gez.:	
onderwerp: STRAATGEVELS	bijbehorende tek.:	gew.: schaal.: 1:100
omschrijving: BUITENWALEVEST 17-24		formaat.:
	tekeningnummer.: R 382-101	



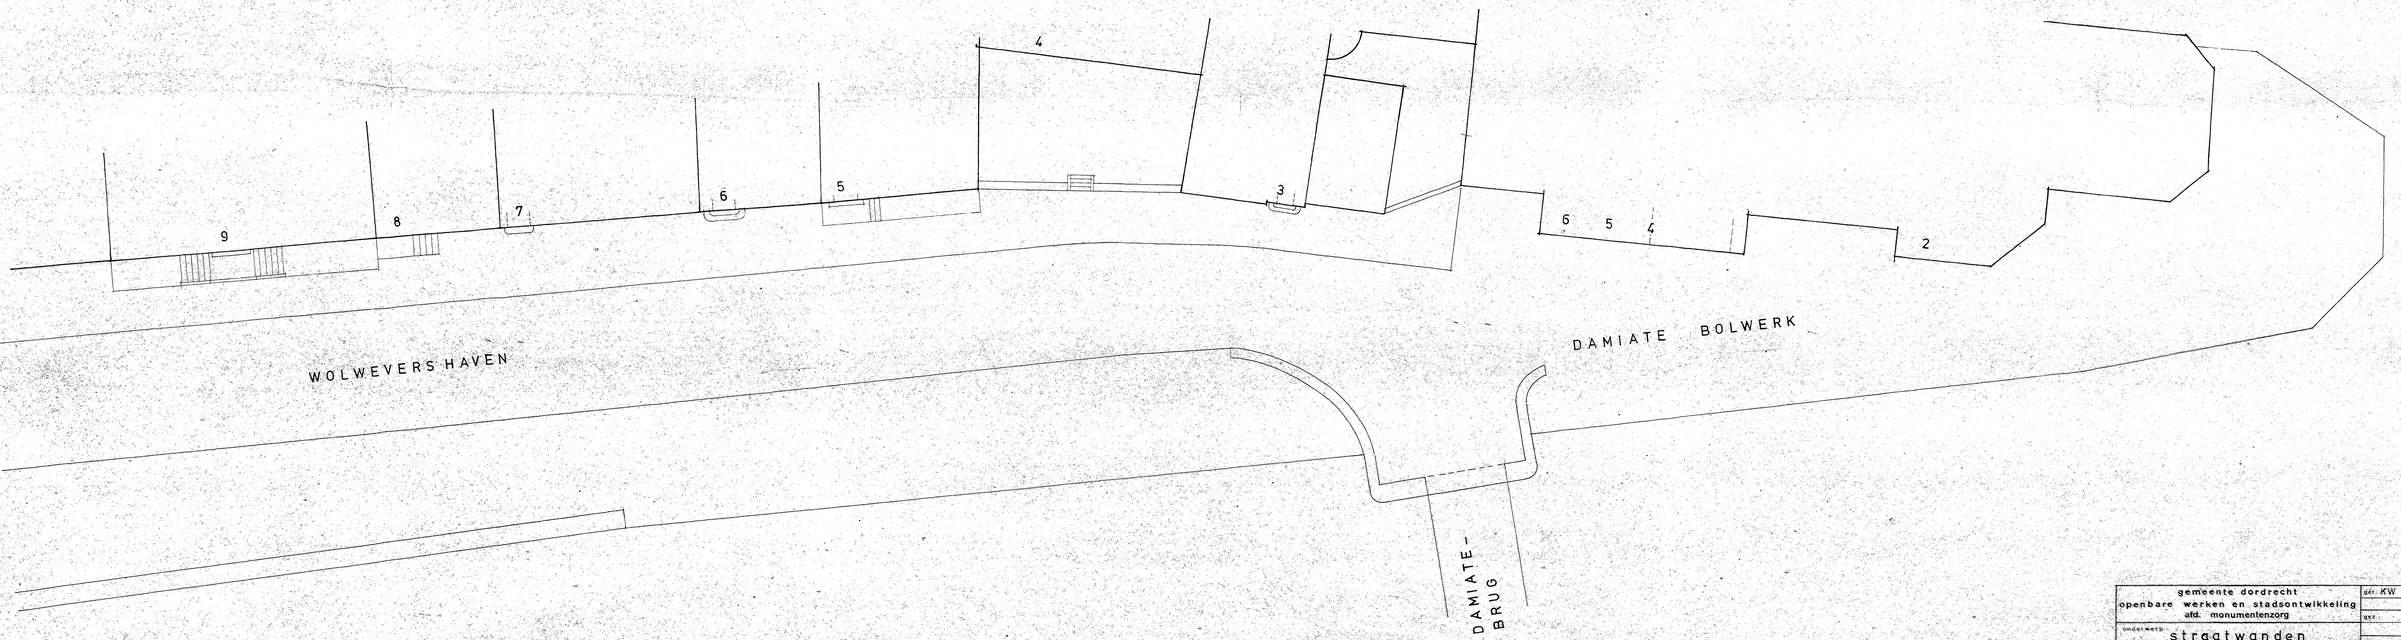

4 mei 1977

gemeente dordrecht openbare werken en stadsontwikkeling afd. monumentenzorg	det. KW	16.02.77
onderwerp: straatwanden	bijbehorende tek.	schaal 1:100
omschrijving: DAMIATE BOLWERK 2 t/m 6 WOLWEVERSHAVEN 3 t/m 9	tekeningnummer	formaat 80×126 R 382 83

gemeente dordrecht openbare werken en stadsontwikkeling afd. monumentenzorg	get.:	1969
	gez.:	
onderwerp: STRAATWANDEN		gew.:
	bijbehorende tek.:	schaal: 1:100
omschrijving: DOLHUISSTRAAT OOST ZIJDE		formaat: 30x126
	tekeningnummer:	R 300_3



VOORSTRAAT

DOLHUISSTRAAT

2 4 6 8_10 12_14 16_18 20 22 24

DOLHUISSTRAAT

26 28 30

BOOGJES

gemeente dordrecht openbare werken en stadsontwikkeling afd. monumentenzorg	get.	1969
	gez.	
onderwerp STRAATWANDEN		gem.
	bijbehorende tek.	schaal 1:100
omschrijving DOLHUISSTRAAT WEST ZIJDE		formaat 30x126
	tekeningnummer	R 3.00 _ 4

Openbare Werken en Stadsontwikkeling
DORDRECHT
Afd. Verbetering Oudbouw



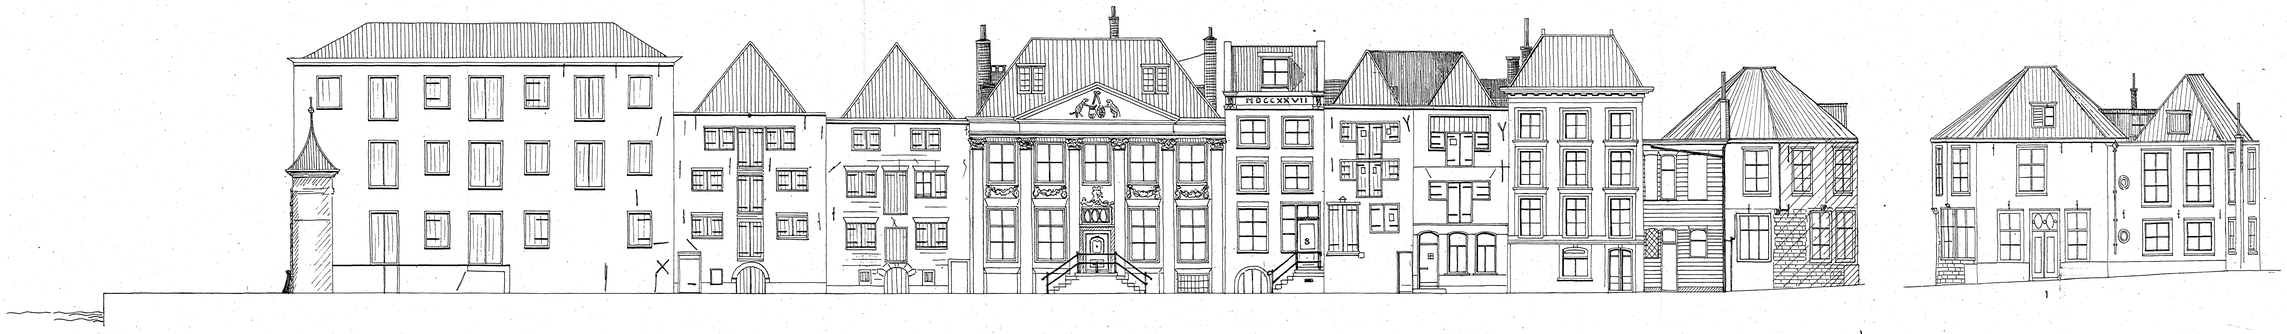

ENGELENBURGERBRUG

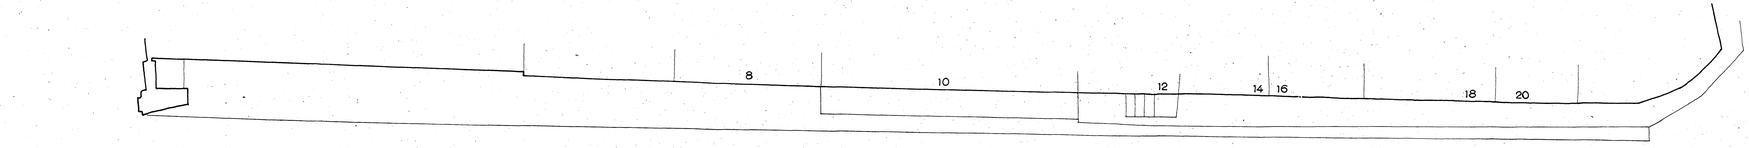

KORTE ENGELENBURGERKADE

HOOIKADE

MAARTENSGAT

KORTE ENGELENBURGERKADE

NO. 8 – 20.

ENGELENBURGERBRUG

NO. 1

1a

SCHAAL 1:100

OPENBARE WERKEN EN VOLKSHUISVESTING
DORDRECHT. 1960.
AFDELING STADSONTWIKKELING

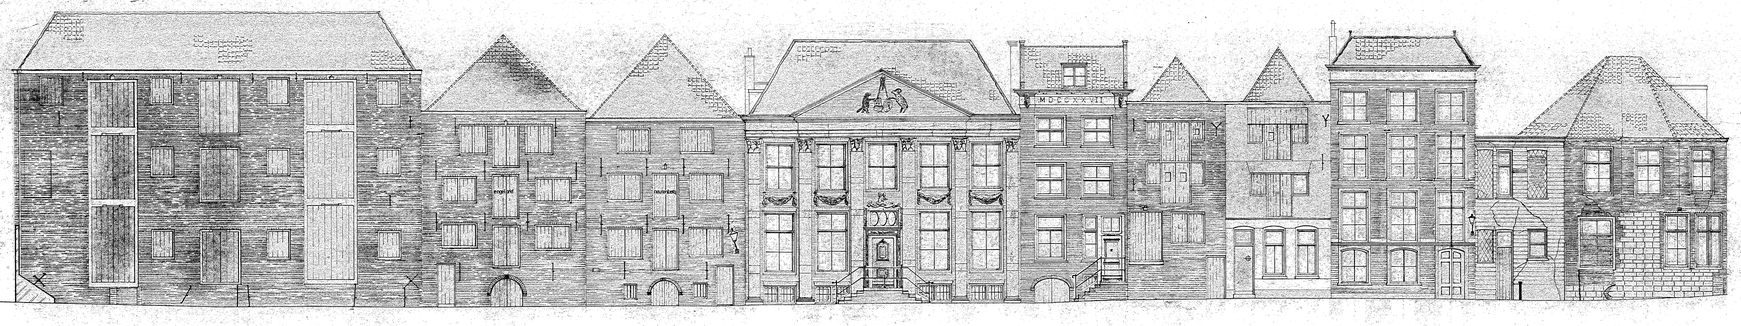



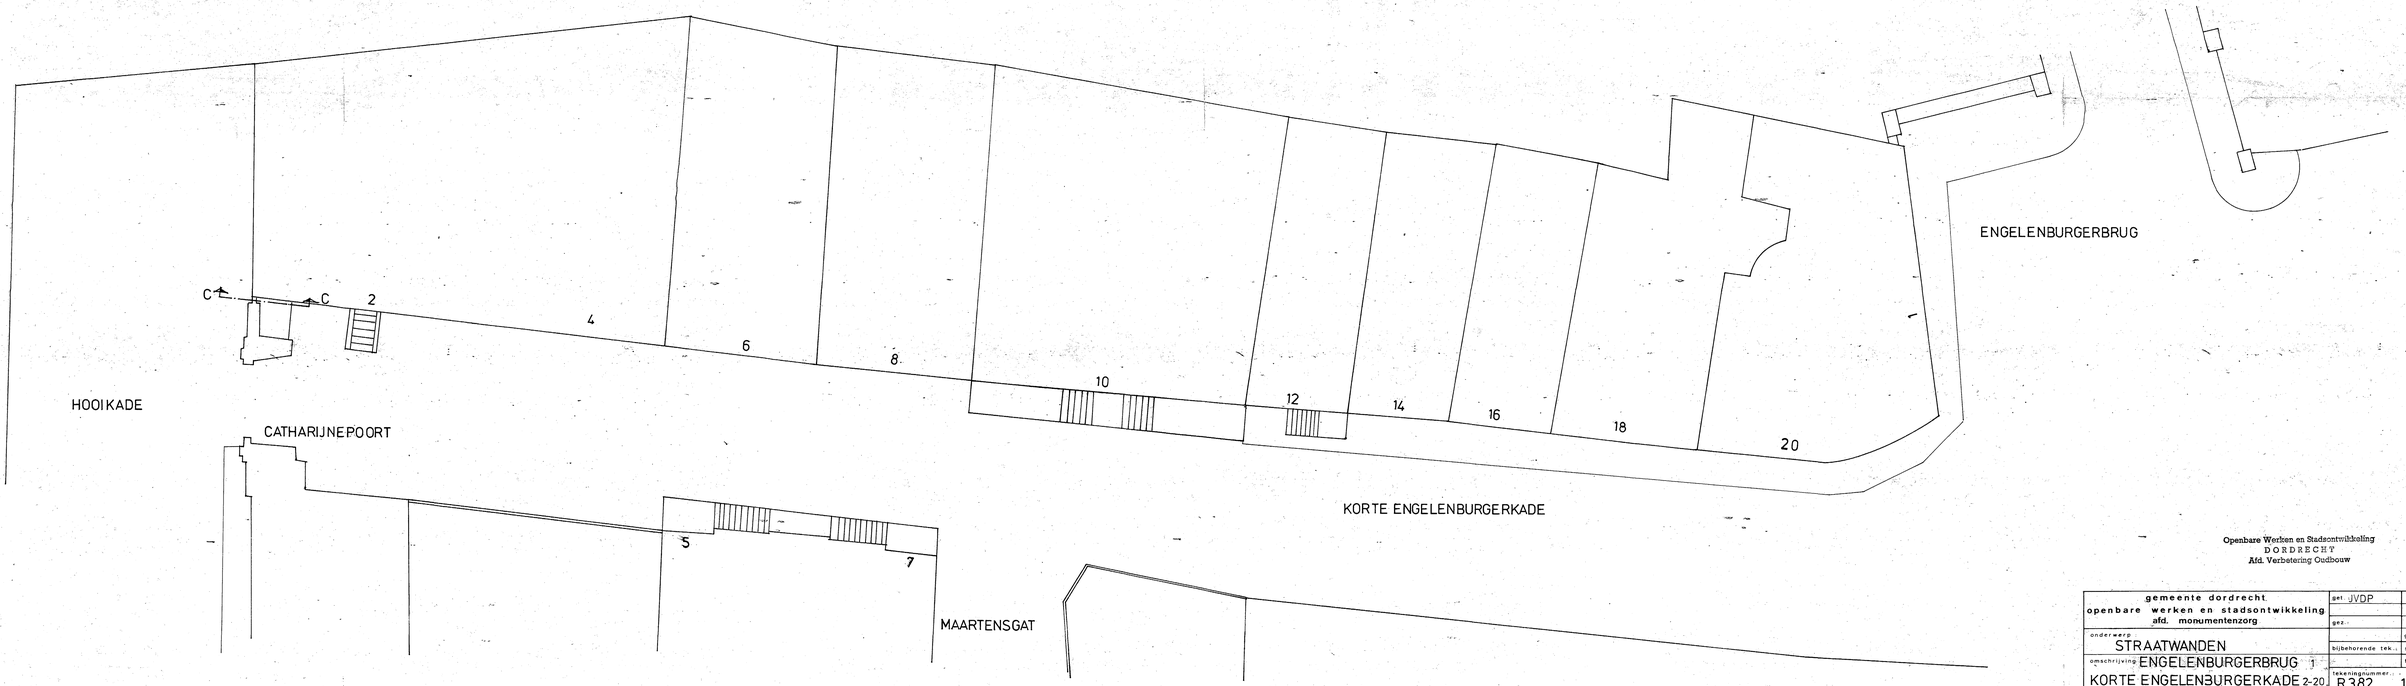

Openbare Werken en Stadsontwikkeling
DORDRECHT
Afd. Verbetering Gudbouw

gemeente dordrecht openbare werken en stadsontwikkeling afd. monumentenzorg	get. JVDP	23-12-'75
	gez.	
onderwerp: STRAATWANDEN	bijbehorende tek.	gew.
omschrijving: ENGELENBURGERBRUG 1 KORTE ENGELENBURGERKADE 2-20	tekeningnummer: R 382 104	schaal: 1:100 formaat: 80x126



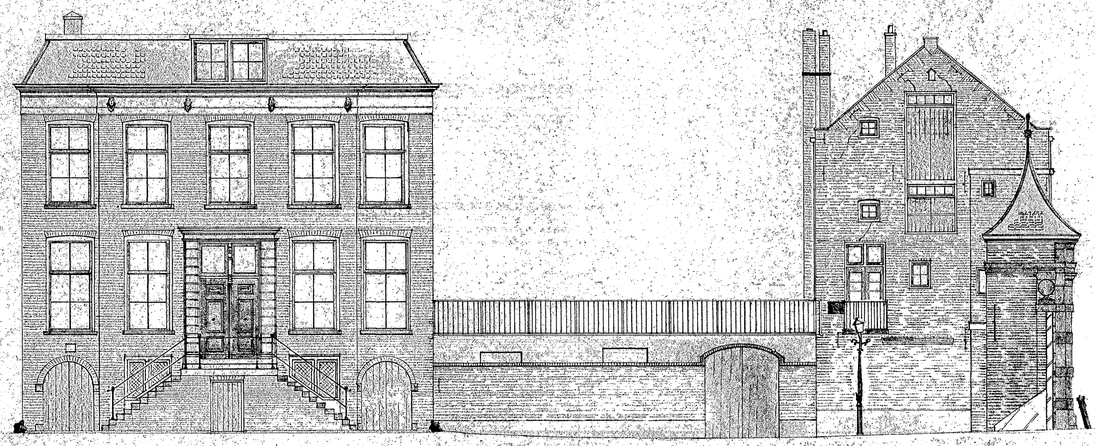

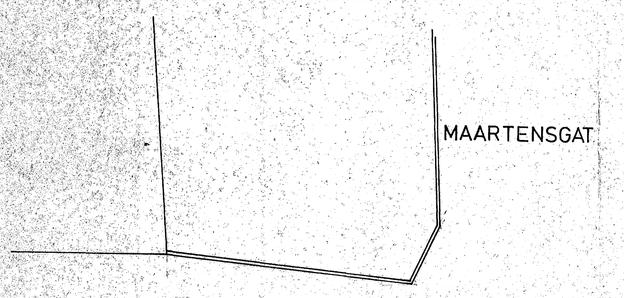

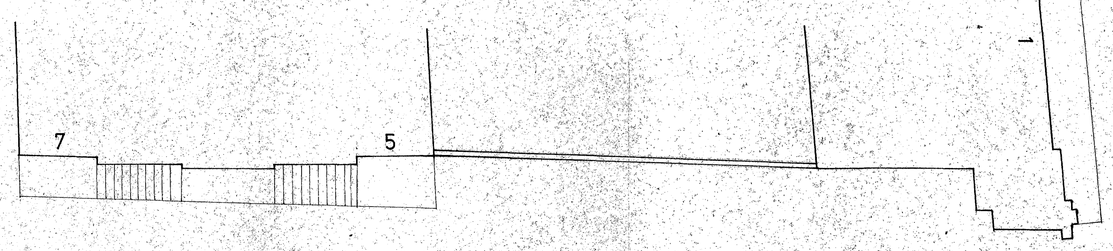

ENGELENBURGERKADE

CATHARIJNEPOORT

OUDE MAAS

a-a is het zijaanzicht vande poort

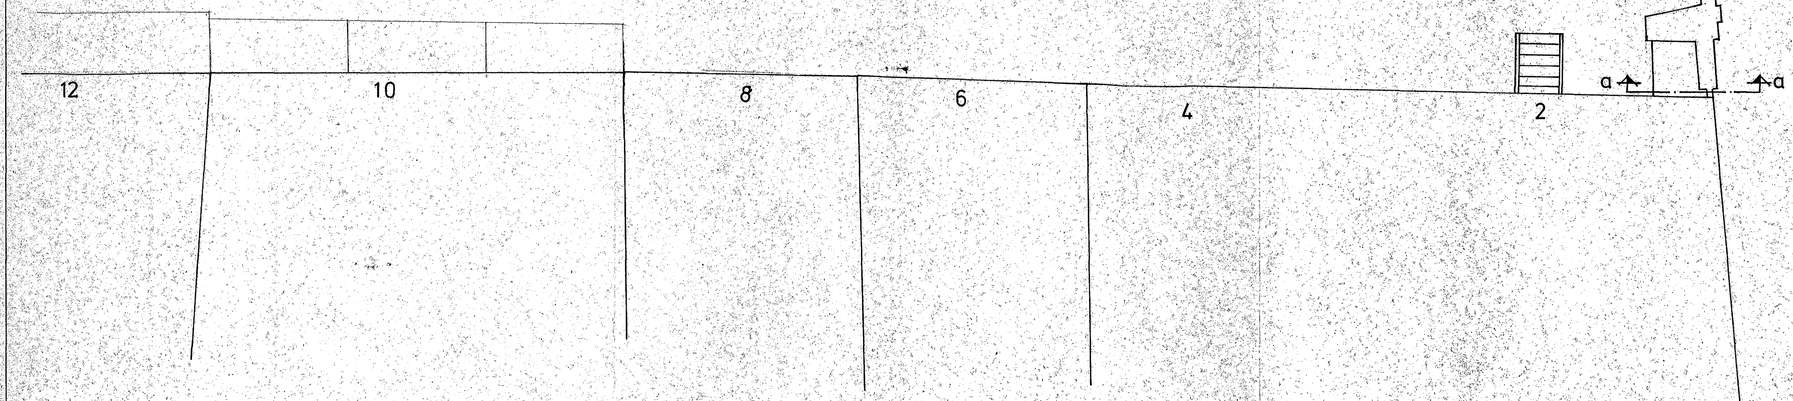

HOOIKADE

NIEUWE HAVEN

Openbare Werken en Stadsontwikkeling
DORDRECHT
Afd. Verbetering Oudbouw

gemeente dordrecht openbare werken en stadsontwikkeling afd. monumentenzorg	get. J VDP	DEC. 76
	gez.	
onderwerp STRAATWANDEN		gew.
	bijbehorende tek.	schaal 1:100
omschrijving ENGELENBURGERKADE zuidzijde		formaat 80x84
	tekeningnummer R 382 105	

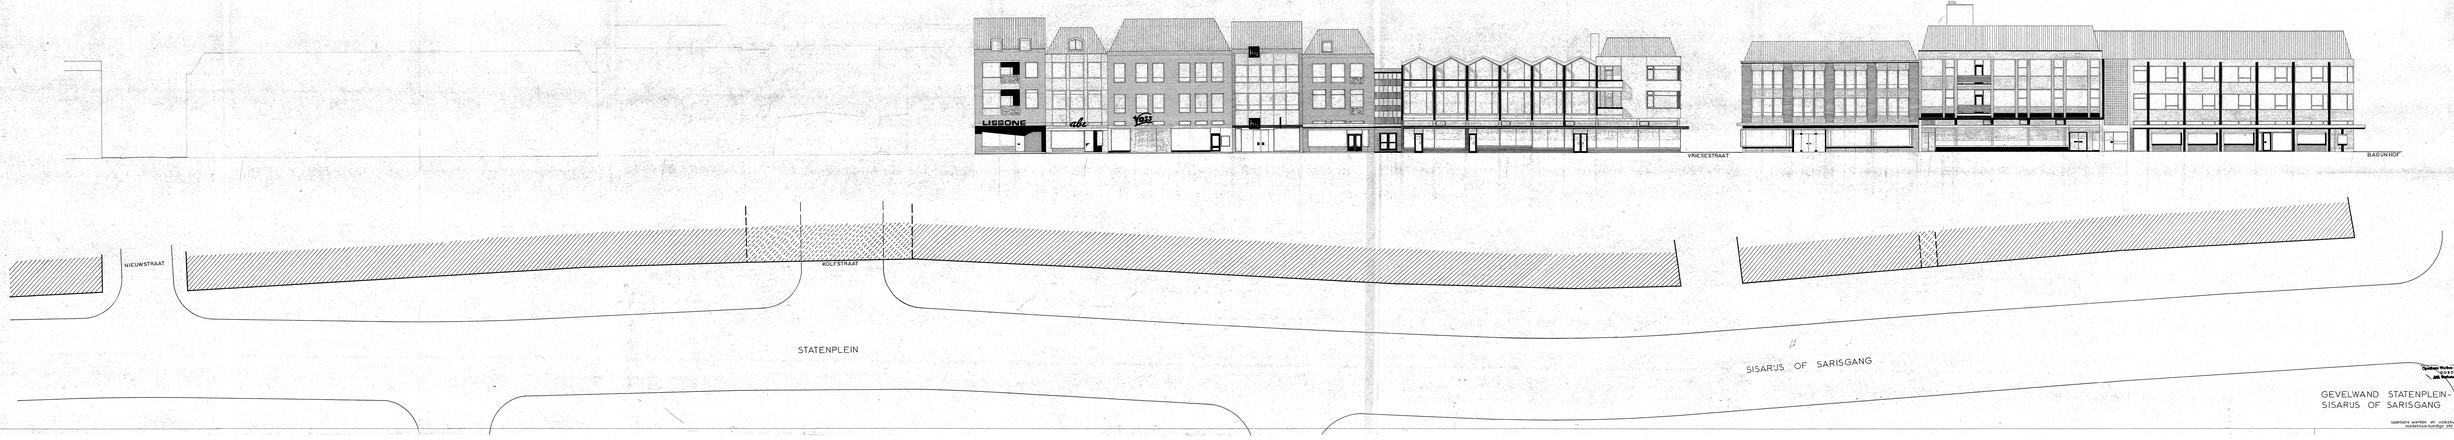

GEVELWAND STATENPLEIN-
SISARIJS OF SARISGANG

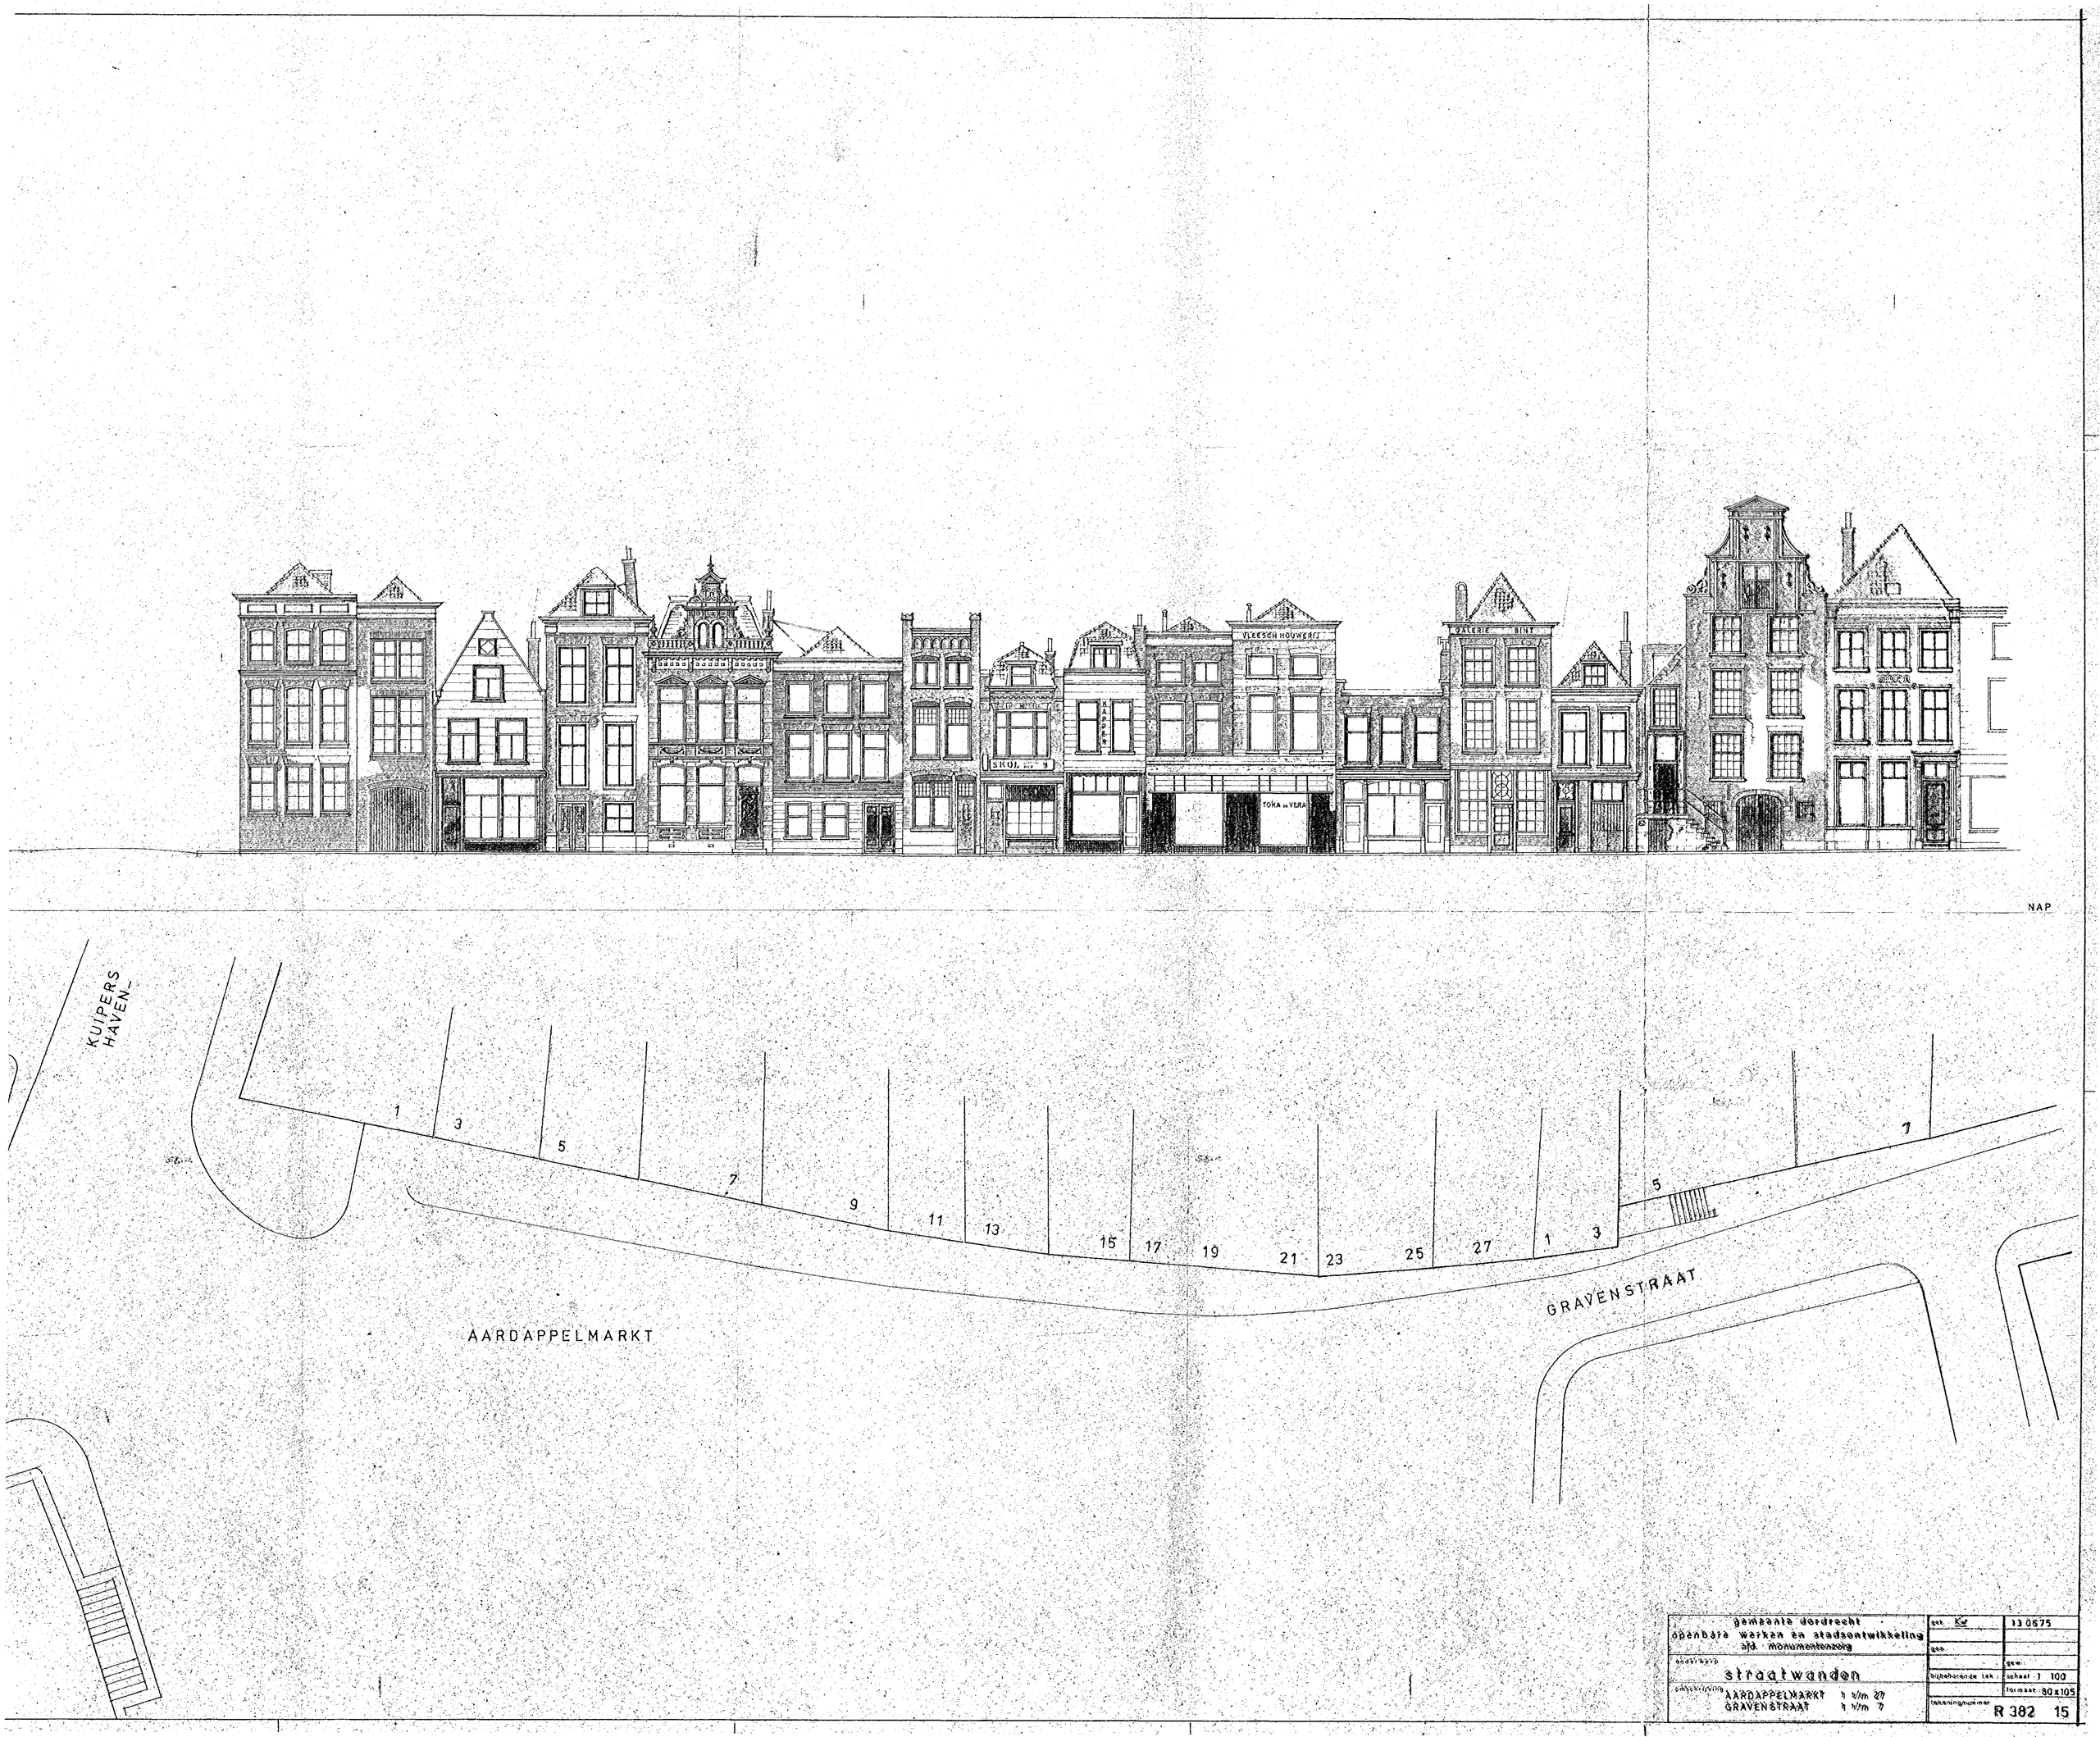

gemeente dordrecht openbare werken en stadsontwikkeling afd. monumentenzorg	get. Kw	13 0675
	gez.	
onderwerp straatwanden	bijbehorende tek.	gew. schaal 1 100
omschrijving AARDAPPELMARKT 1 t/m 27 GRAVENSTRAAT 1 t/m 7		formaat 80x105
	tekeningnummer	R 382 15



Openbare Werken en Stadsontwikkeling
DORDRECHT
Afd. Verbetering Oudbouw

gemeente dordrecht openbare werken en stadsontwikkeling afd. monumentenzorg	get.	12-06-75
	gez.	
onderwerp: staatwanden	bijbehorende tek.	gew. schaal 1:100
omschrijving: GRAVENSTRAAT 9 t/m 35	tekeningnummer.	formaat 80x105 R 382-16



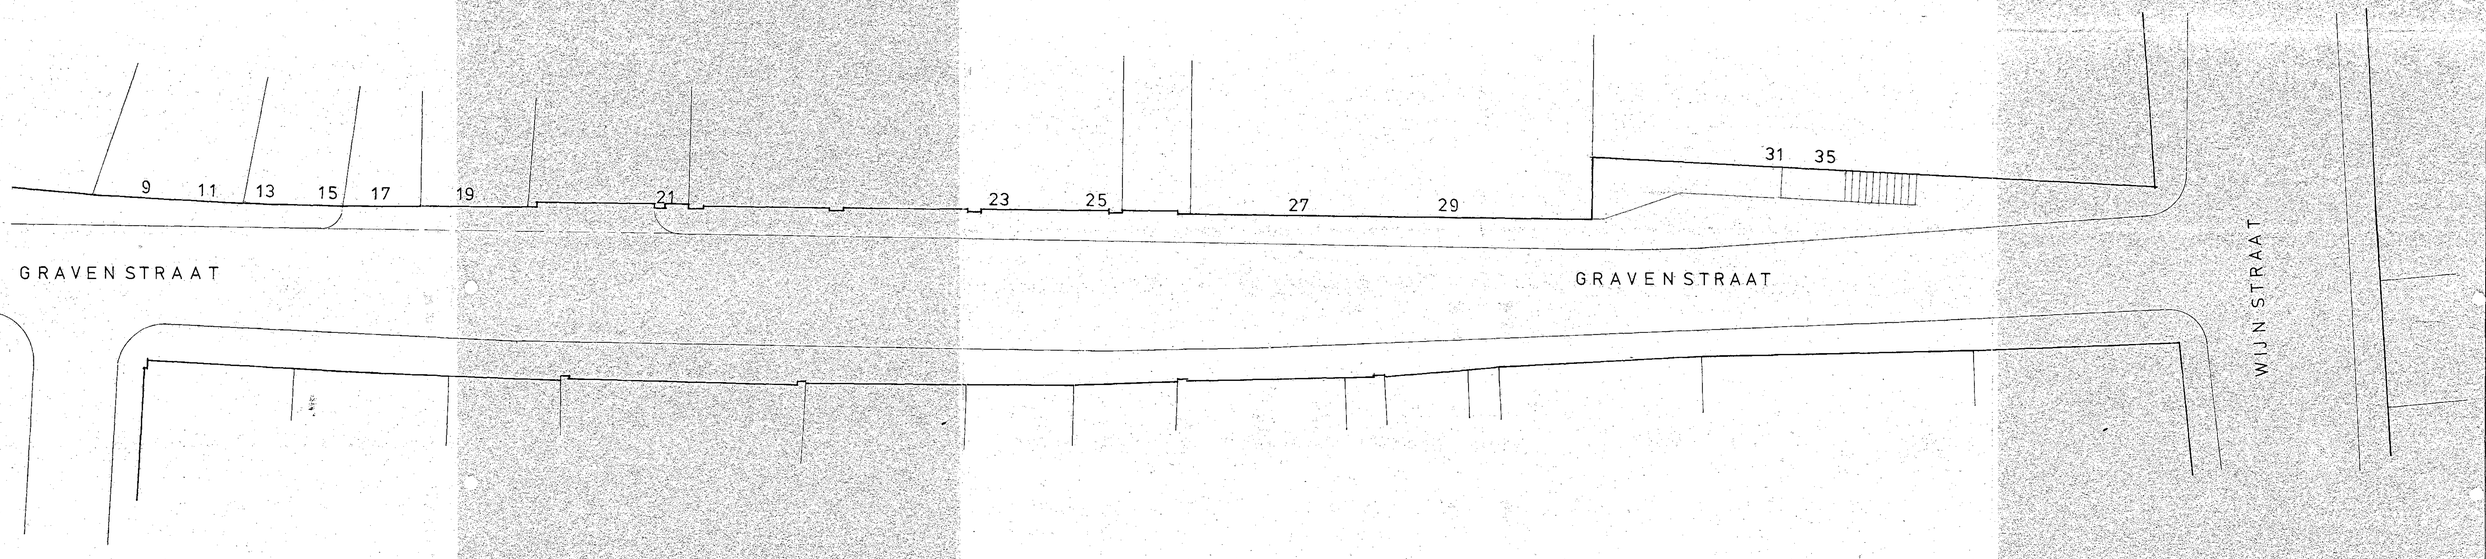

Openbare Werken en Stadsontwikkeling
DORDRECHT
Afd. Verbetering Oudbouw

gemeente dordrecht	get. KW	120675
openbare werken en stadsontwikkeling afd. monumentenzorg	get.	
onderwerp: staatwanden	bijbehorende tek.	gew. schaal 1:100
omschrijving: GRAVENSTRAAT 9 t/m 35	tekeningnummer:	formaat 80x105 R 382-16



NAP.

148

144_146

138_142

WIJNSTRAAT

159

46

42_44

40

36_38

32_34

28_30

24_26

22

14_20

12

10

GRAVENSTRAAT

Openbare Werken en Stadsontwikkeling
DORDRECHT
Afd. Verbetering Oudbouw

gemeente dordrecht openbare werken en stadsontwikkeling afd. monumentenzorg	get. J.K	12-6-75	
	gez.		
onderwerp: STRAATWANDEN	bijbehorende tek:	gem. schaal: 1:100	
omschrijving: GRAVENSTRAAT 10-46		formaat: 80X105	
	tekeningnummer:	R 382_17	