VOORSTRAAT

NIEUWSTRAAT – TOLBRUGSTRAAT W. Z.
NO. 230 - 260

R382-ST-3

26 28 30 32 34 36 38 40 42 44 46 48 50 52 54 56 58 60

NIEUWSTRAAT

Openbare Werken en Stadsontwikkeling
DORDRECHT
Afd. Verbetering Oudbouw

gemeente dordrecht openbare werken en stadsontwikkeling afd. monumentenzorg	get. J.V.	mei '71	
	J.K.	jan '76	
	gez.		
onderwerp STRAATWANDEN			gew.:
	bijbehorende tek.:	schaal: 1:100	
omschrijving NIEUWSTRAAT 26_62		formaat: 30x105	
	tekeningnummer:	R 317_2a	

INVENTARISATIE VAN GEVELWANDEN IN HET "KLOHT-GEBIED"
SCHAAL 1:100 - AUG. 1971 - OPENBARE WERKEN EN STADSONTW.
NIEUWSTRAAT Z.W.ZIJDE AFD. RESTAURATIE - BLAD R 317-7

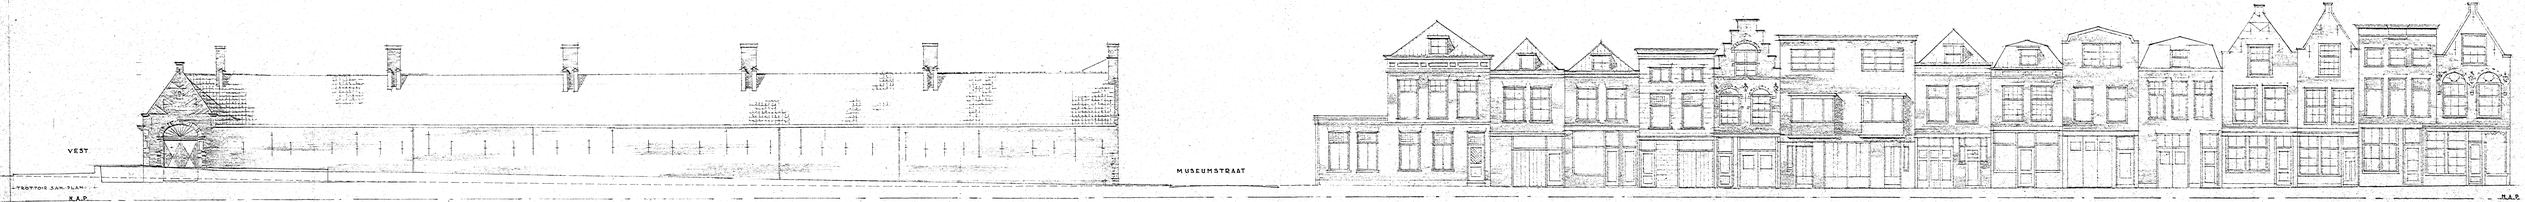

ZY-VLEUGEL AREND MAARTENSZ HOF — KORTE NIEUWSTRAAT — NIEUWSTRAAT 135 — 131-133 — 127-129 — 123-125 — 119-121 — 113-115-117 — 109-111 — 105-107 — 101-103 — 97-99 — 93-95 — 91 — 89 — 85-87

Nieuwstraat 85 t/m 135
+ korte nieuwstraat
R 317-7

gemeente dordrecht
openbare werken en stadsontwikkeling
afd. monumentenzorg

	wdp	mei '71
		okt '76
	gez.	
onderwerp: STRAATWANDEN		gew.
	bijbehorende tek. nr.	schaal 1:100
omschrijving: NIEUWSTRAAT		formaat 30x105
	tekeningnummer R 317 3	

Openbare Werken en Stadsontwikkeling
DORDRECHT
Afd. Verbetering Oudbouw

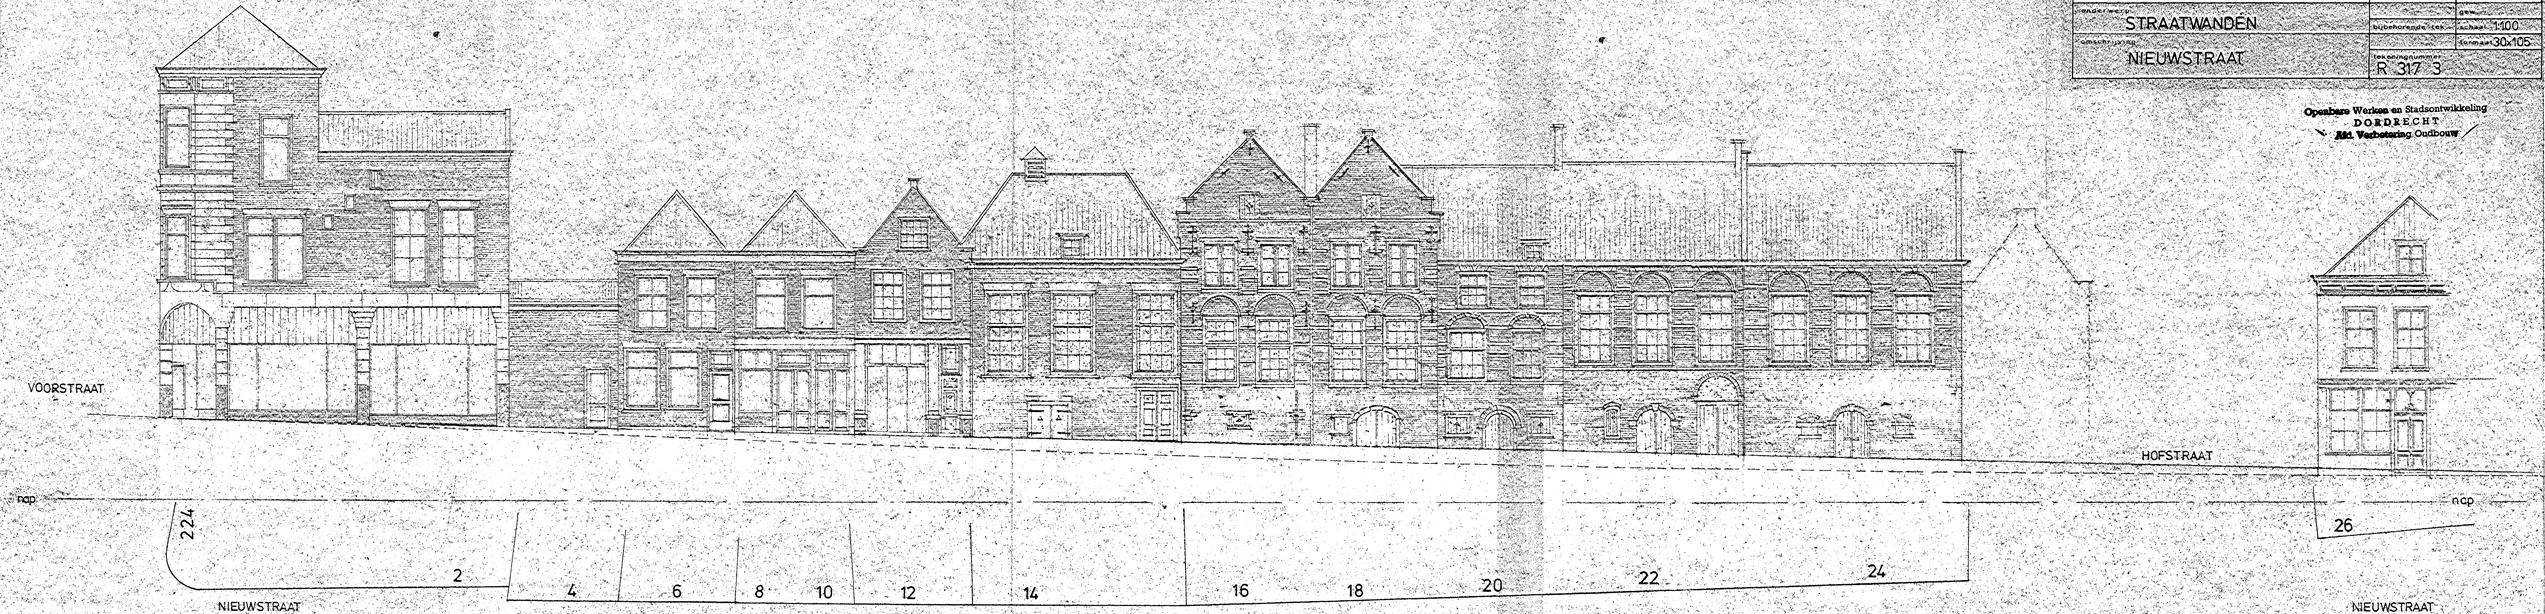

VOORSTRAAT

NIEUWSTRAAT – TOLBRUGSTRAAT W. Z.
NO. 230 - 260

R382-ST-3

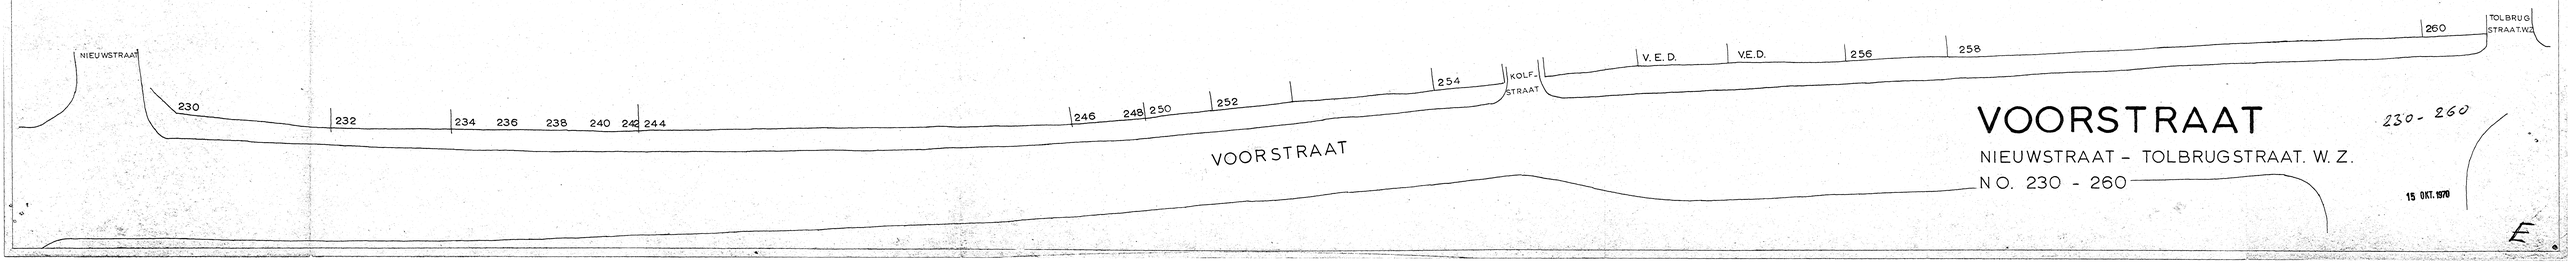

VOORSTRAAT

230 - 260

NIEUWSTRAAT - TOLBRUGSTRAAT. W. Z.

N O. 230 - 260

15 OKT. 1970

E

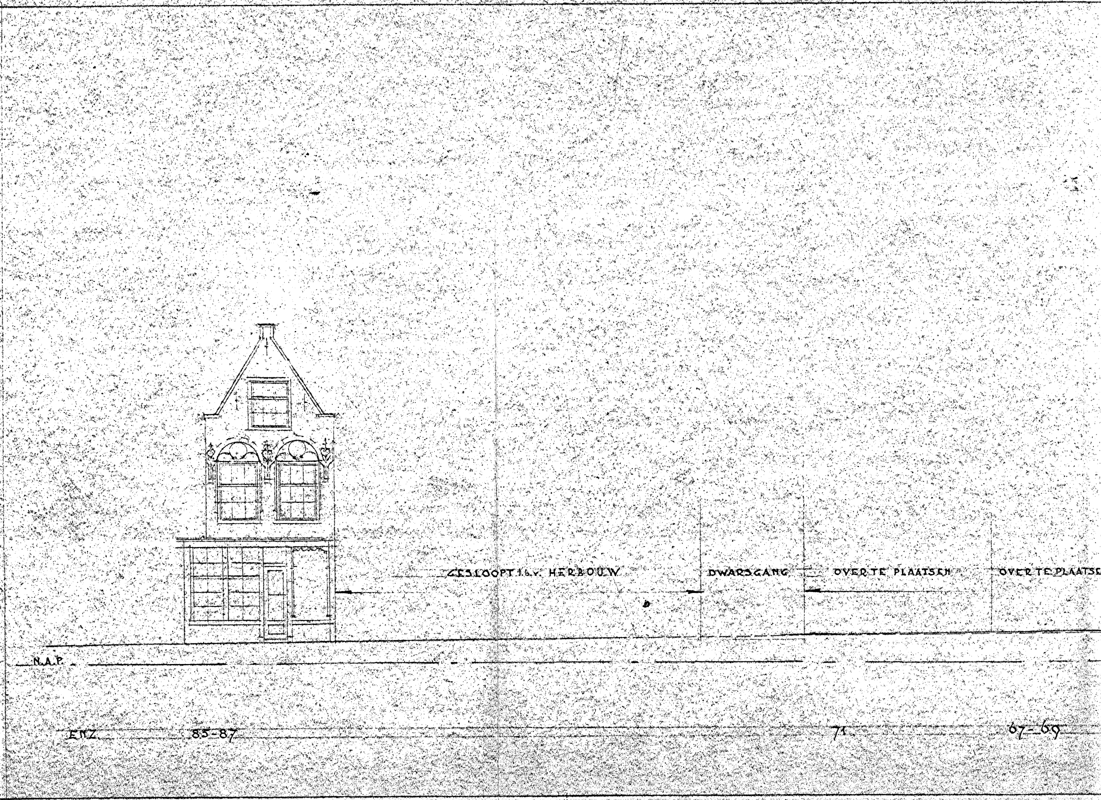
GESLOOPT i.b.v. HERBOUW
DWARSGANG
OVER TE PLAATSEN
OVER TE PLAATSE
N.A.P.
ENZ.
85-87
71
67-69

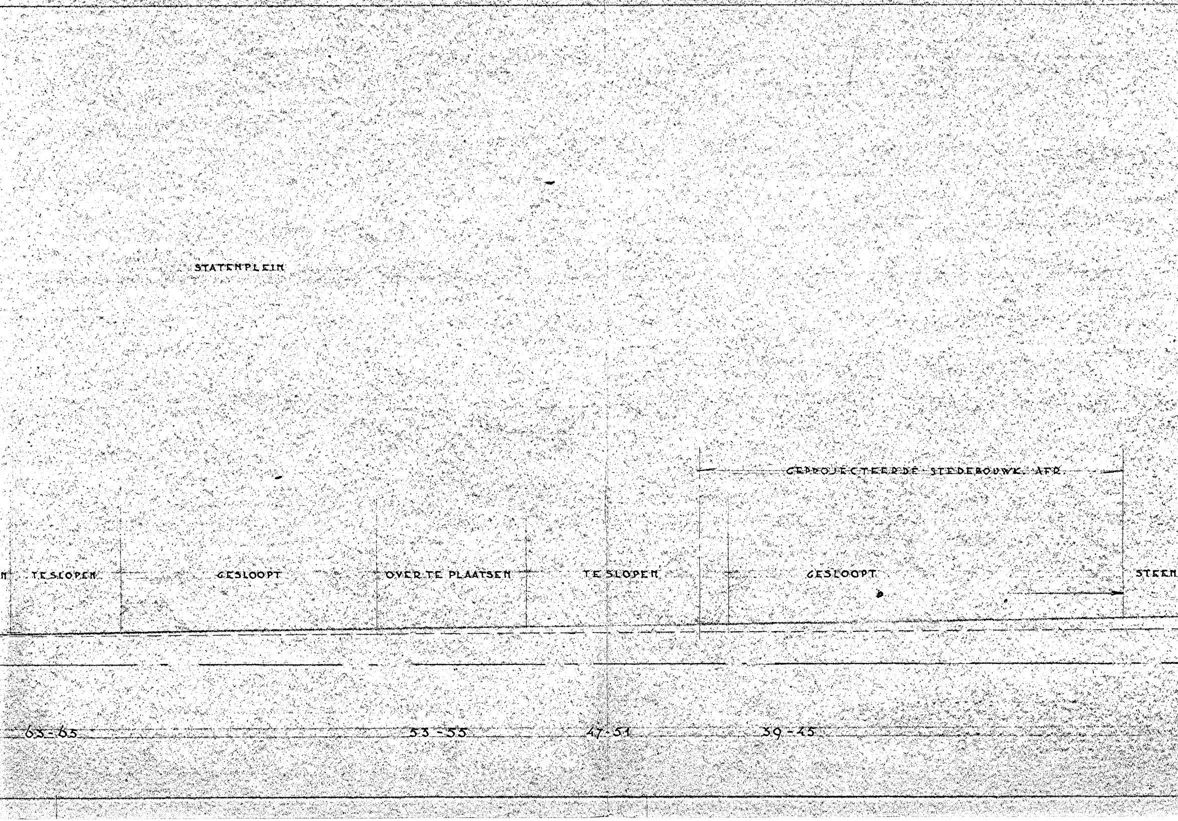
STATENPLEIN
GEPROJECTEERDE STEDEBOUWK. AFR.
TE SLOPEN
GESLOOPT
OVER TE PLAATSEN
TE SLOPEN
GESLOOPT
STEEN
63-65
53-55
47-51
39-45

STRAAT
37
35
33
31
29
27
25
23
21
19
17
15
13
11

gemeente dordrecht
openbare werken en stadsontwikkeling
afd. monumentenzorg

onderwerp **STRAATWANDEN**

omschrijving **NIEUWSTRAAT** Z.W. ZIJDE

get. AUG 71
K.W. OKT 76
gez.
gew.
bijbehorende tek.
schaal 1:100
formaat 30×168
tekeningnummer **R317-8**

Openbare Werken en Stadsontwikkeling
DORDRECHT
Afd. Verbetering Oudbouw

VOORSTRAAT
N.A.P.
9
7
5
3
1

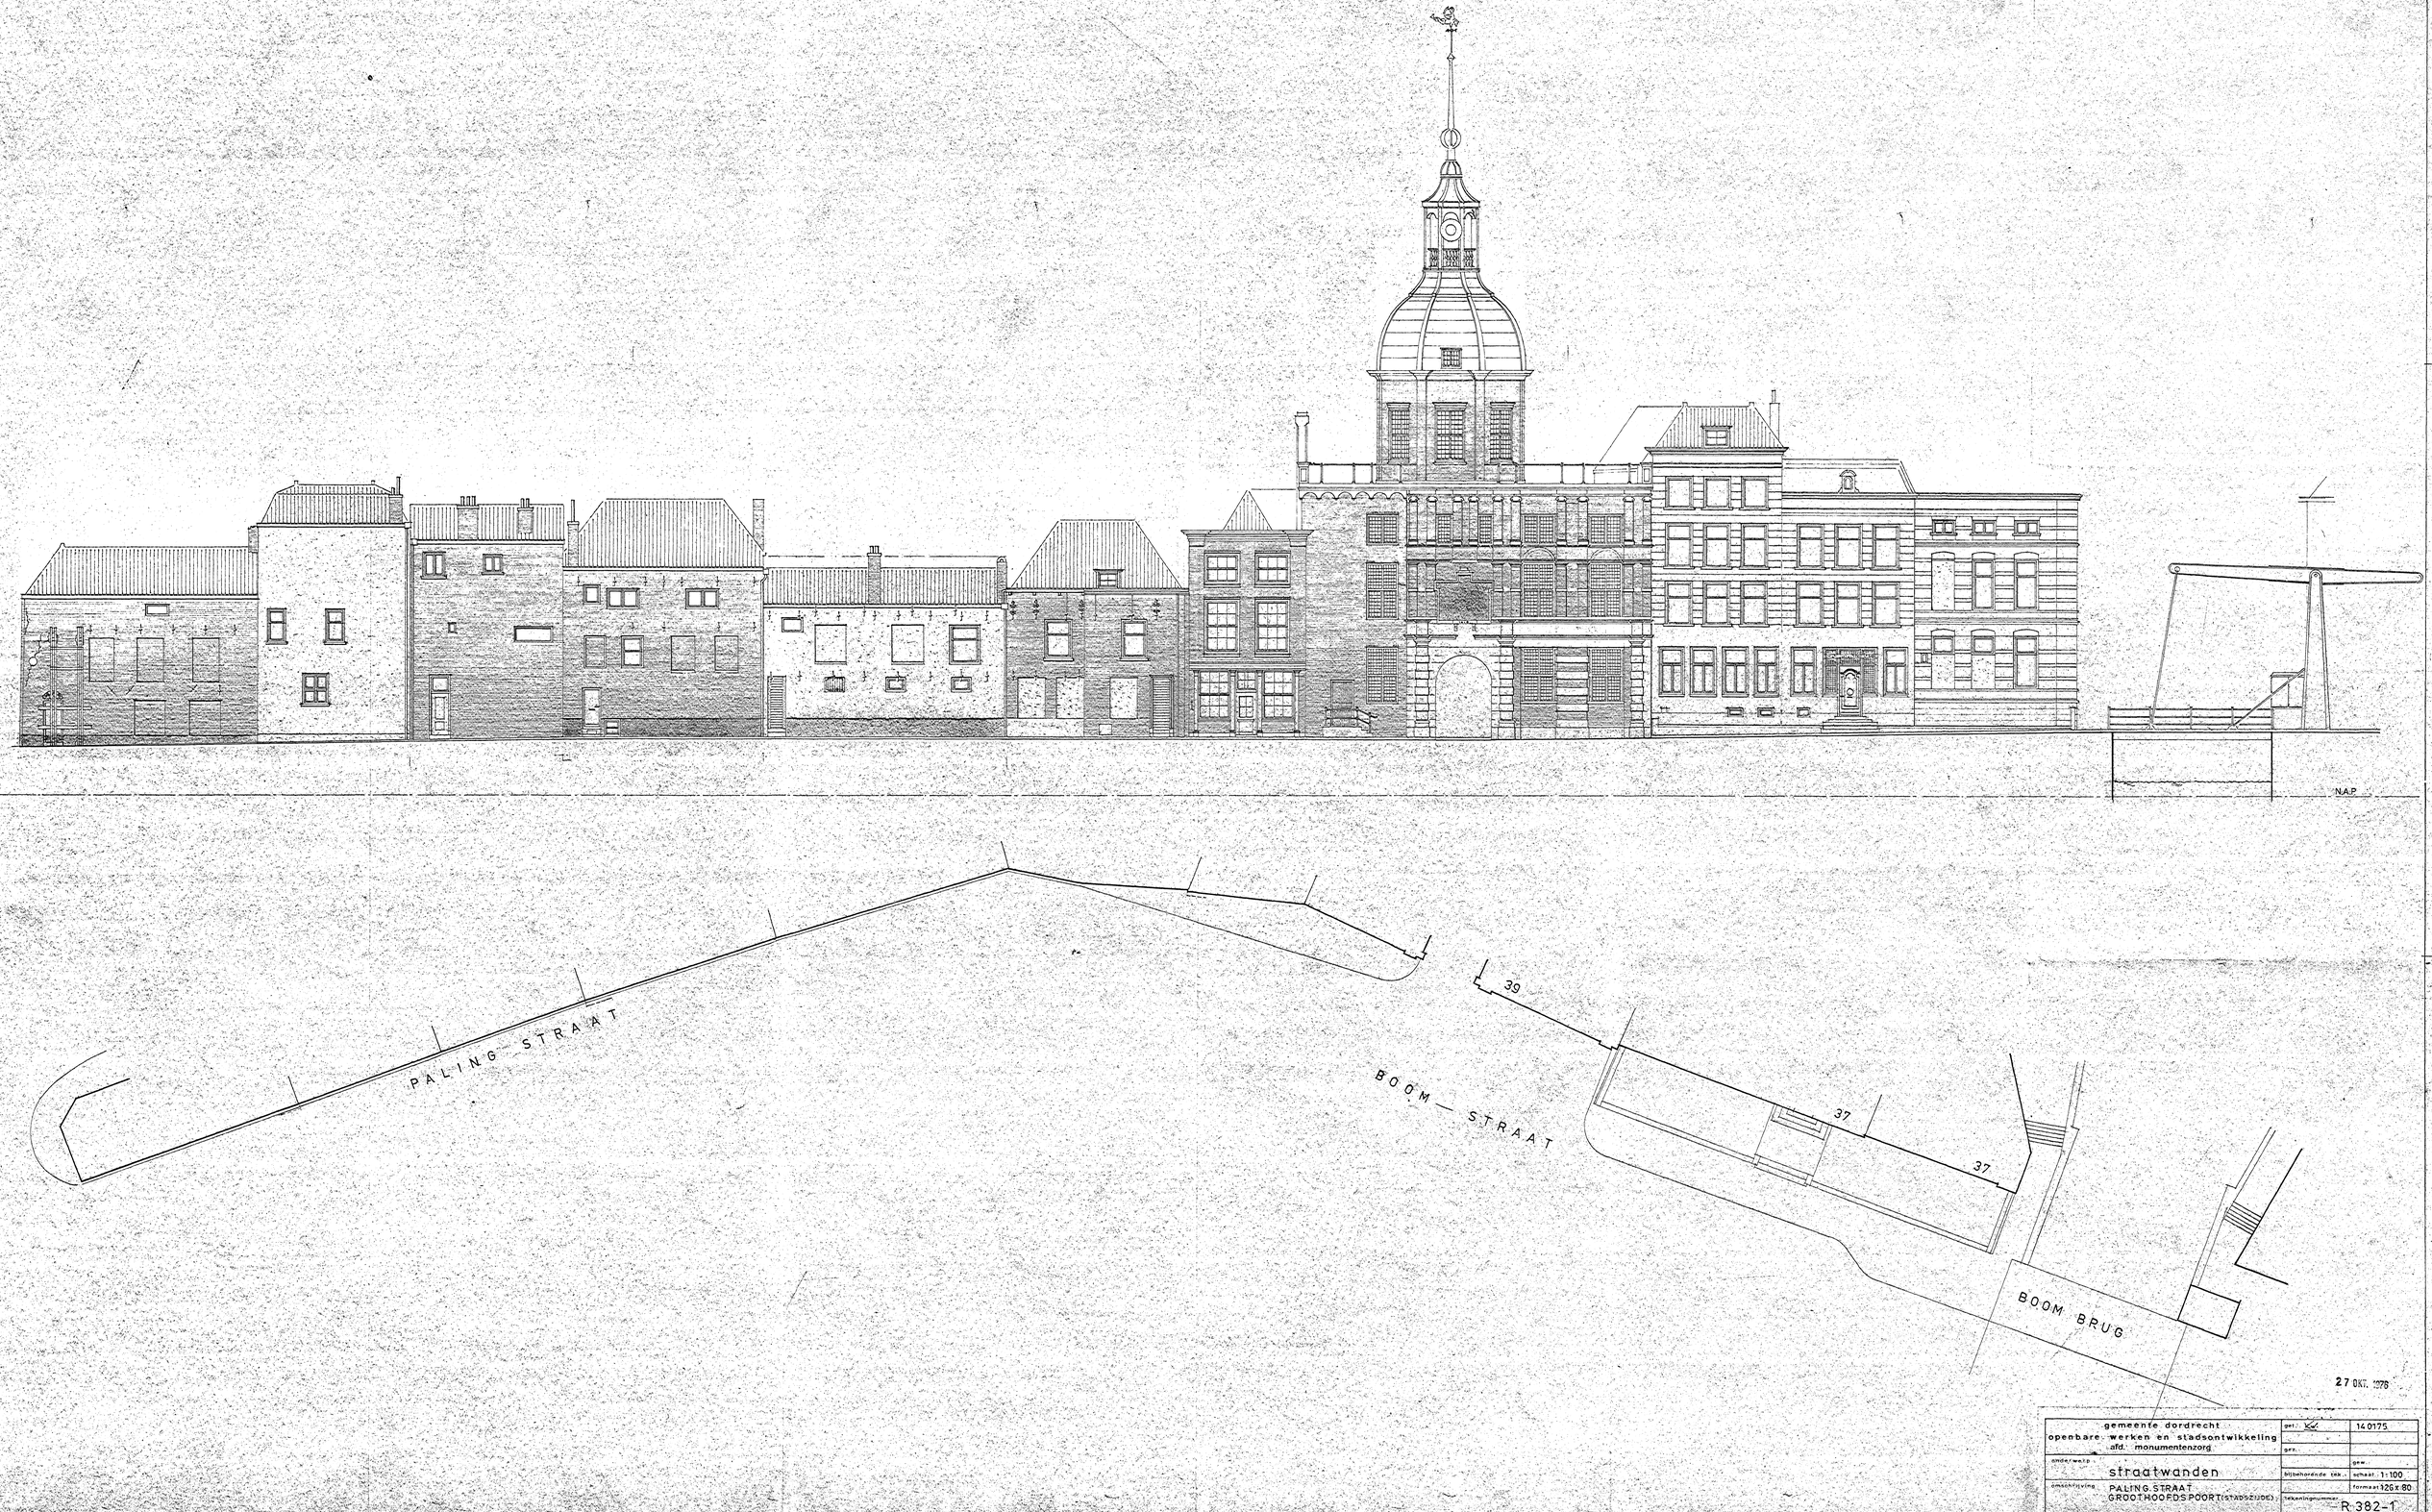

27 OKT. 1978

gemeente dordrecht openbare werken en stadsontwikkeling afd. monumentenzorg	get.: KW	14.0175
onderwerp straatwanden	bijbehorende tek.:	schaal 1:100
omschrijving PALING STRAAT GROOTHOOFDS POORT (STADSZIJDE)	tekeningnummer R 382-1	formaat 326 x 80

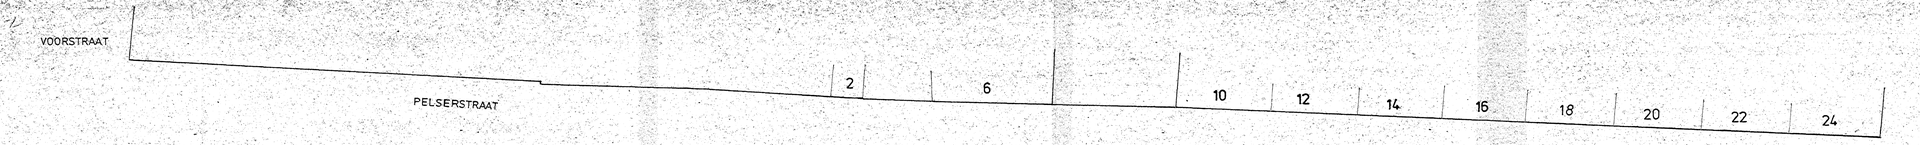

gemeente dordrecht
openbare werken en stadsontwikkeling
afd. monumentenzorg

	get.	1969
	gez.	
onderwerp STRAATWANDEN	bijbehorende tek.	gew.
omschrijving PELSERSTRAAT OOST ZIJDE		schaal 1:100
	tekeningnummer R300_7	formaat 30x126

Openbare Werken en Stadsontwikkeling
DORDRECHT
Afd. Verbetering Oudbouw

BOOGJES

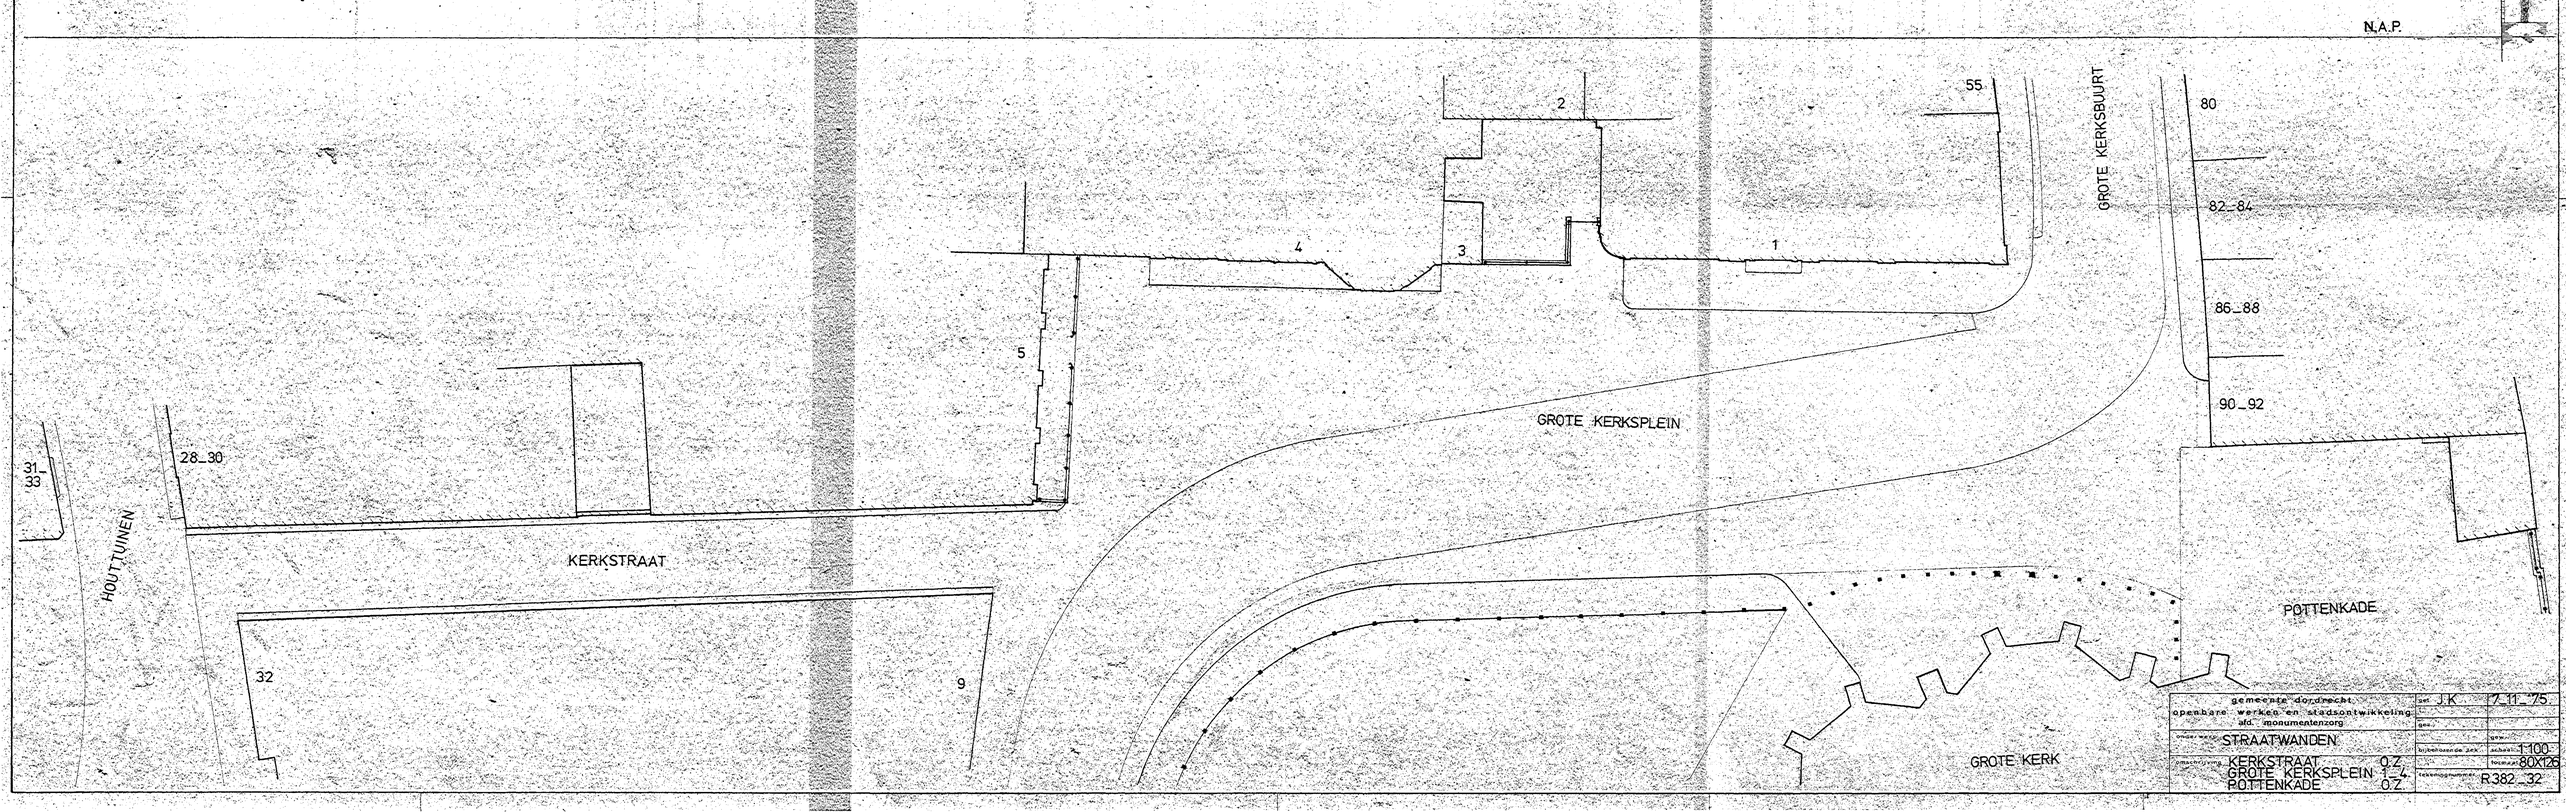

gemeente dordrecht openbare werken en stadsontwikkeling afd. monumentenzorg	get. J.K	7_11_75	
	gez.		
STRAATWANDEN	kijkt/akkoord de dir.	schaal 1:100	
KERKSTRAAT O.Z. GROTE KERKSPLEIN Z.Z. POTTENKADE O.Z.		formaat 80X126	
	tekeningnummer	R382_32	

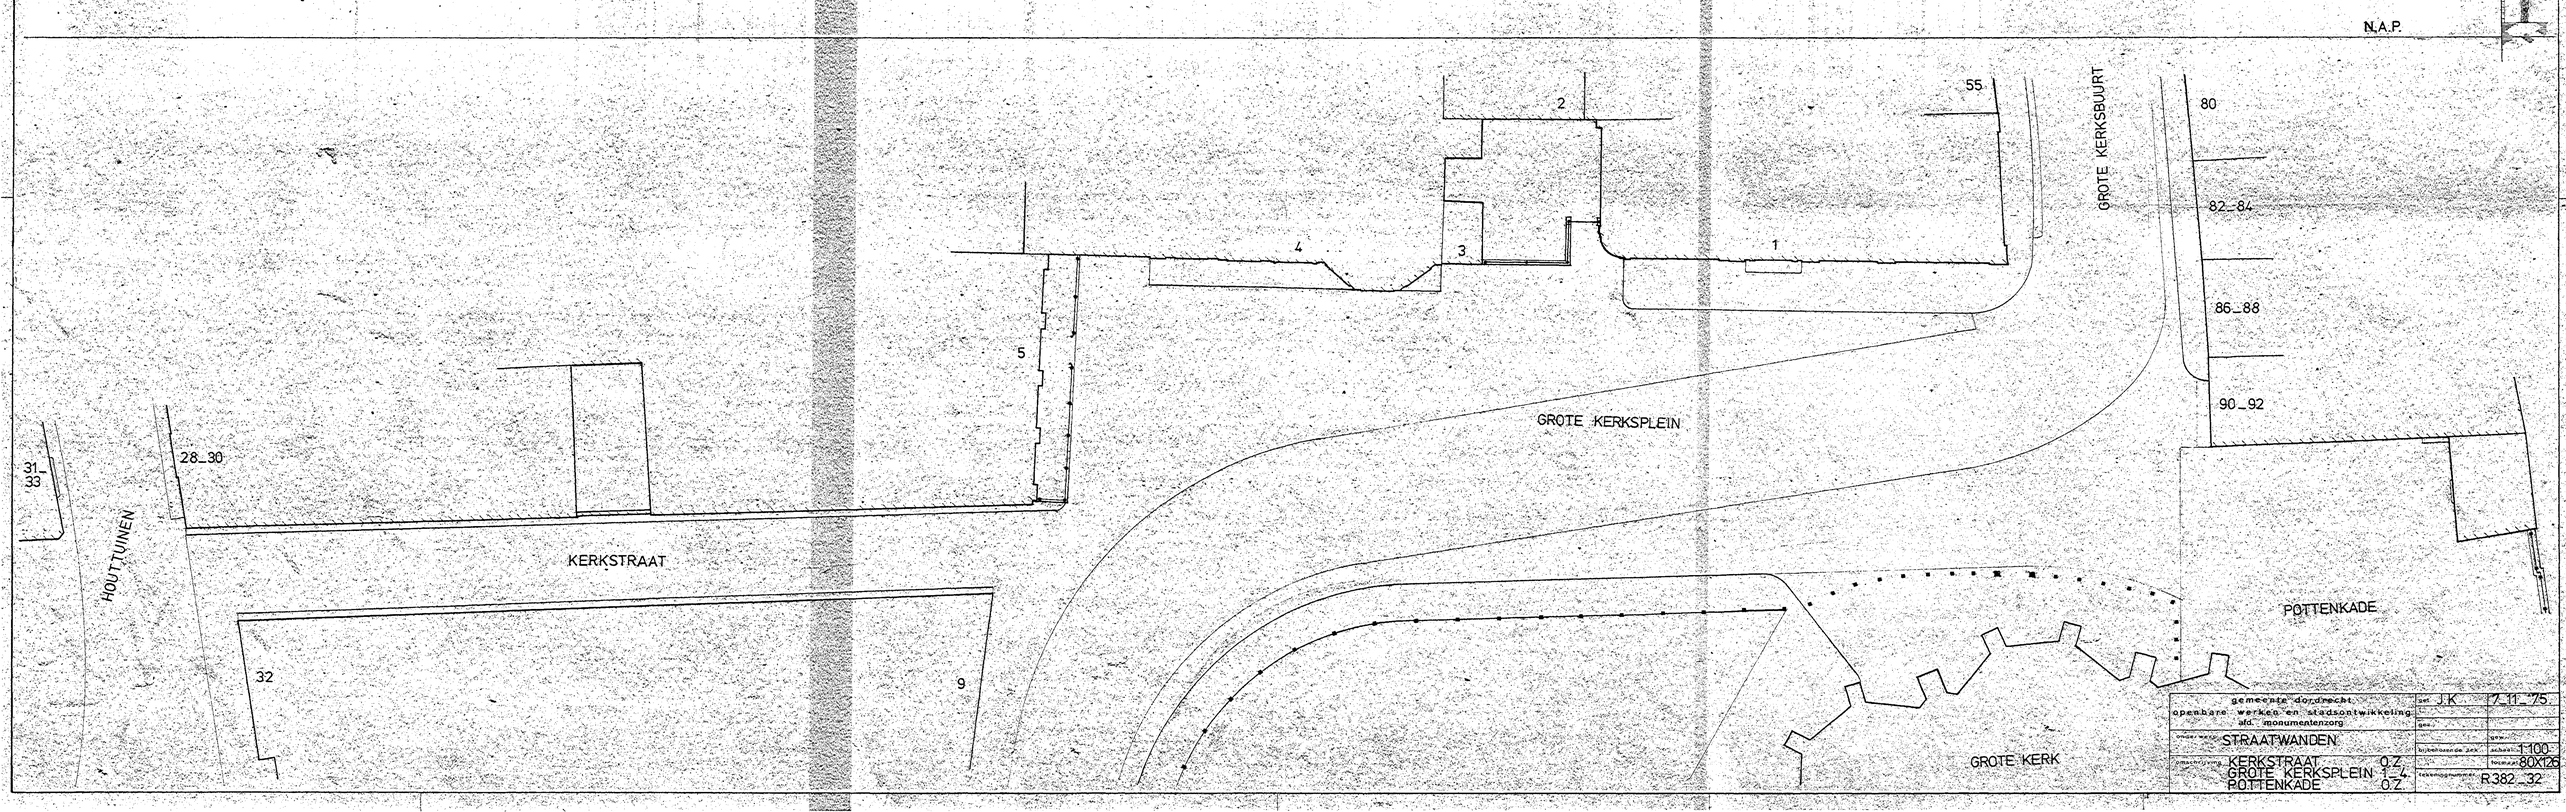

gemeente dordrecht openbare werken en stadsontwikkeling afd. monumentenzorg	get. J.K	7_11_75	
	gez.		
STRAATWANDEN	kijkt/akkoord de dir.	schaal 1:100	
KERKSTRAAT O.Z. GROTE KERKSPLEIN Z.Z. POTTENKADE O.Z.		formaat 80X126	
	tekeningnummer	R382_32	

NAP

NAP

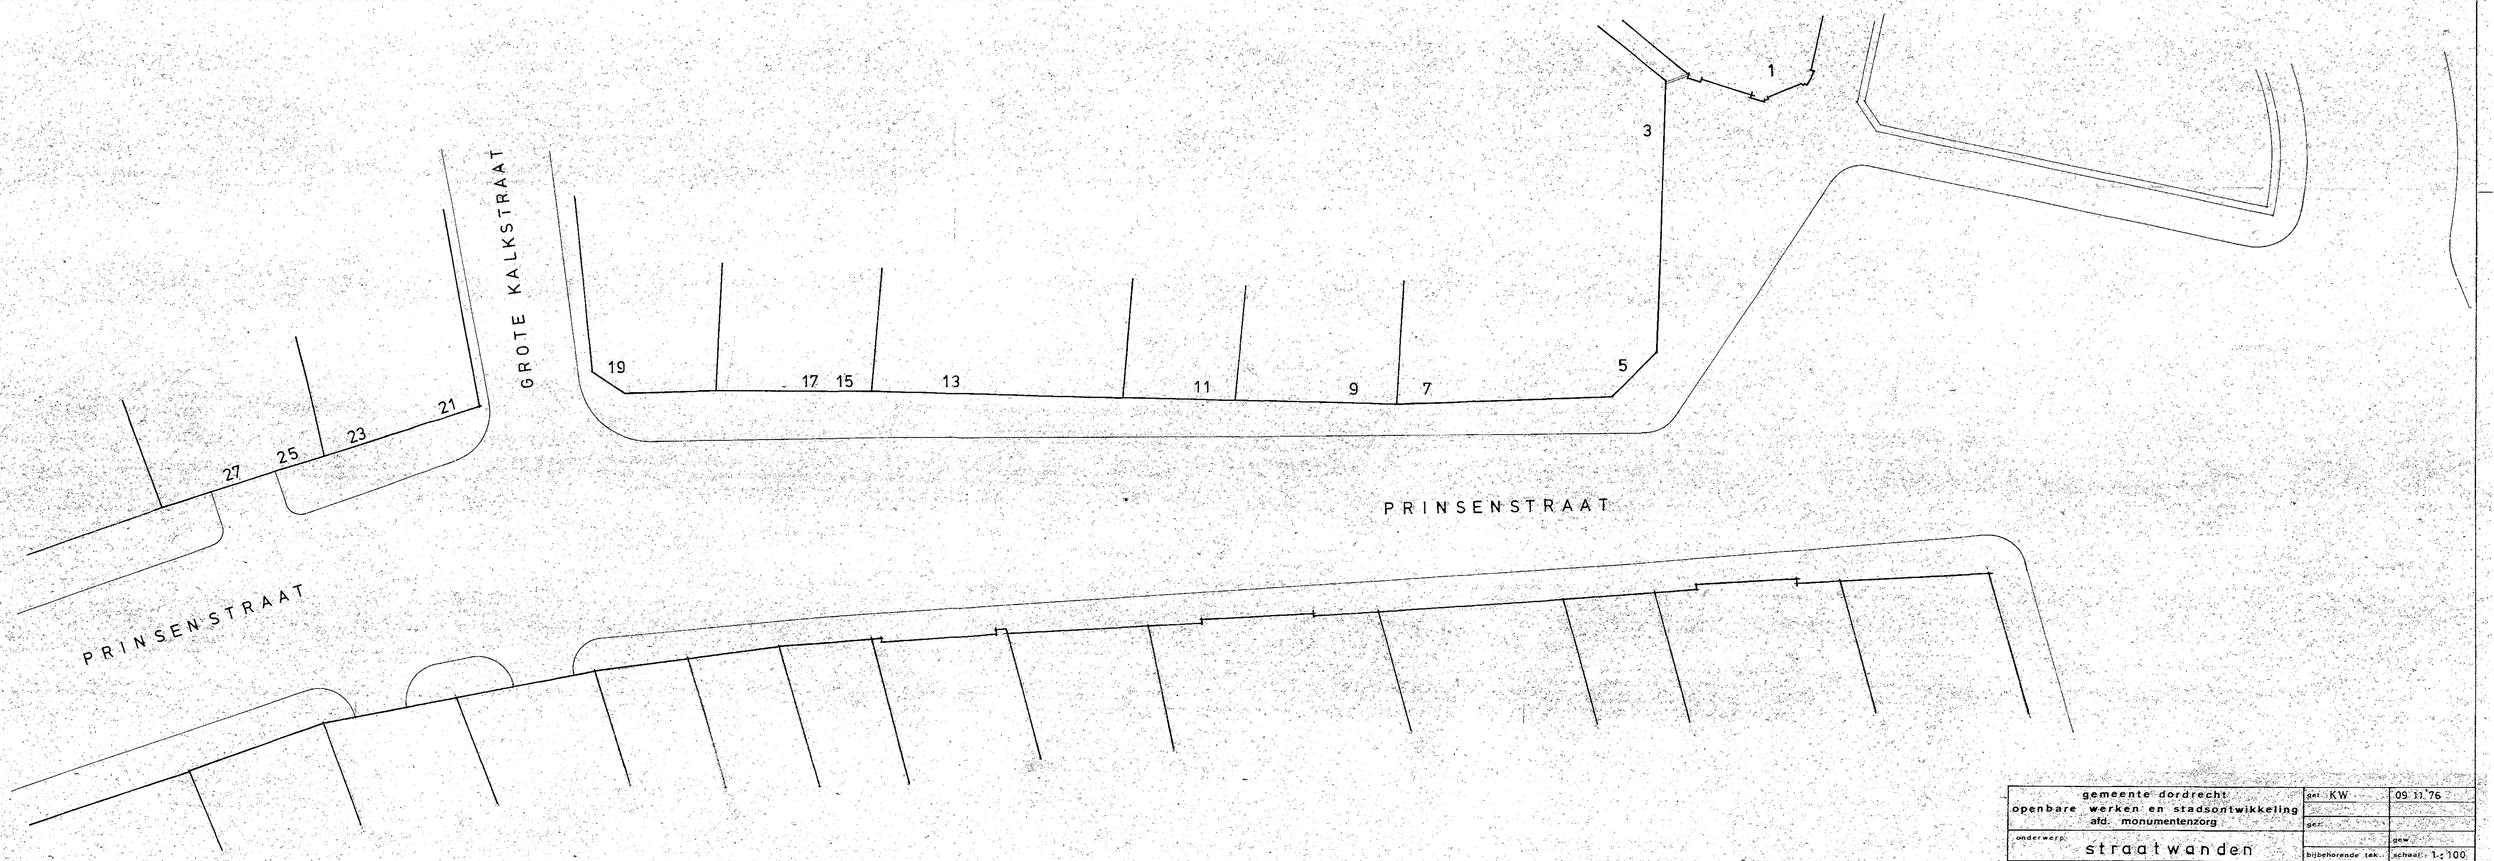

gemeente dordrecht openbare werken en stadsontwikkeling afd. monumentenzorg	get. KW	09 11 76	
	gez.		
onderwerp: straatwanden	bijbehorende tek.	gew	
		schaal: 1 : 100	
omschrijving: PRINSENSTRAAT 1 t/m 27		formaat: 80 x 105	
	tekeningnummer:	R 382 77	

NAP

NAP

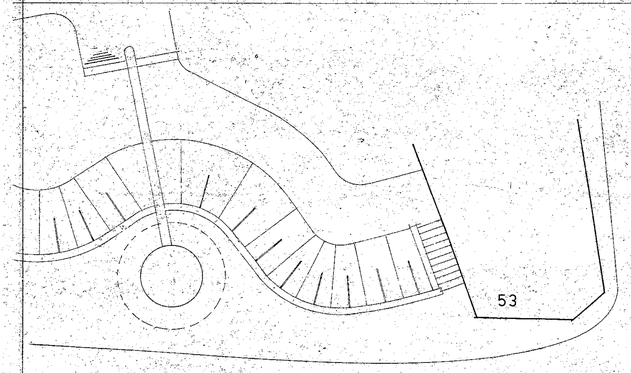

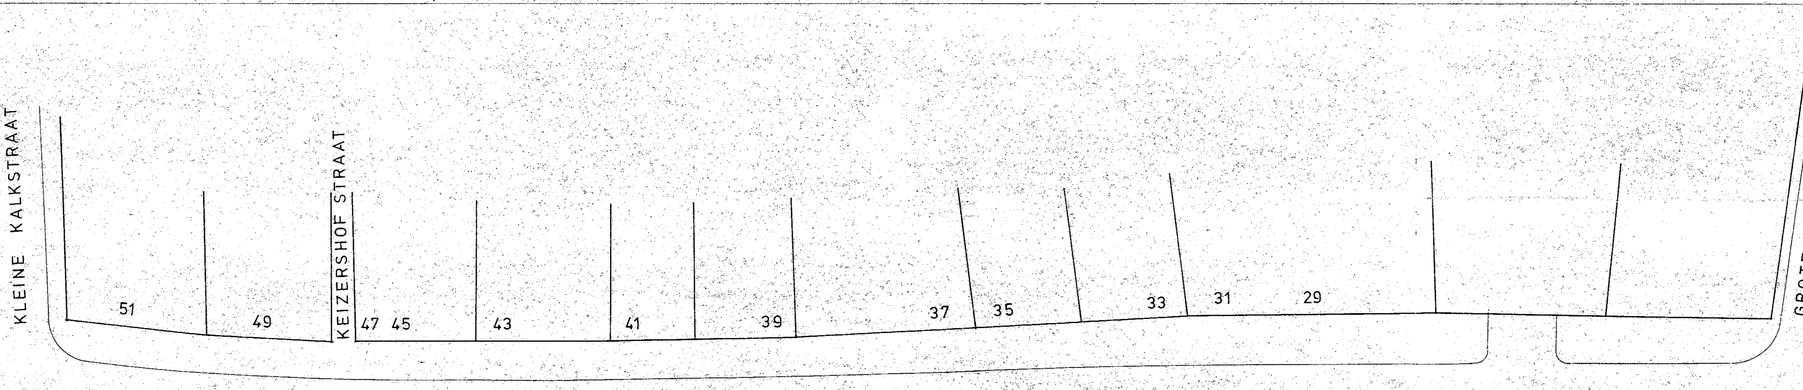

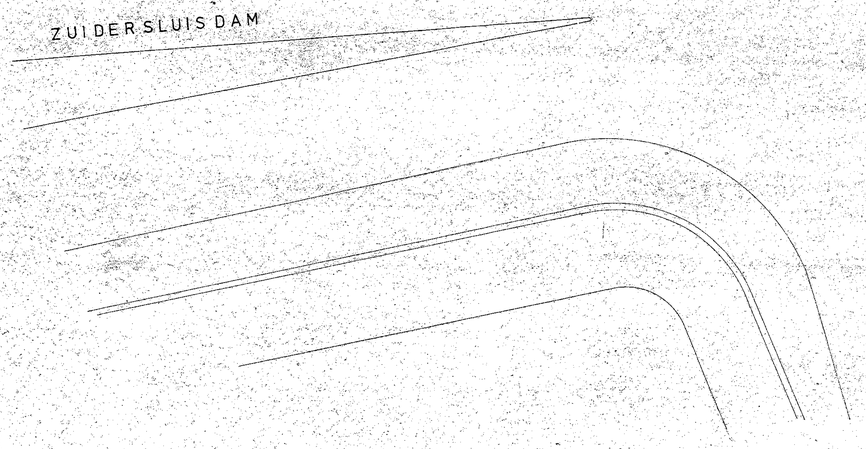

Openbare Werken en Stadsontwikkeling
DORDRECHT
Afd. Verbetering Oudbouw

gemeente dordrecht openbare werken en stadsontwikkeling afd. monumentenzorg	ger. KW	14-10-76
	gez.	
onderwerp straatwanden	bijbehorende tek.	gew. schaal 1:100
omschrijving PRINSENSTRAAT 29 t/m 53		formaat 80x105
	tekeningnummer	R-382-76

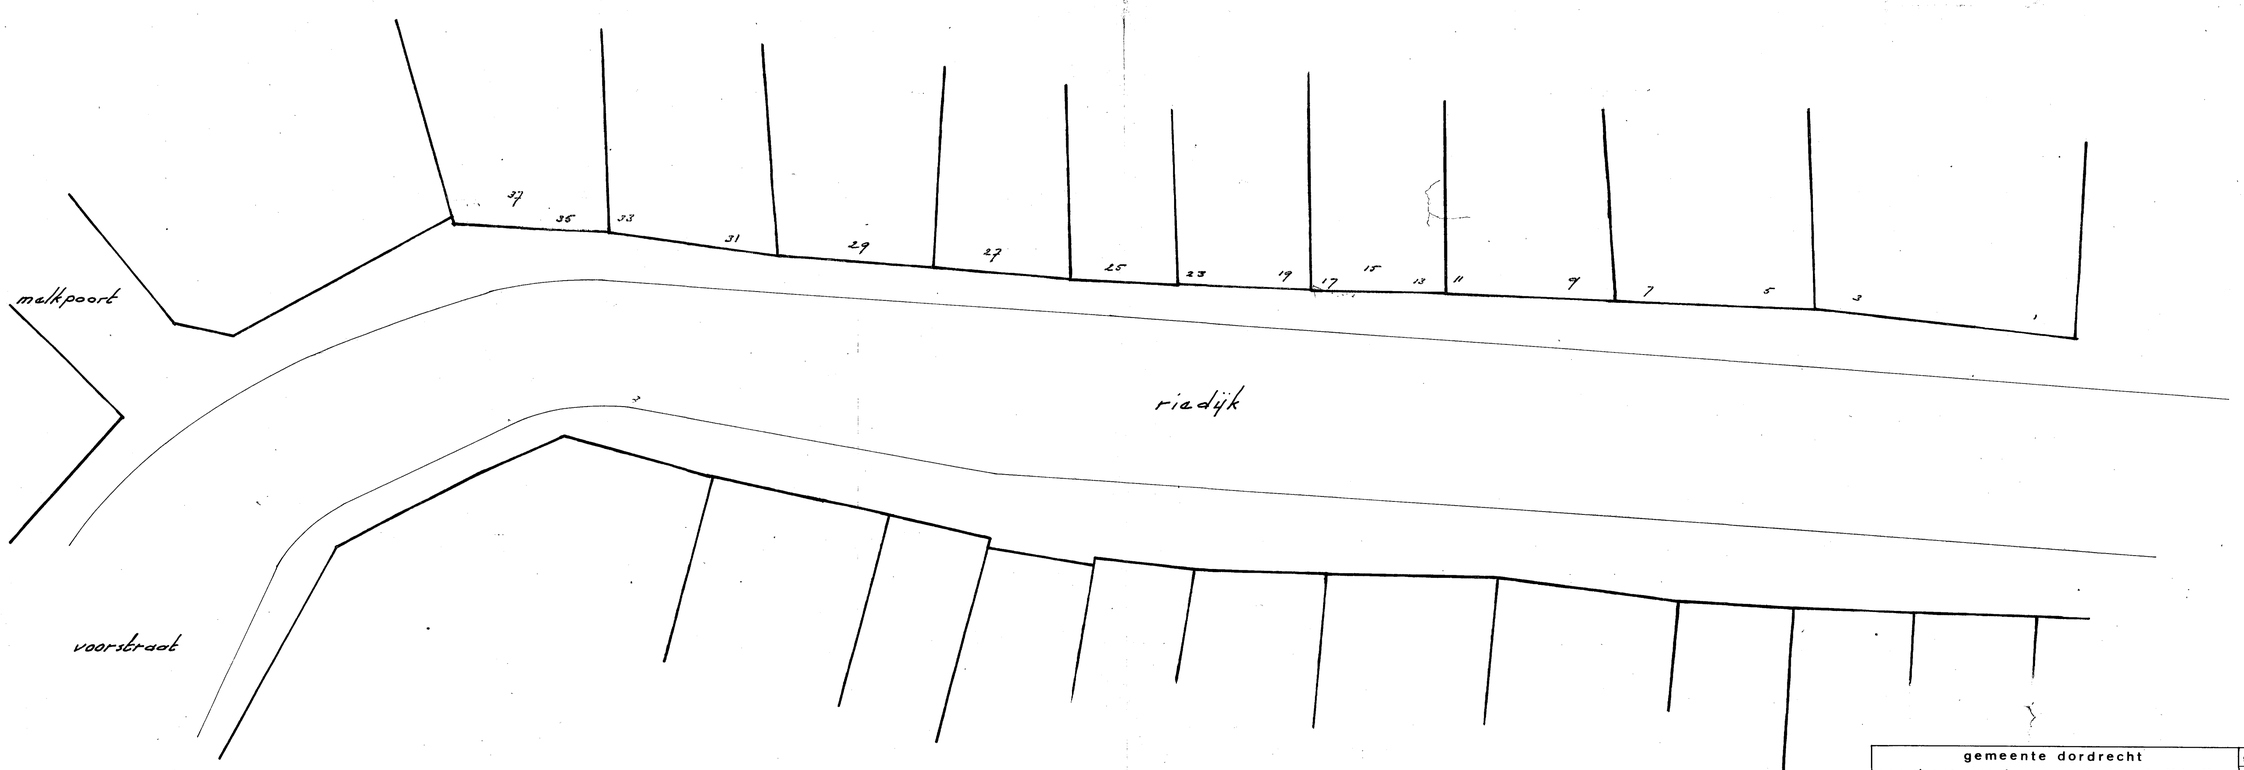

gemeente dordrecht openbare werken en stadsontwikkeling afd. monumentenzorg	get. jvdp	21-4-'77
	gez.:	
onderwerp: straatwanden		gew.:
	bijbehorende tek.:	schaal.: 1:100
omschrijving: riedijk 1 t/m 37		formaat.:
		tekeningnummer.: A 382 113

gemeente dordrecht
openbare werken en stadsontwikkeling
afdeling mon.zorg

onderwerp: globale schetsen gevelwanden Bleijenhoek

omschrijving: Riedijk 1 t/m 39

R 373- 3

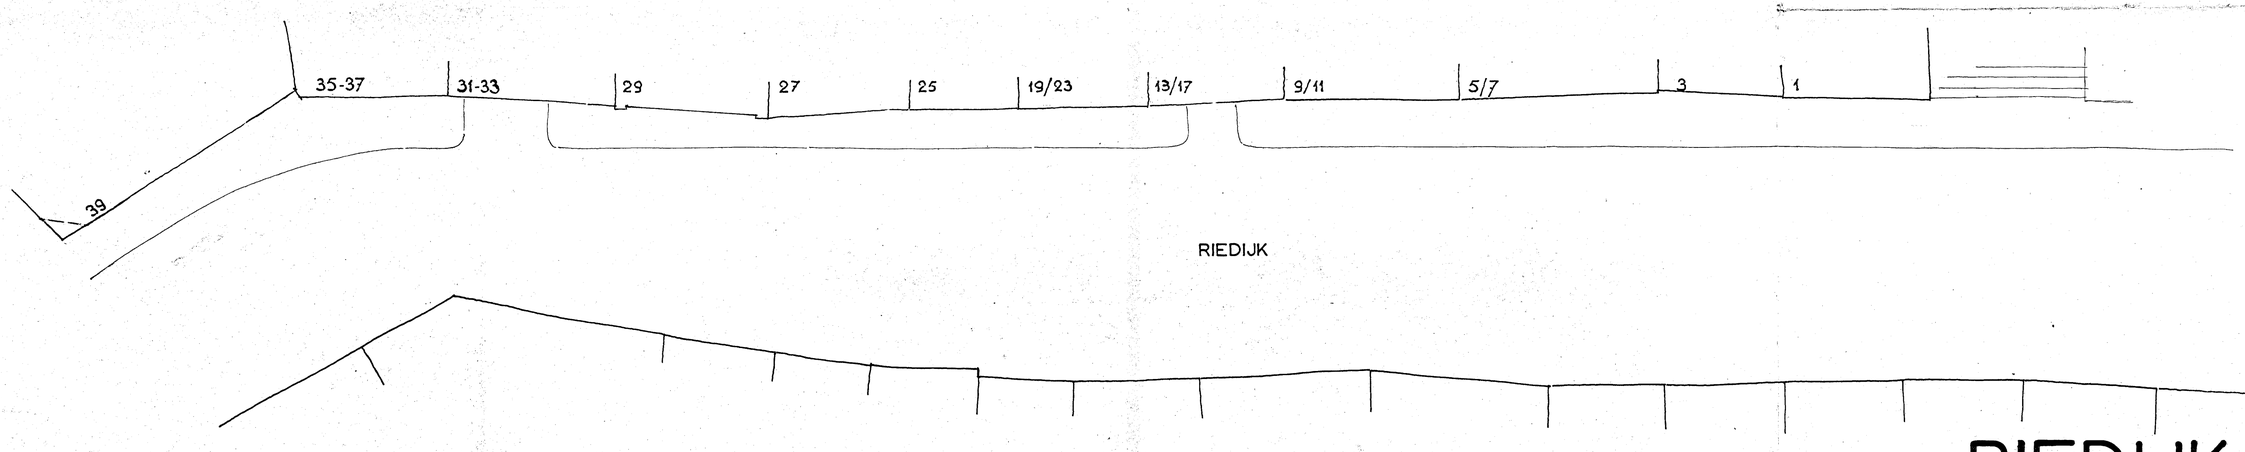

RIEDIJK

SCHAAL 1 : 100

NAP

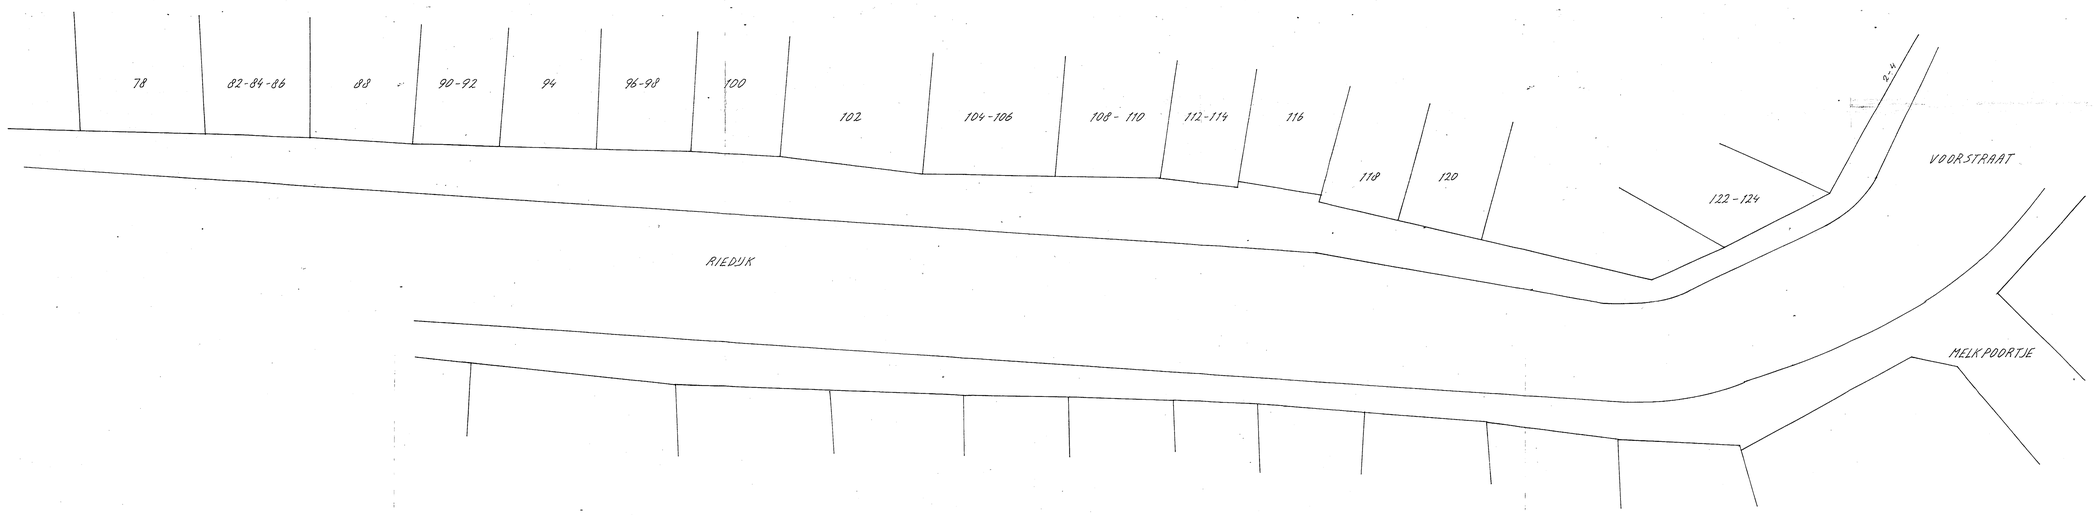

gemeente dordrecht openbare werken en stadsontwikkeling afd. monumentenzorg	get.: G.M	28-4-77
	gez.:	
onderwerp: RIEDIJK 78-124	bijbehorende tek.:	gew.: schaal: 1:100
omschrijving: GEVELS		formaat.:
	tekeningnummer.: A 382 114	

gemeente dordrecht	gek.		1969
openbare werken en stadsontwikkeling afd. monumentenzorg	gek.		
onderwerp STRAATWANDEN	bijbehorende tekn.	schaal	1:300
omschrijving RUITENSTRAAT OOST ZIJDE		formaat	30x126
	tekeningnummer		R 300_6

VOORSTRAAT 2 4_16 18 20 22a_22 24_26

RUITENSTRAAT

RUITENSTRAAT

1568 2446 22202 455 560 624 772 324 1176

BOOGJES

Openbare Werken en Stadsontwikkeling
DORDRECHT
Afd. Verbetering Oudbouw

gemeente dordrecht
openbare werken en stadsontwikkeling
afd. monumentenzorg

gem.		1969
gem.		
onderwerp	STRAATWANDEN	schaal 1:100
omschrijving	RUITENSTRAAT WEST ZIJDE	formaat 30x126
		tekeningnummer R 300-5

Openbare Werken en Stadsontwikkeling
DORDRECHT
Afd. Verbetering Oudbouw

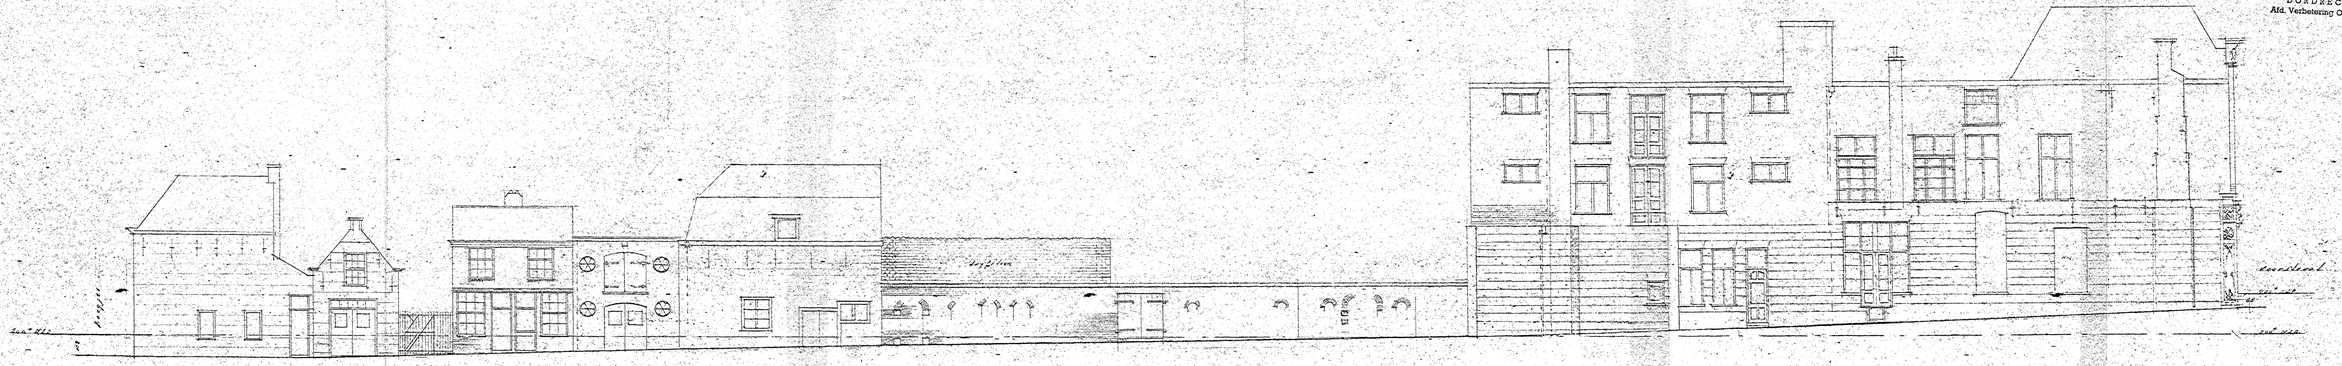

SISARIJS OF SARISGANG

Openbare Werken en Stadsontwikkeling
DORDRECHT
Afd. Afdeling Oudbouw

Sarisgang

13.

293 291 289 287 285 283 281 279 277 275 273 271 269 267 265 263 261

WIJNBRUG

GROTE APPEL-STEIGER

259 257 255 253 251 249 247 245 243 241 239

VOORSTRAAT

VOORSTRAAT

KOLF-STRAAT

254 252 250 248 246 242 240 238 236 234 232 230

NIEUWSTRAAT

228 226 224 222 220 218 216 214 212 210 208 206

VOORSTRAAT

SCHEFFERSPLEIN - GROTE APPELSTEIGER

NO 239 - 293

R 302- ST-1

C

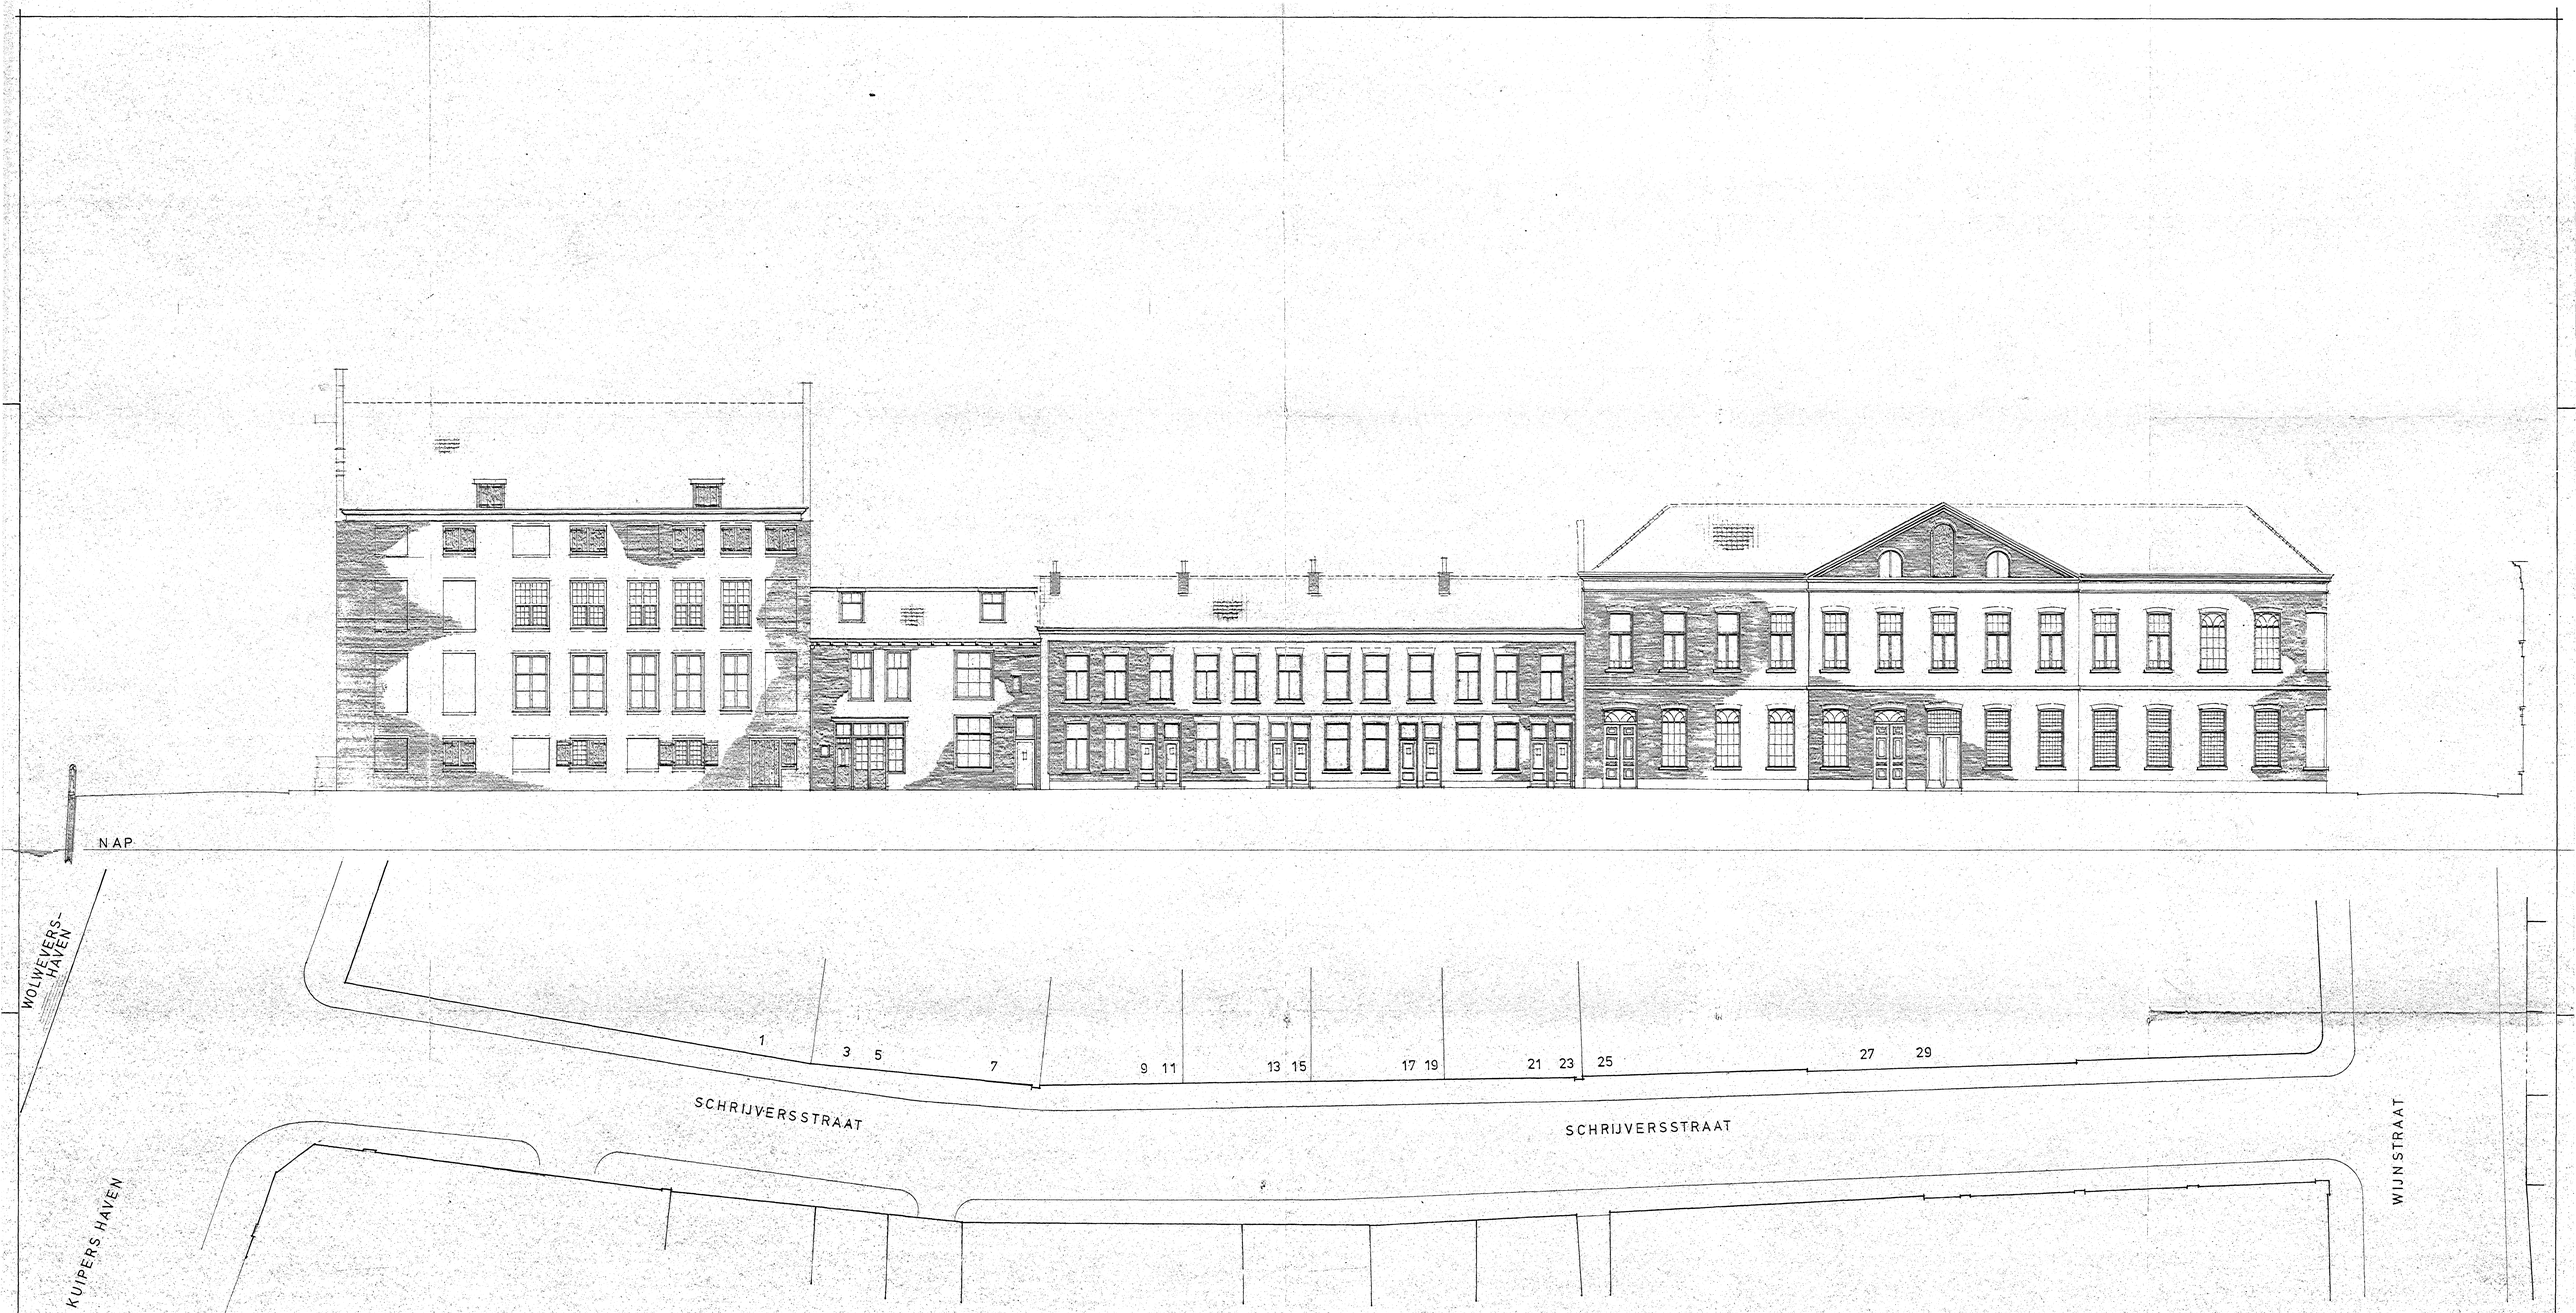

gemeente dordrecht openbare werken en stadsontwikkeling afd. monumentenzorg	gez. KW	14 07 75	
onderwerp: straatwanden	gecontr.	gew.	
	bijbehorende tek.	schaal 1:100	
		formaat 126x80	
SCHRIJVERSSTRAAT 1 t/m 29		tekeningnummer R 382 - 21	

N.A.P.

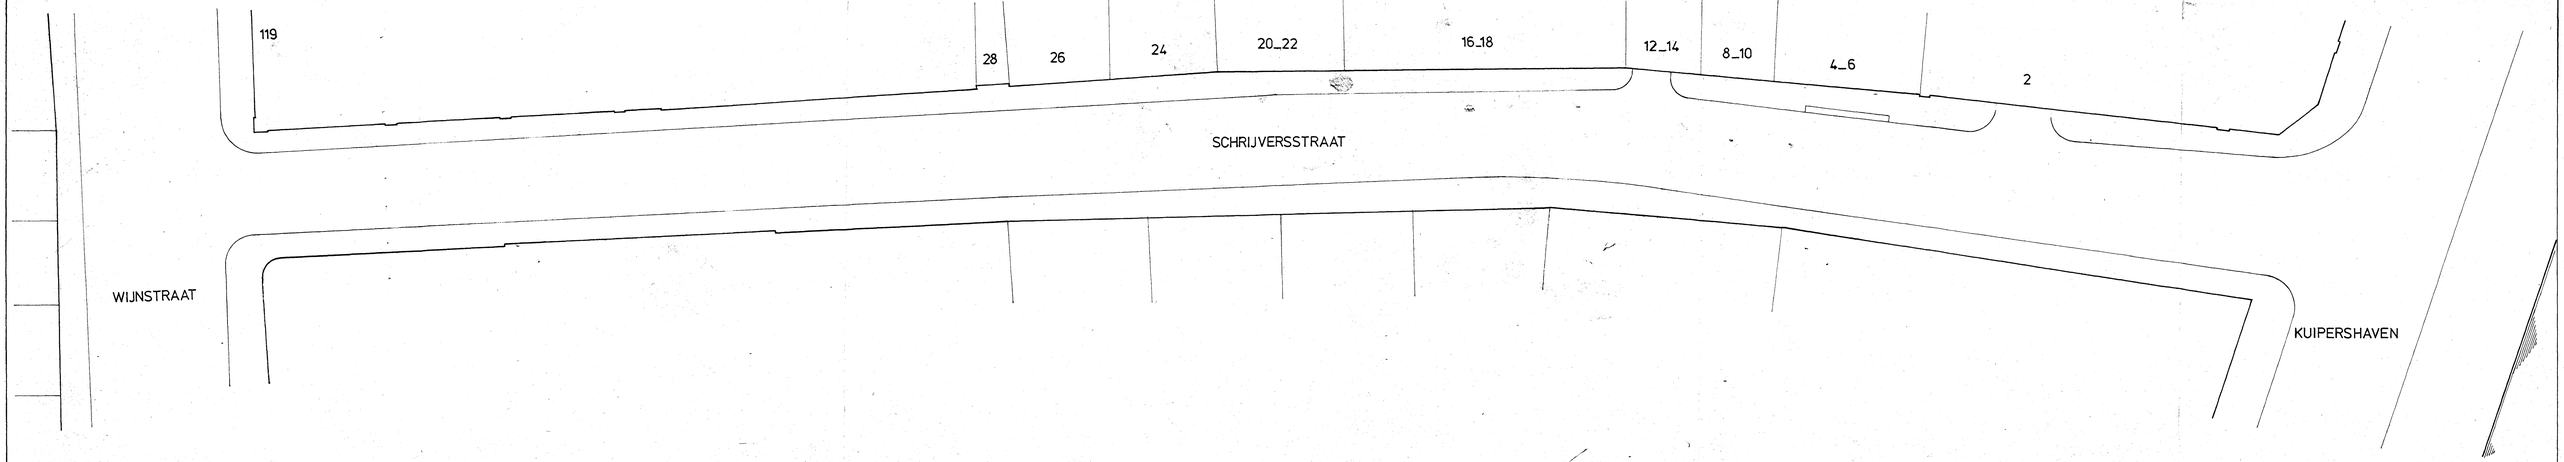

gemeente dordrecht openbare werken en stadsontwikkeling afd. monumentenzorg	get. J.K.	4_8_75.
	gez.	
onderwerp: STRAATWANDEN		gew.
	bijbehorende tek.:	schaal 1:100
omschrijving: SCHRIJVERSSTRAAT 2_28		formaat 80X126
	tekeningnummer:	R382_22

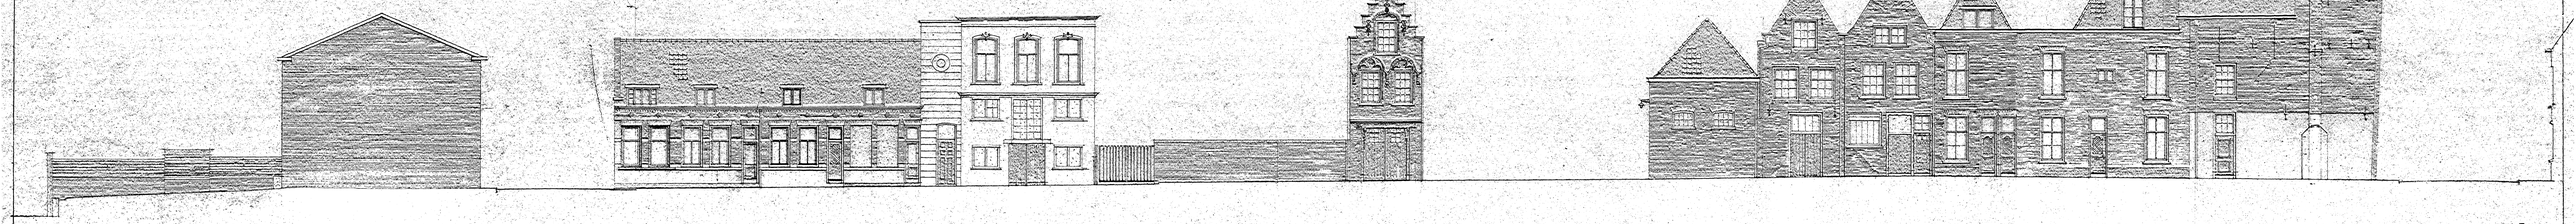

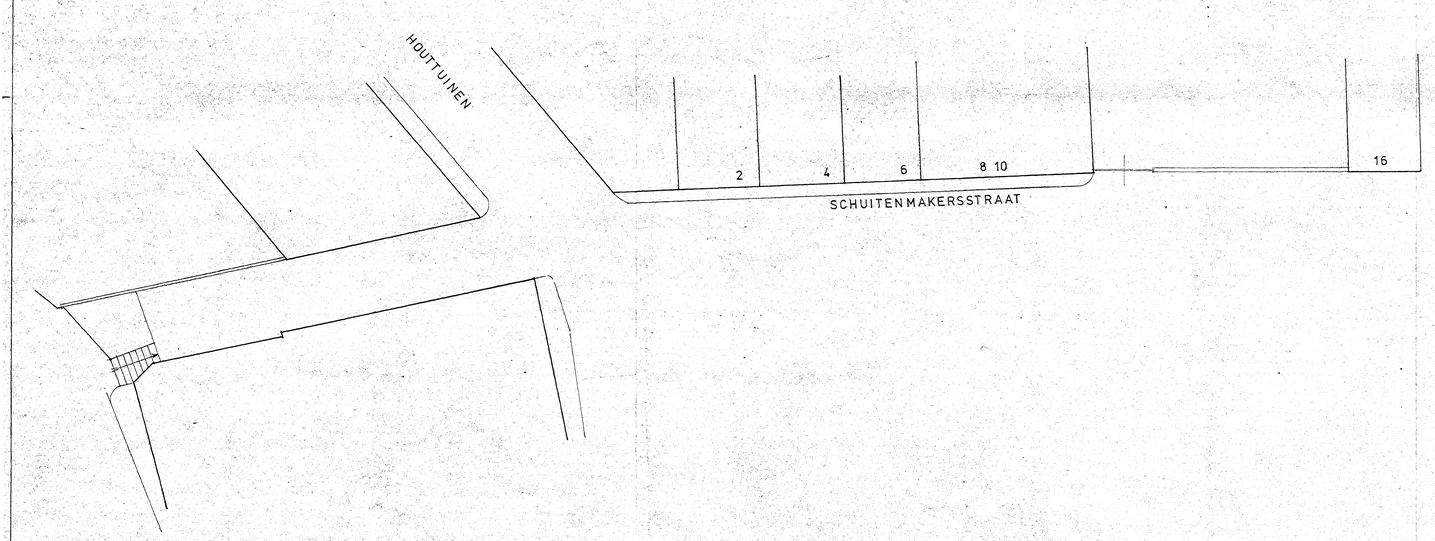

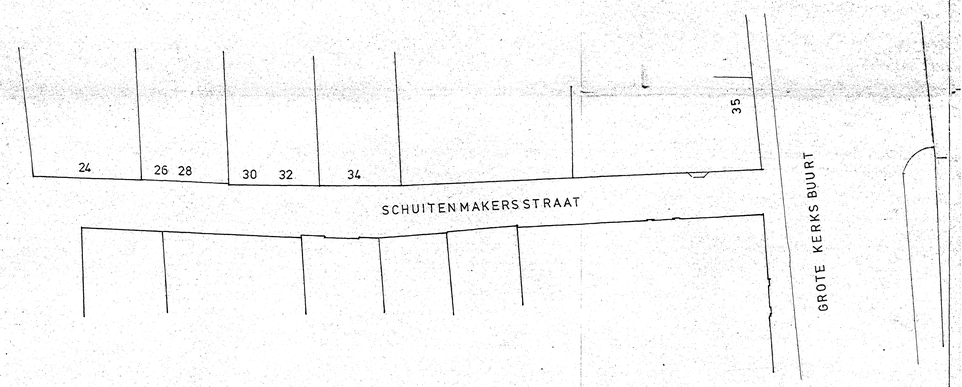

22 OKT. 1976

gemeente dordrecht openbare werken en stadsontwikkeling afd. monumentenzorg	get. KW	12.12.75
	gez.	
onderwerp: straatwanden	bijbehorende tek.:	gew.: schaal 1:100
omschrijving: SCHUITENMAKERSSTRAAT 2 t/m 34	tekeningnummer:	formaat: 60x140 R 382 36

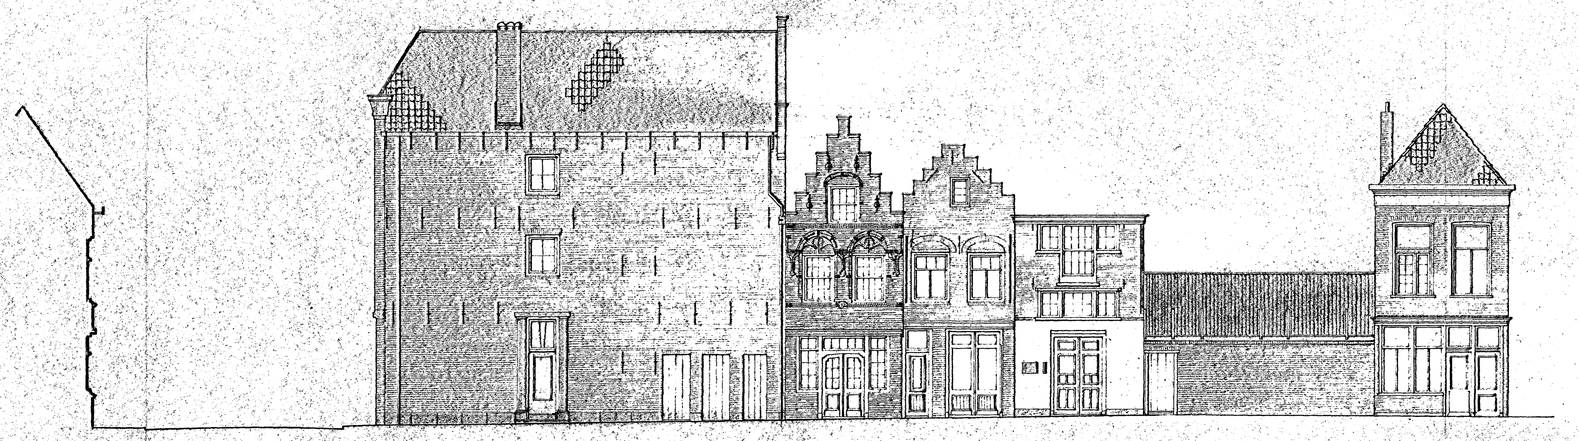

N.A.P.

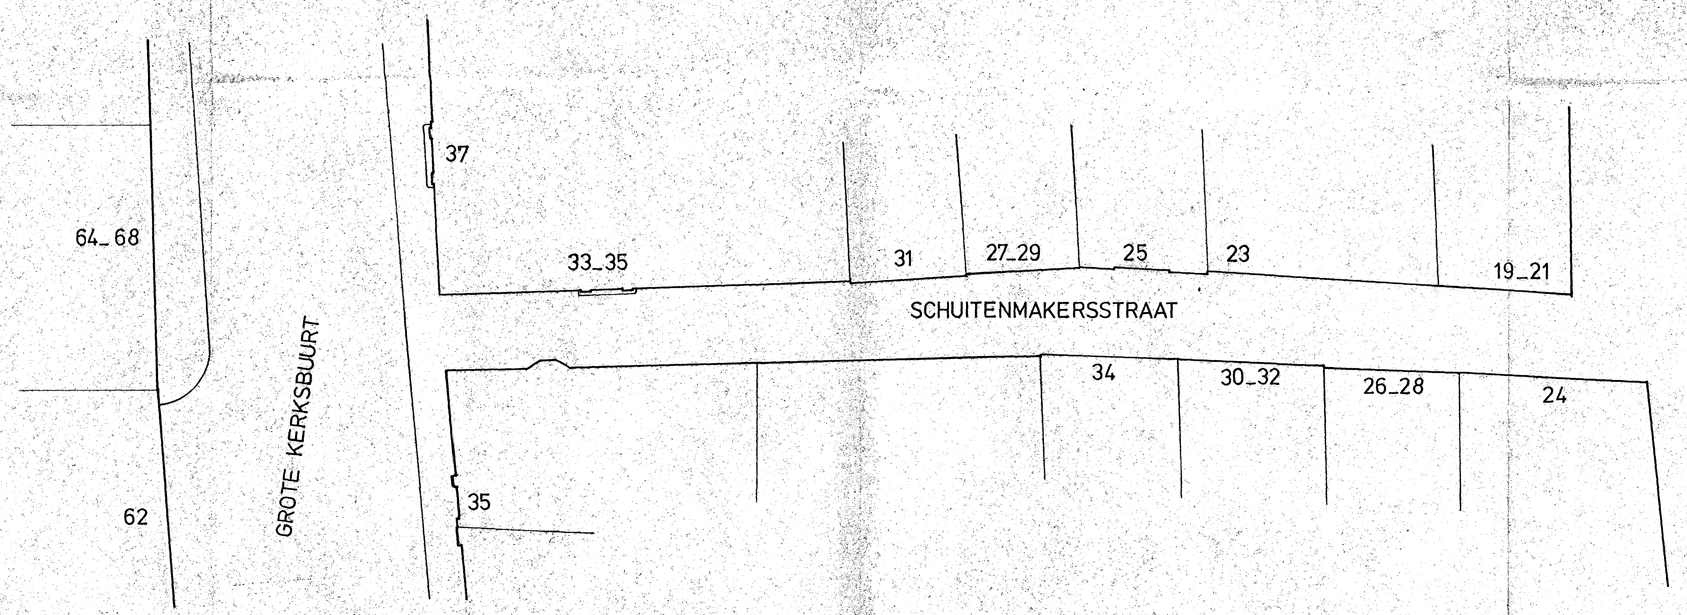

27 OKT. 1976

gemeente dordrecht openbare werken en stadsontwikkeling afd. monumentenzorg	get. J.K.	11_12_'75
	gez.	
onderwerp STRAATWANDEN	bijbehorende tek.	gew.
		schaal 1:100
omschrijving SCHUITENMAKERSSTRAAT NO. 19_35		formaat 80X84
	tekeningnummer	R382_35

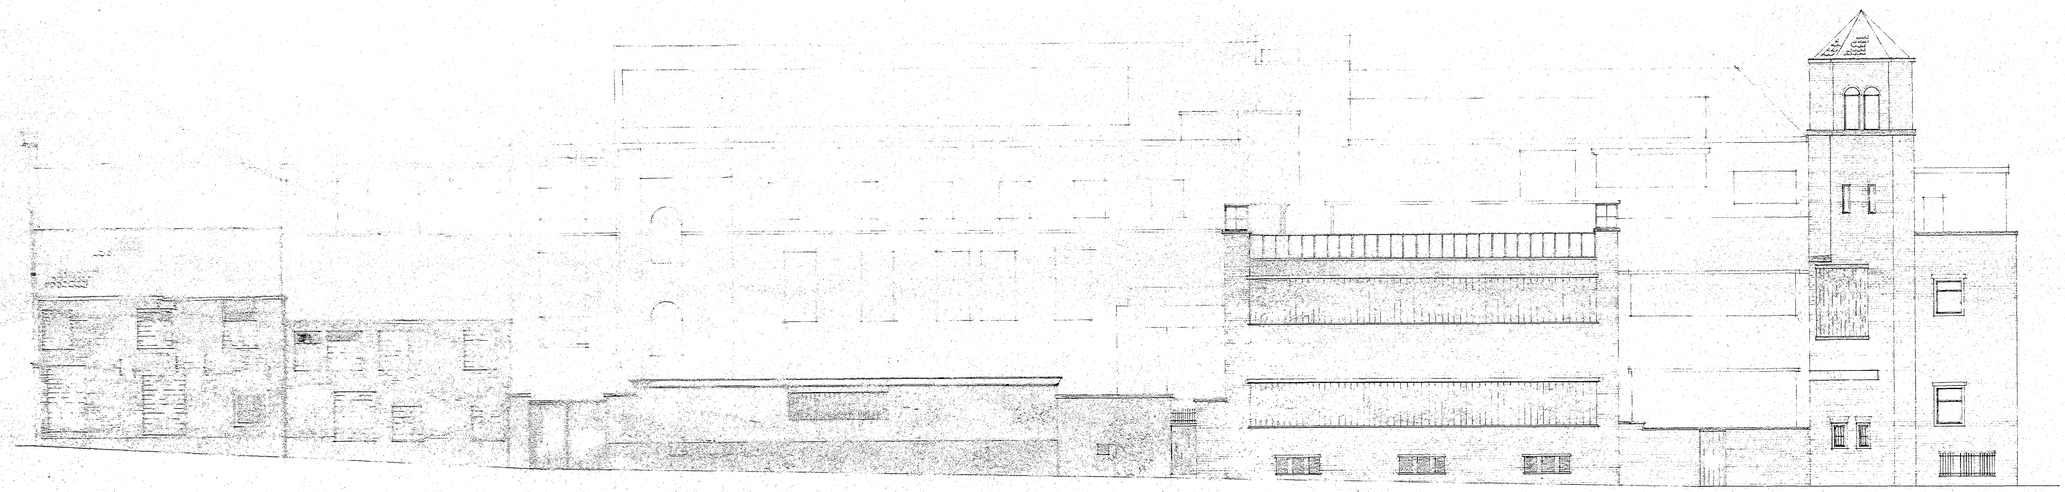

PRINSENSTRAAT

DIACONESSENHUIS

SUIKERSTRAAT

SLIKVELD

gemeente dordrecht openbare werken en stadsontwikkeling afd. monumentenzorg	get. JVDP	25-8-'76
	gez.	
onderwerp STRAATWANDEN		gew.
	bijbehorende tek.	schaal 1:100
omschrijving SLIKVELD noordzijde		formaat
	tekeningnummer R 382	75

Openbare Werken en Stadsontwikkeling
Bouwdienst
Afd. Technische Ontwerpen

SPUIWEG
NO. 2 - 114
SCHAAL 1:100

openbare werken en volkshuisvesting
stadsontwikkeling zuid

17

NAP

NAP

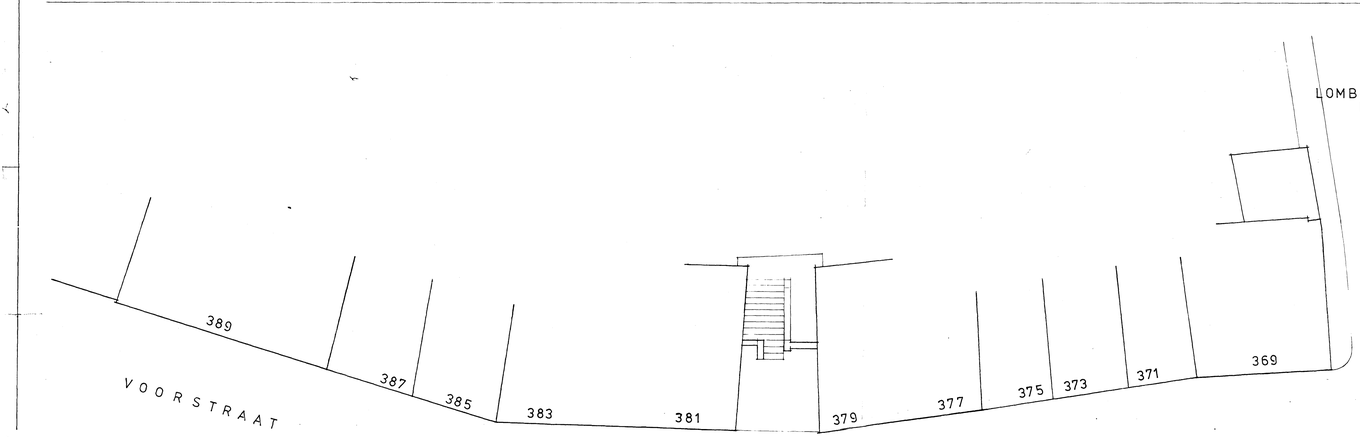

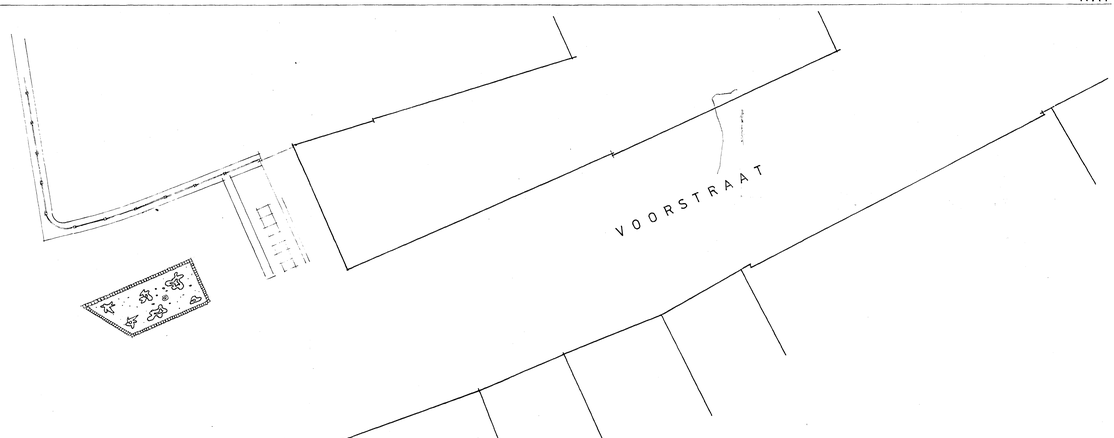

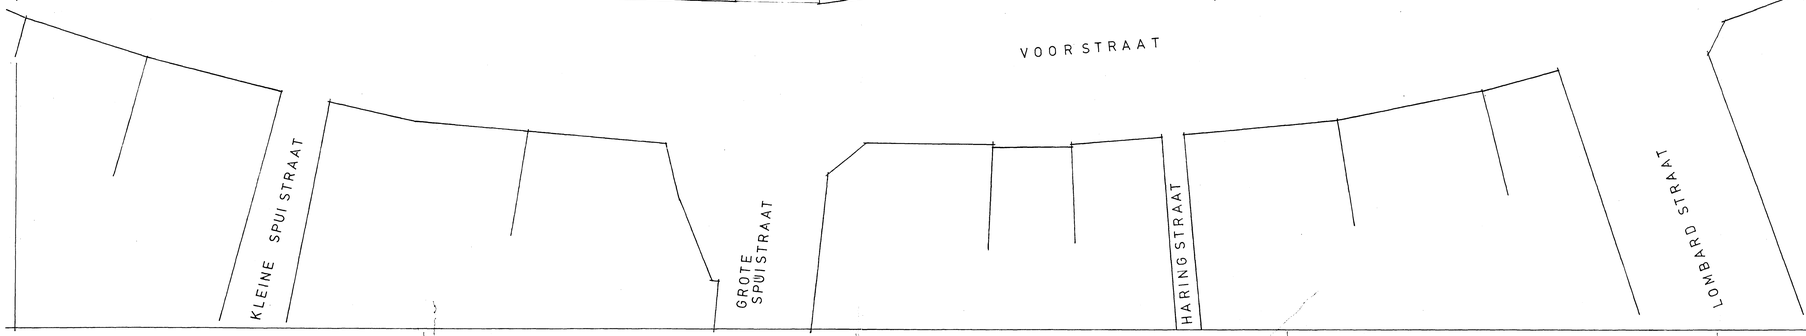

gemeente dordrecht openbare werken en stadsontwikkeling afd. monumentenzorg	get. KW	30 08 76
	gez.	
onderwerp: straatwanden	bijbehorende tek.	getw.
		schaal 1:100
omschrijving: STADHUIS (VOORSTRAATZIJDE) VOORSTRAAT 369 t/m 389		formaat 60 x 126
	tekeningnummer	R 382 - 56

N.A.P.

21_23

11_13

9

5_7

1A_3

1

5

6

75_77

GROENMARKT

GROTEKERKSBUURT

STADHUISPLEIN

Openbare Werken en Stadsontwikkeling
DORDRECHT
Afd. Verbetering Oudbouw

gemeente dordrecht	get. J.K.	8_10_'75
openbare werken en stadsontwikkeling afd. monumentenzorg	get.	gew.
onderwerp STRAATWANDEN	tek.	schaal 1:100
onderhouw GROTEKERKSBUURT 1_13 STADHUISPLEIN 5_6	tekeningnummer R382_28	formaat 80X105