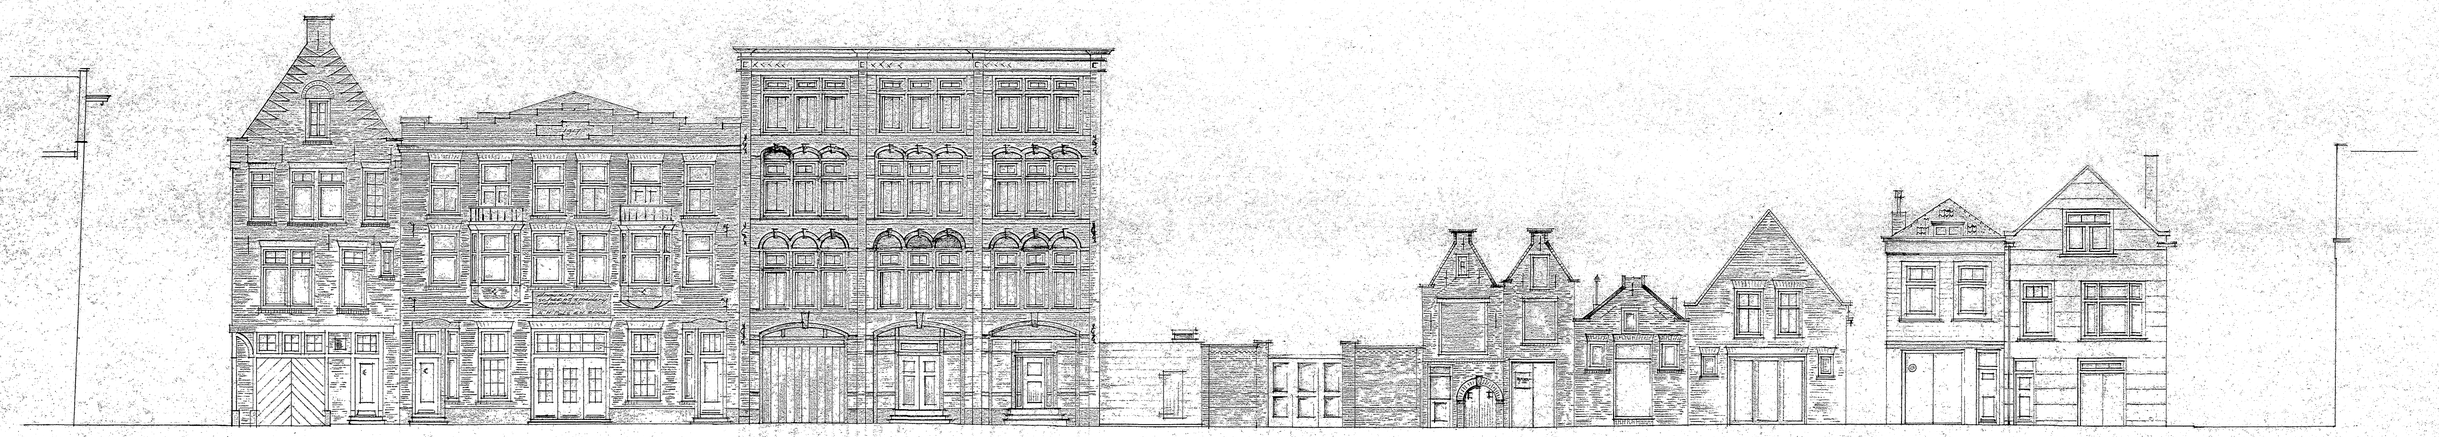

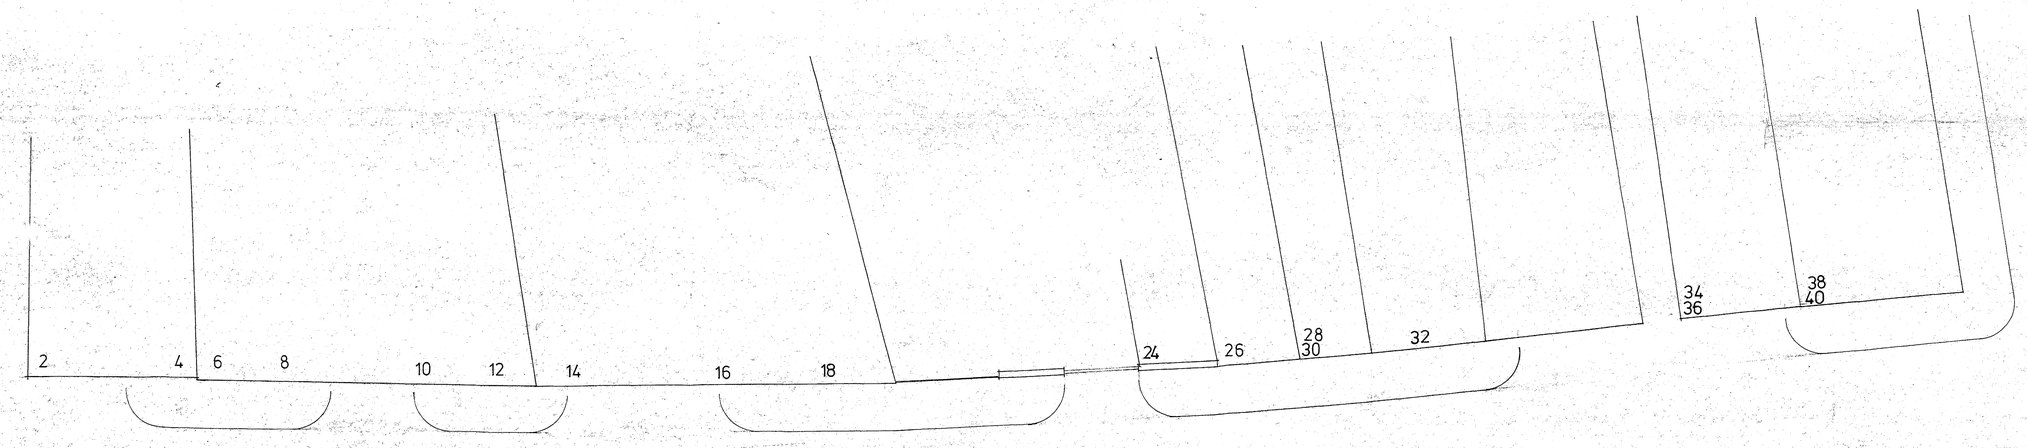

KEIZERSHOF

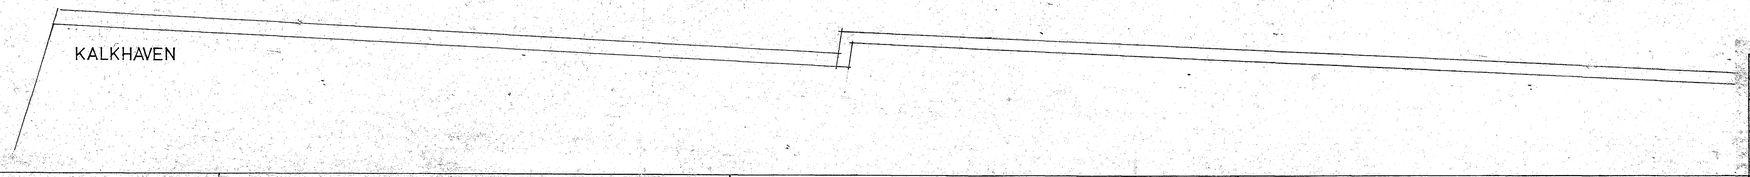

gemeente dordrecht openbare werken en stadsontwikkeling afd. monumentenzorg	get. jvdp	21-7-76
	gez.	
onderwerp: STRAATWANDEN	bijbehorende tek.	gew. schaal 1:100
omschrijving: KEIZERSHOF 2T/M40		formaat 78x100
	tekeningnummer:	R 382 64

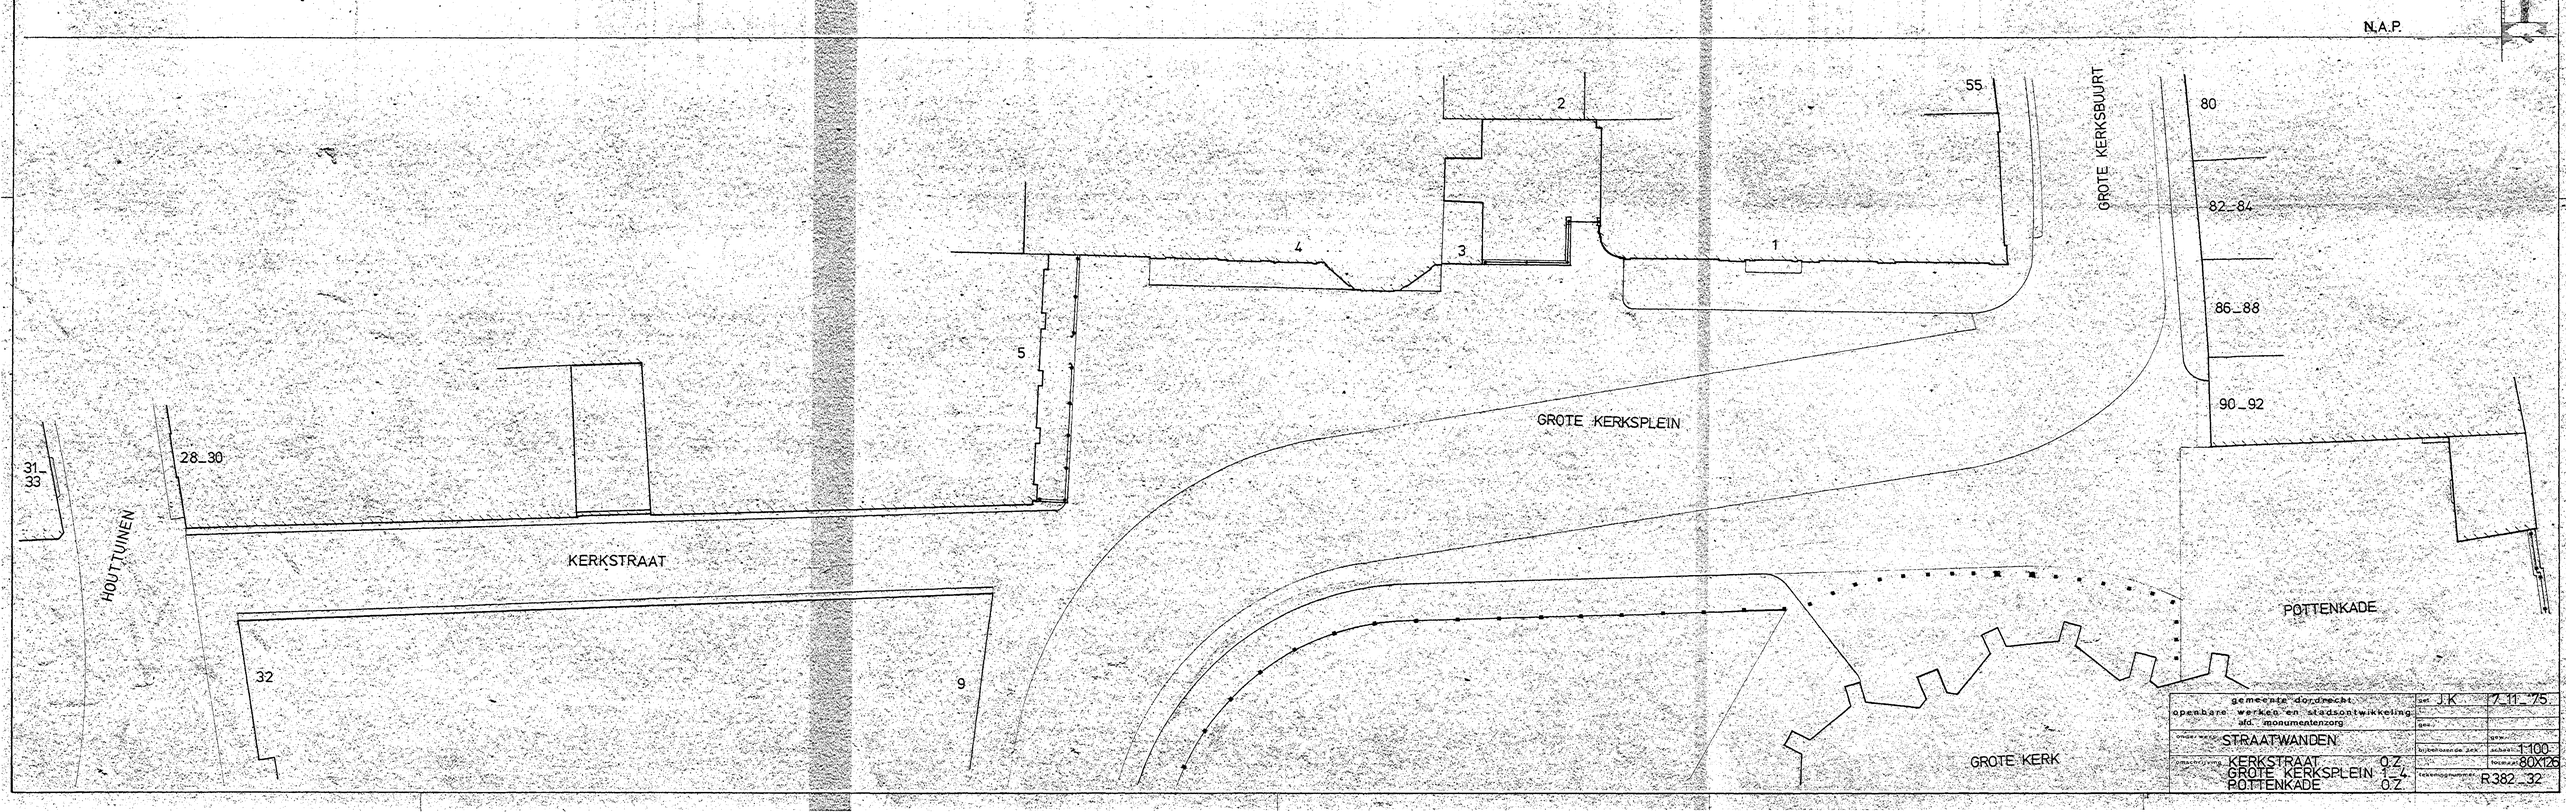

gemeente dordrecht openbare werken en stadsontwikkeling afd. monumentenzorg	get. J.K	7_11_75	
	gez.		
STRAATWANDEN	kijkt/akkoord de dir.	schaal 1:100	
KERKSTRAAT O.Z. GROTE KERKSPLEIN Z.Z. POTTENKADE O.Z.		formaat 80X126	
	tekeningnummer	R382_32	

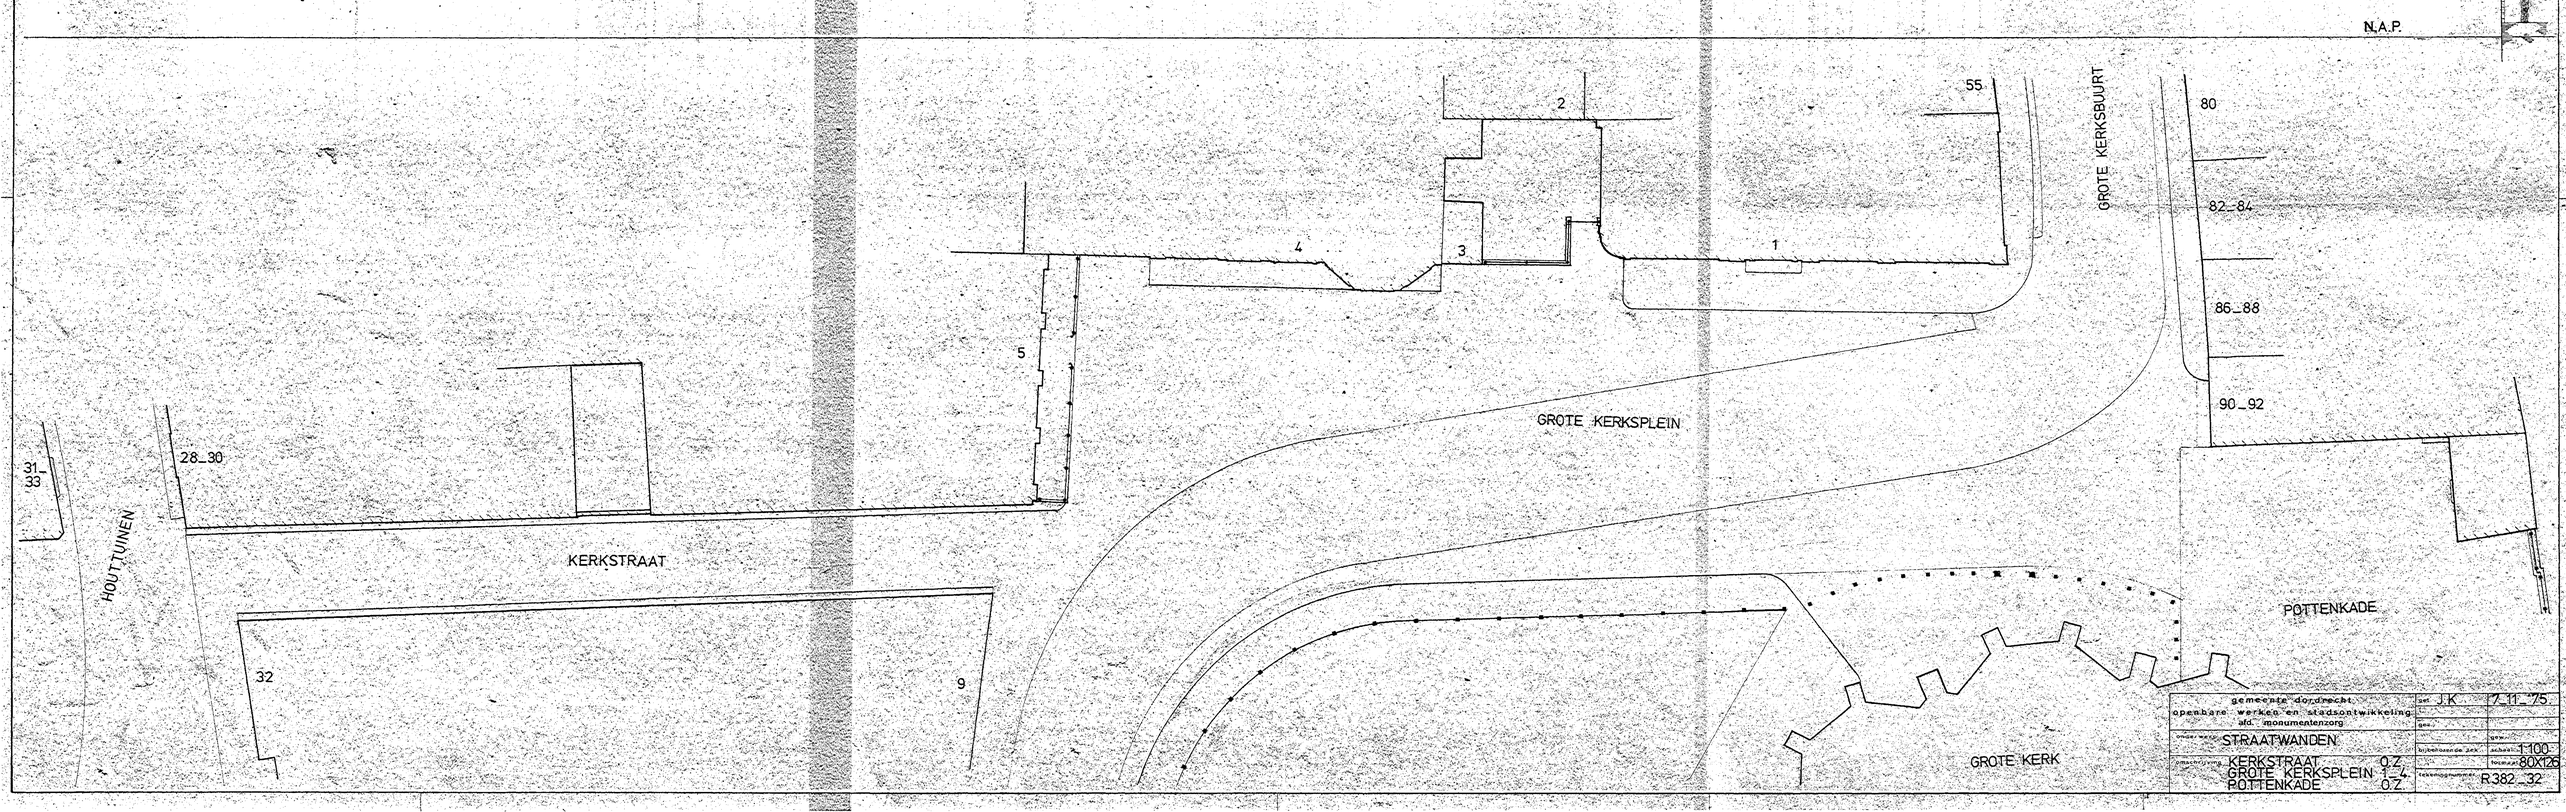

gemeente dordrecht openbare werken en stadsontwikkeling afd. monumentenzorg	get. J.K	7_11_75	
	gez.		
STRAATWANDEN	kijkt/akkoord de dir.	schaal 1:100	
KERKSTRAAT O.Z. GROTE KERKSPLEIN Z.Z. POTTENKADE O.Z.		formaat 80X126	
	tekeningnummer	R382_32	

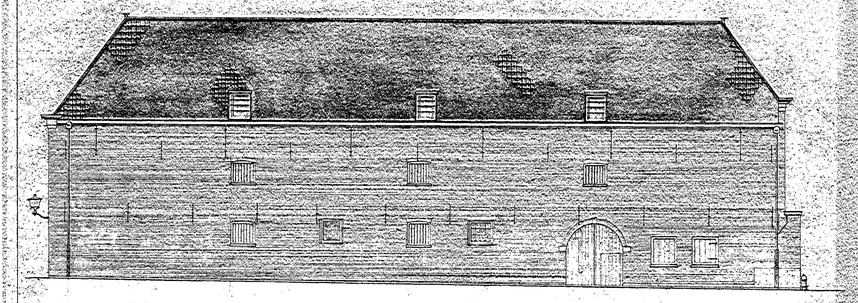

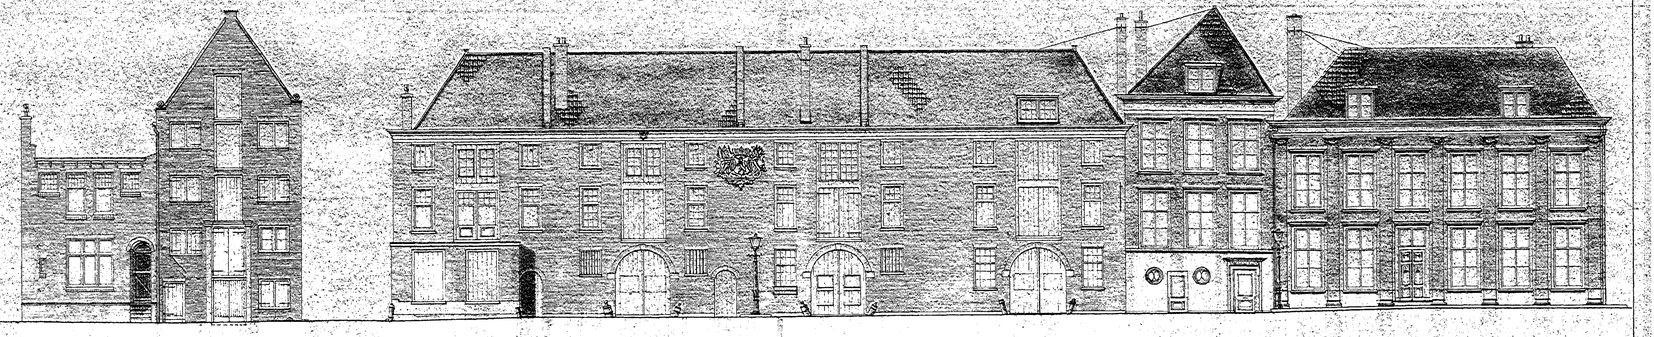

N.A.P.

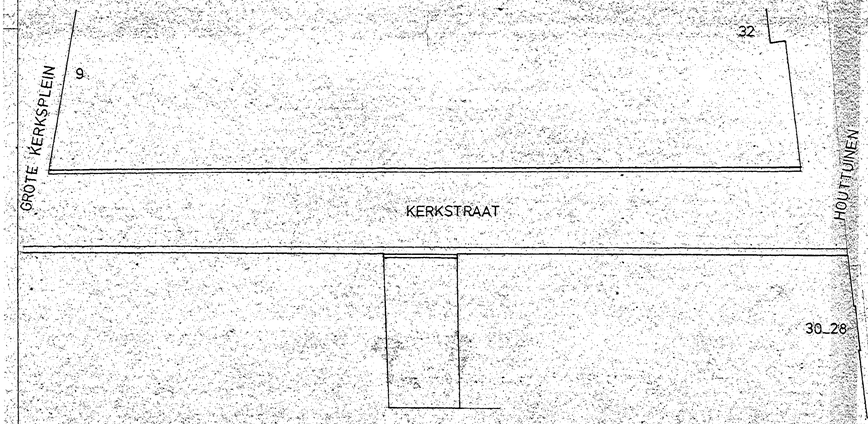

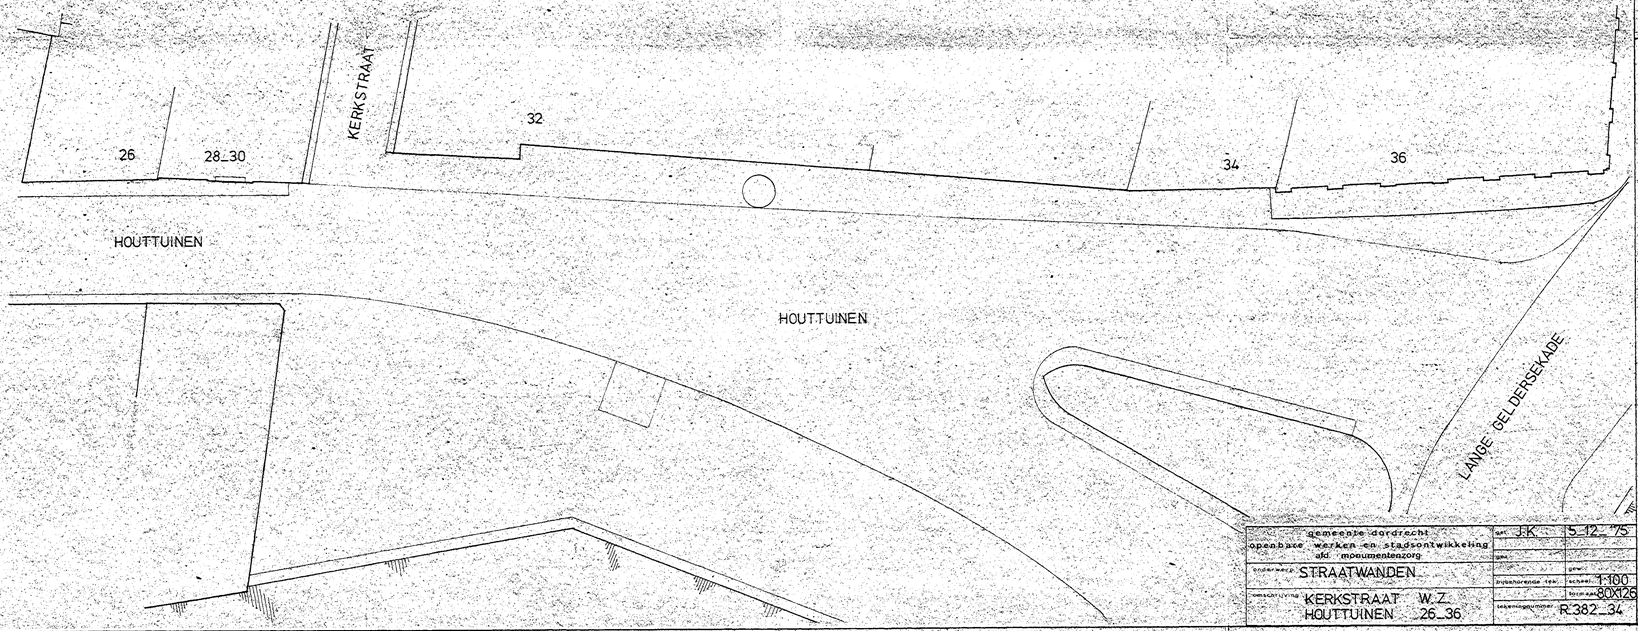

gemeente dordrecht openbare werken en stadsontwikkeling afd. monumentenzorg	get. J.K.	5_12_75
onderwerp: STRAATWANDEN	gem.	
	projectnummer:	schaal: 1:100
KERKSTRAAT W.Z. HOUTTUINEN 26_36	tekeningnummer:	kaartmaat: 80X126 R.382_34

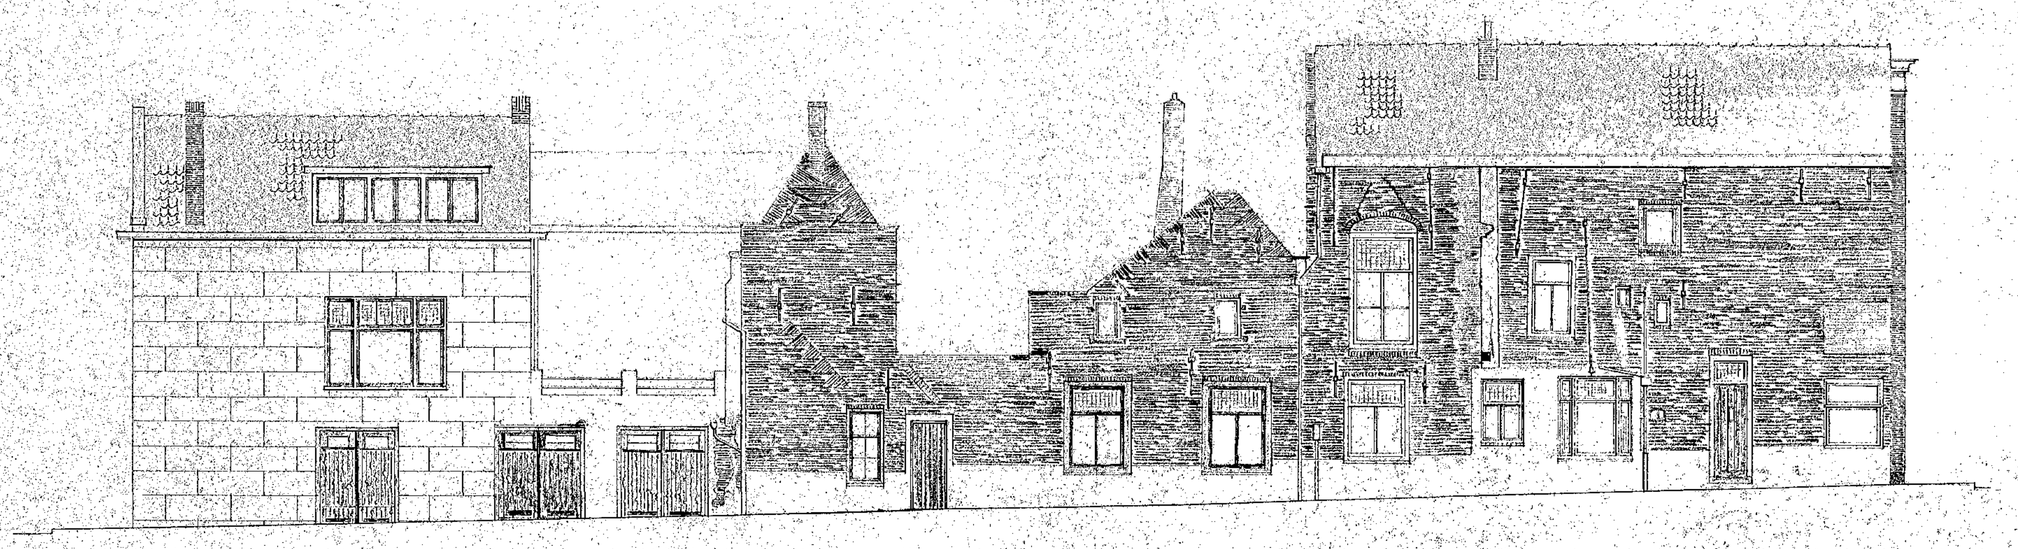

Openbare Werken en Stadsontwikkeling
DORDRECHT
Afd. Verbetering Oudbouw

gemeente dordrecht openbare werken en stadsontwikkeling afd. monumentenzorg	gel.: k.v.W.	22-7-76
	gez.:	
onderwerp: STRAATWANDEN	bijbehorende tek.:	gew.: schaal: 1:100
omschrijving: KLEINE KALKSTRAAT 1-11	tekeningnummer:	formaat: 63×80 R 382-63

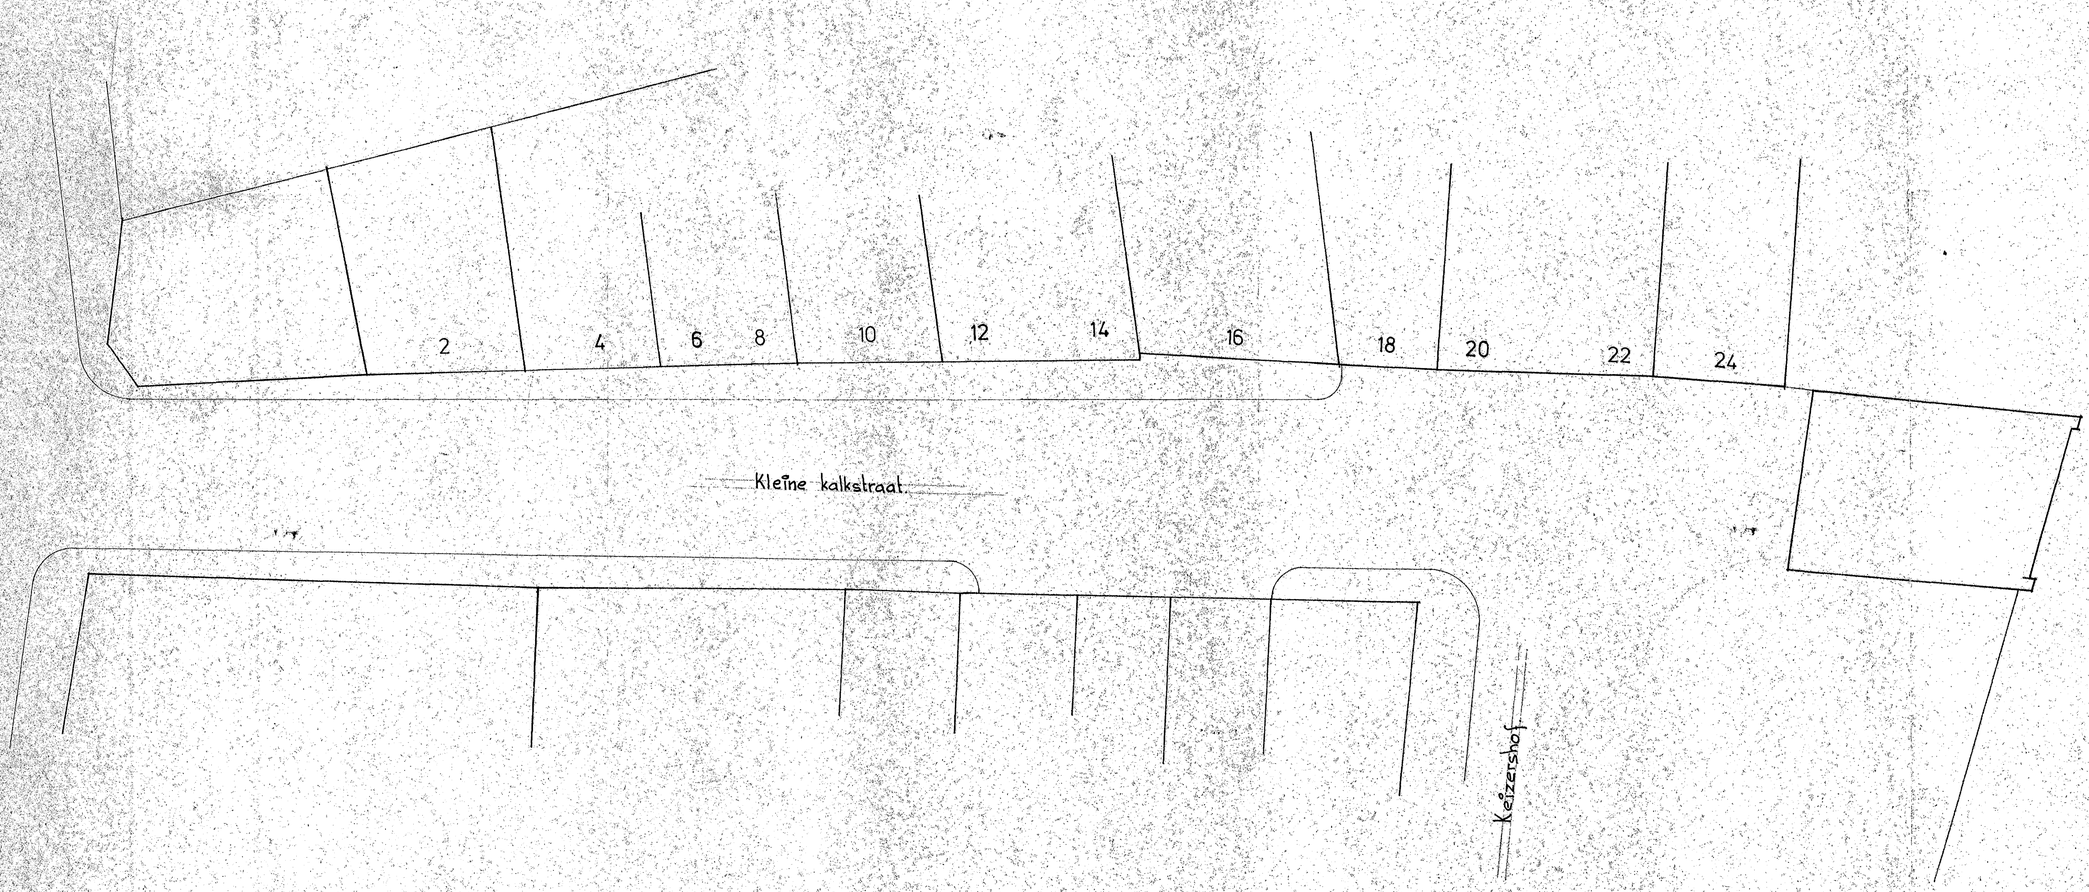

Openbare Werken en Stadsontwikkeling
DORDRECHT
Afd. Verbetering Oudbouw

gemeente dordrecht openbare werken en stadsontwikkeling afd.: monumentenzorg	gst.: k.v.W.	19-7'76
	gez.:	
onderwerp: STRAATWANDEN	bijbehorende tek.:	gew.: schaal.: 1:100
omschrijving: KLEINE KALKSTRAAT 2-24	tekeningnummer:	formaat: 80×84 R 382-62

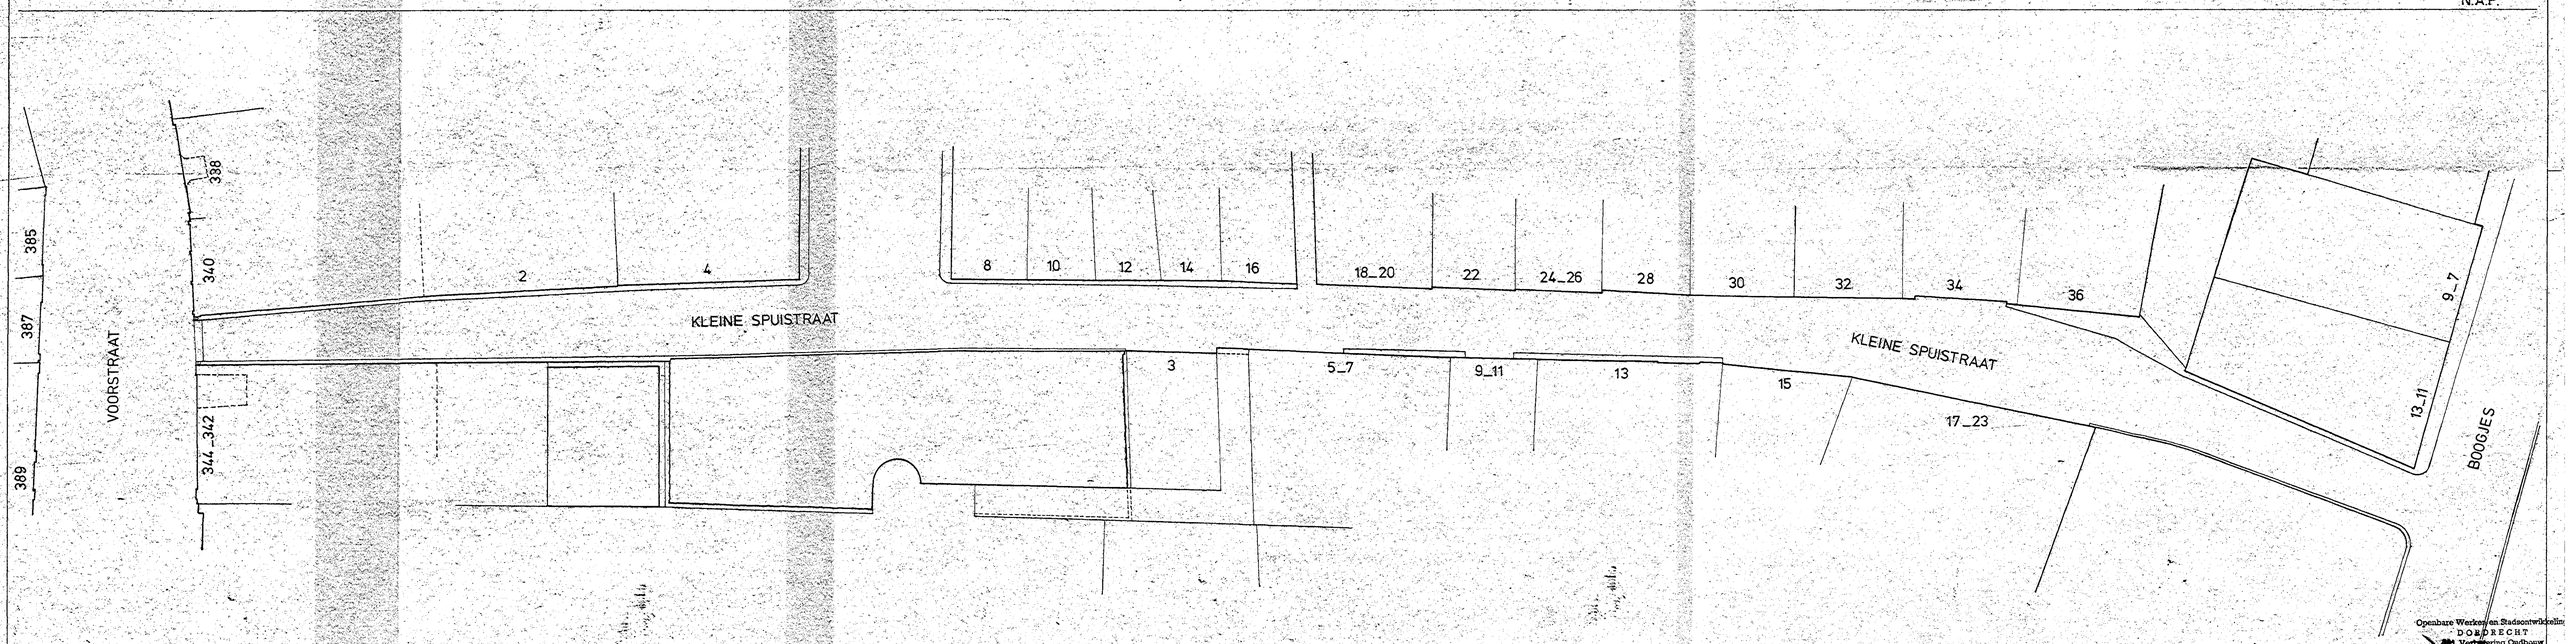

Openbare Werken en Stadsontwikkeling
DORDRECHT
Vastgesteld Ontwerp

gemeente dordrecht	ontw.	J.K.	21-5-76
openbare werken en stadsontwikkeling afd. monumentenzorg	gez.		
onderwerp STRAATWANDEN			schaal 1:100
omschrijving KLEINE SPUISTRAAT OOST_ZIJDE	tekeningnummer	R 382_52	formaat 80x126

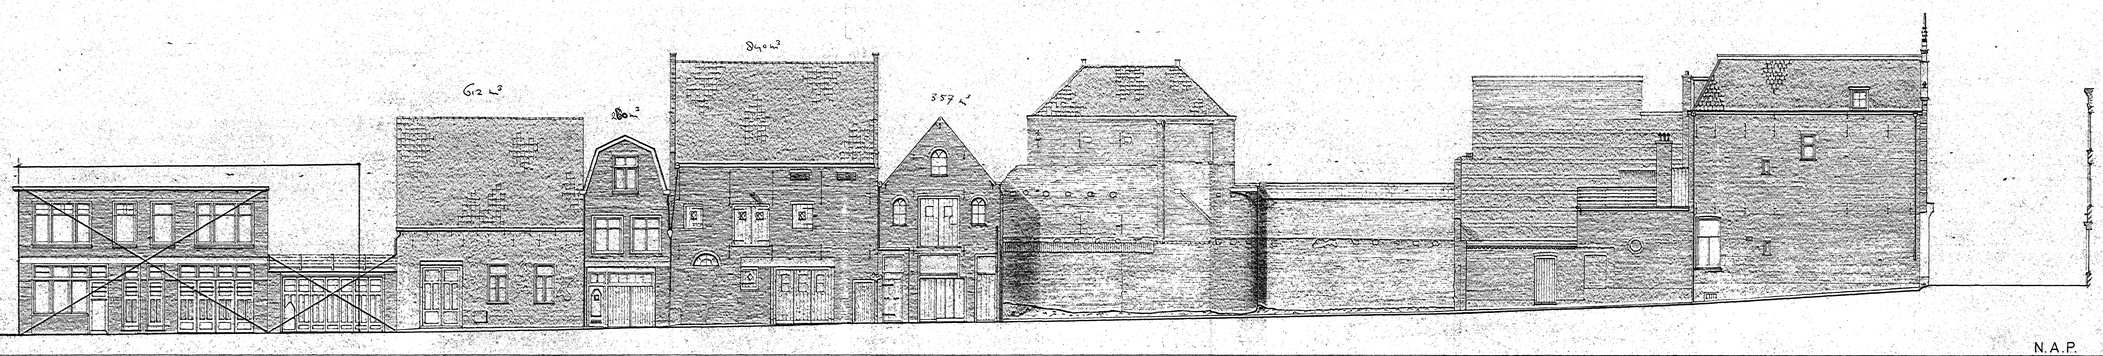

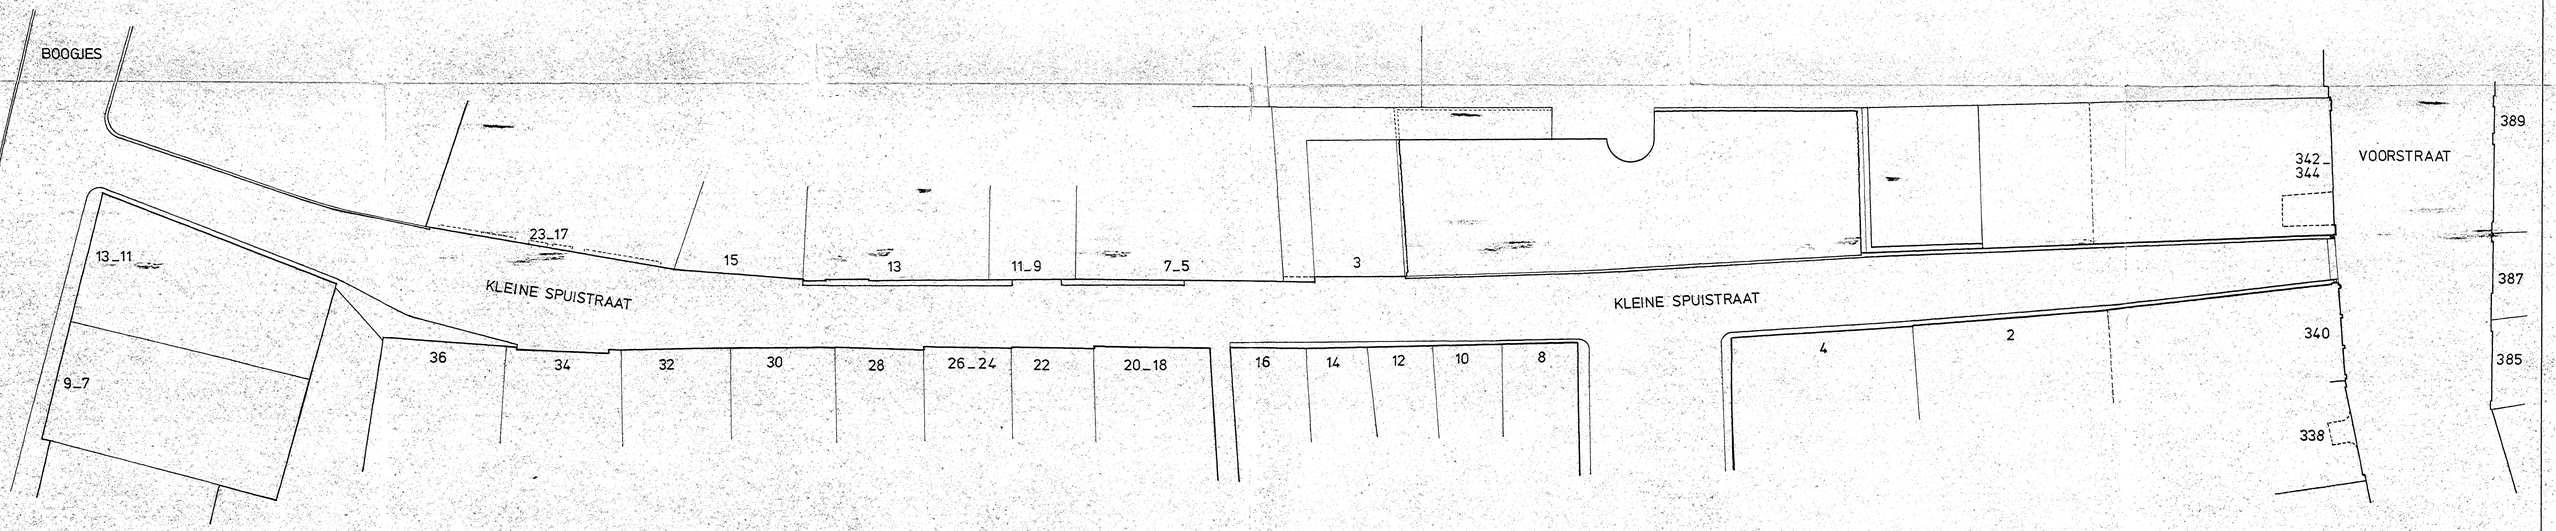

gemeente dordrecht openbare werken en stadsontwikkeling afd. monumentenzorg	get. J.K	5_5_'76	
onderwerp STRAATWANDEN	gez.		
	bijbehorende tek.	schaal 1100	gem.
omschrijving KLEINE SPUISTRAAT WEST ZIJDE	tekeningnummer	formaat 80x126 R382_51	

sectie F

sectie G

WIJNHAVEN

WIJNSTRAAT

WIJN BRUG

OUDE SPIJSTUIGEN

STEIGOVERSLOOT

VOORSTRAAT

HOFSTRAAT

NIEUWSTRAAT

ACHTER KLOOSTER

LASTIGE EEND STRAAT

AUGUSTIJNENHAMP

MUSEUMSTRAAT

KORTE NIEUWSTRAAT

KORTE KOLFSTRAAT

VRIESE STRAAT

SCHULPENSPLEIN

TOLBRUG

BLINDELEDEN

GAST

SCHAMPS OF ZARKLAND

SPUIHAVEN

August Vormhuis

school

HOF

ABDIJ MAGDALENADAL

STRUCTUURSCHETS VAN DE - IN HOOFDZAAK TE RESPEKTEREN - DAKVORMEN IN HET "KLONTGEBIED" - SCHAAL 1A 500 - MEI 1971 -
OPENBARE WERKEN en STADSONTW. AFD. REST. BLAD R 317-4

N.A.P.

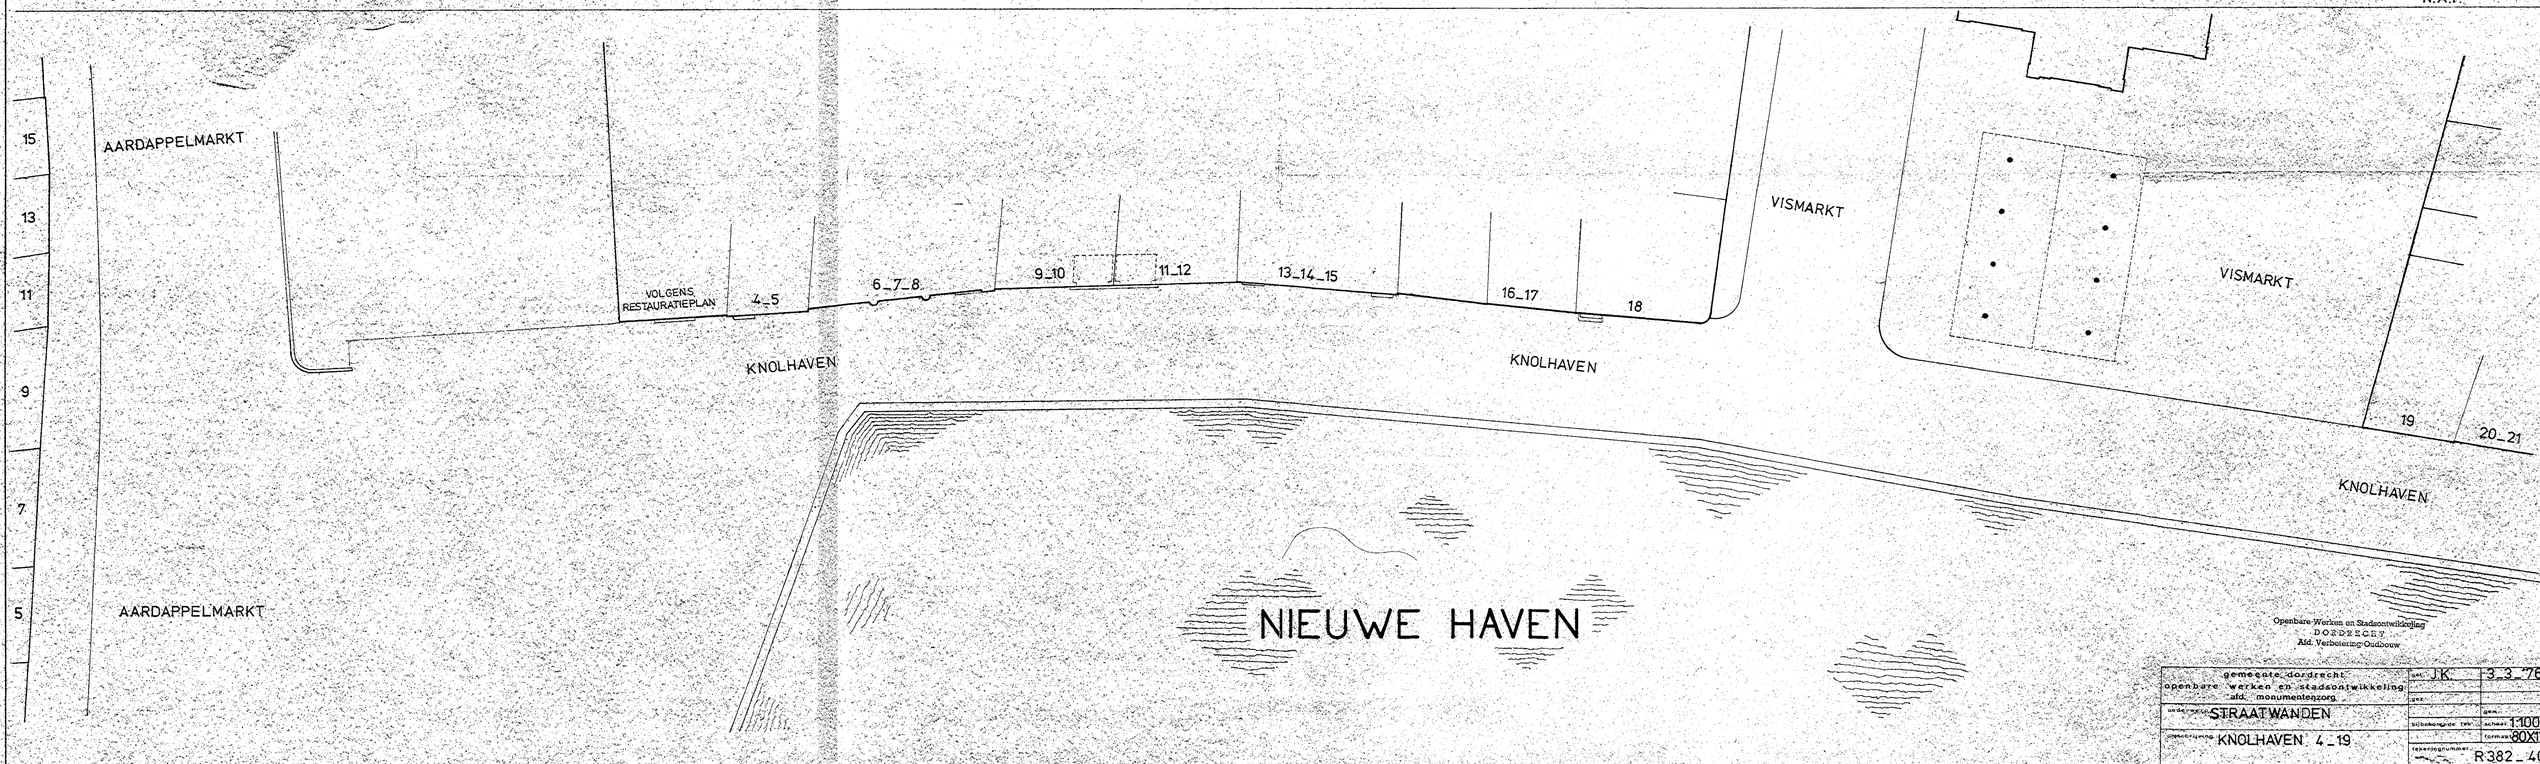

Openbare Werken en Stadsontwikkeling
DORDRECHT
Afd. Verbetering Oudouw

gemeente dordrecht openbare werken en stadsontwikkeling afd. monumentenzorg	get. J.K.	3_3_'76	
onderwerp STRAATWANDEN	gez.		gem.
	bijbehorende tek.	schaal 1:100	formaat 80X126
omschrijving KNOLHAVEN 4_19	tekeningnummer R 382_40		

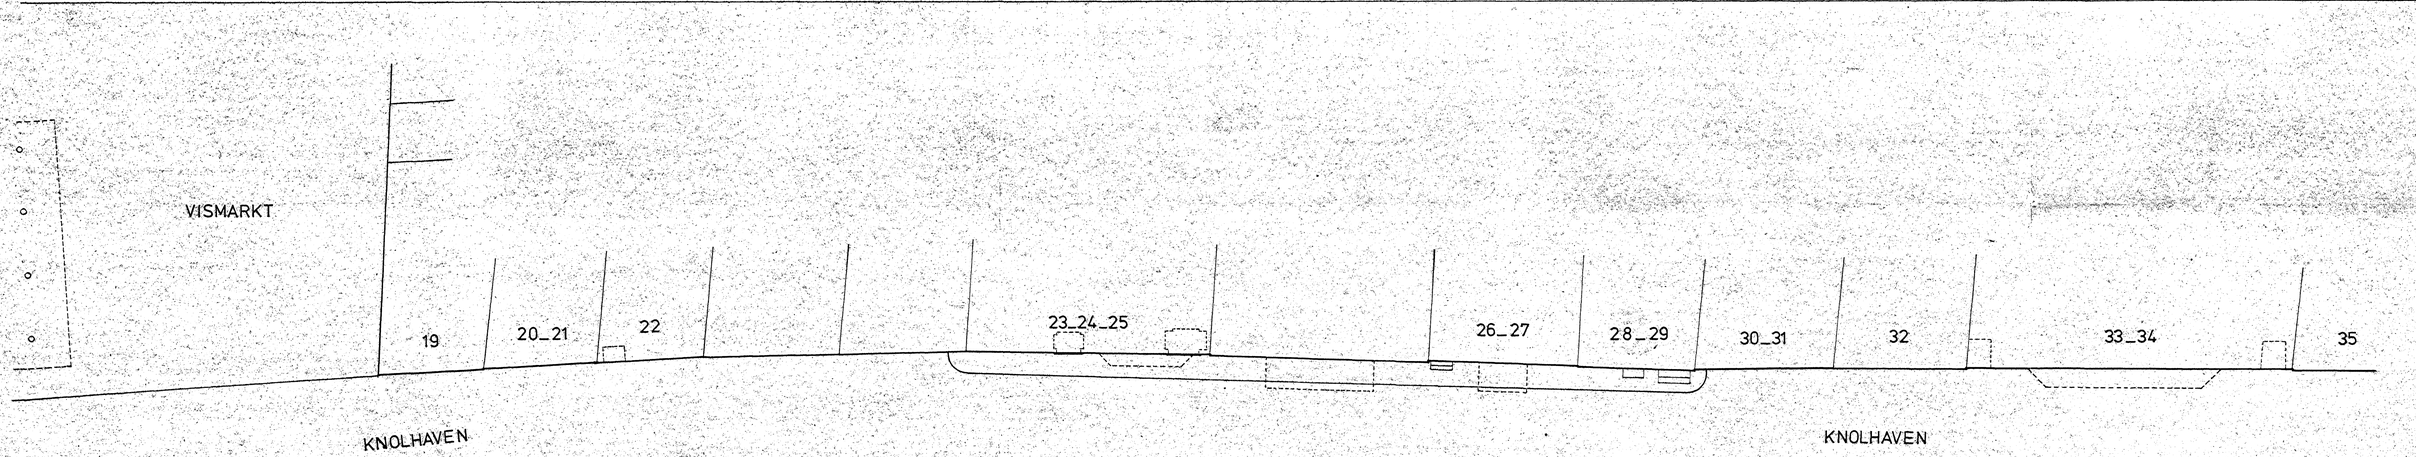

27 OKT. 1976

gemeente dordrecht openbare werken en stadsontwikkeling afd. monumentenzorg	get. J.K.	17_3_76
	gez.	
onderwerp STRAATWANDEN	bijbehorende tek.	gew. schaal 1:100
omschrijving KNOLHAVEN 19_34		formaat 80X105
	tekeningnummer	R382_42

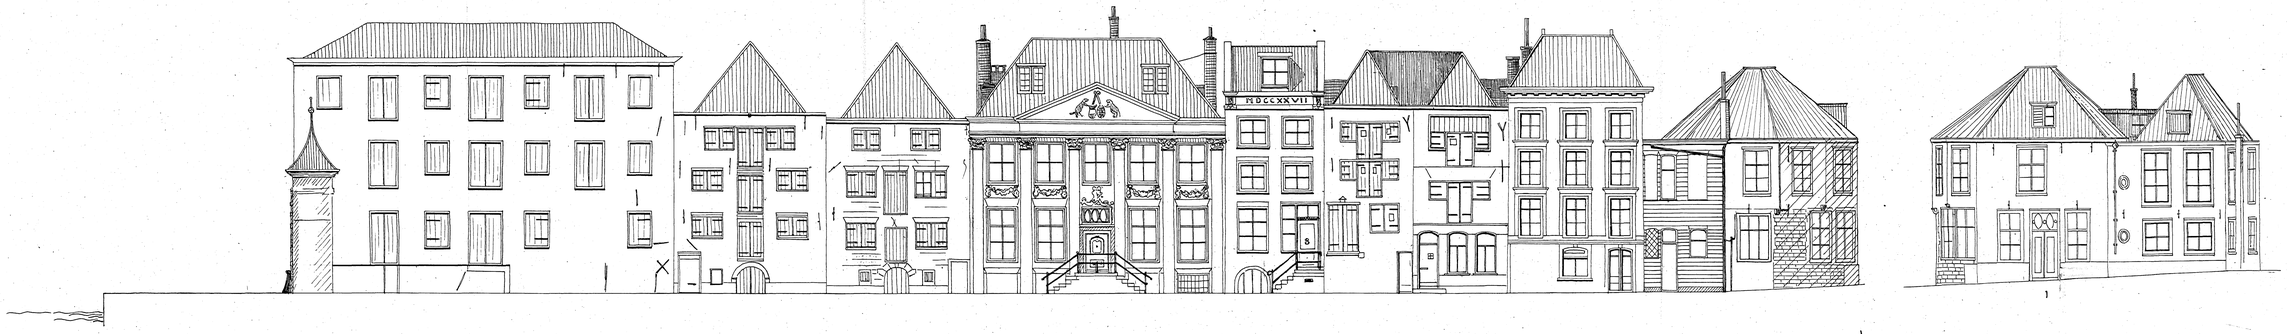

ENGELENBURGERBRUG

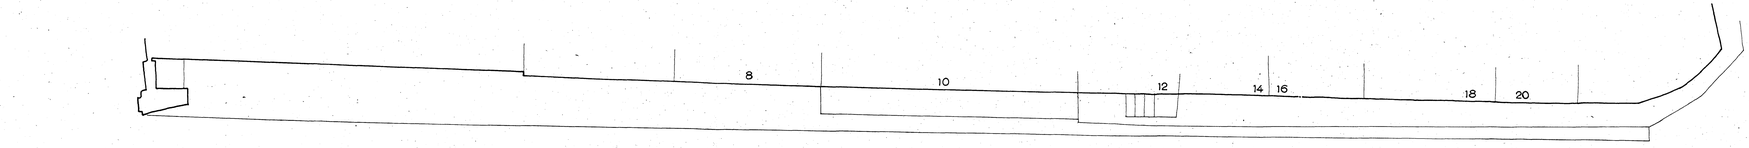

KORTE ENGELENBURGERKADE

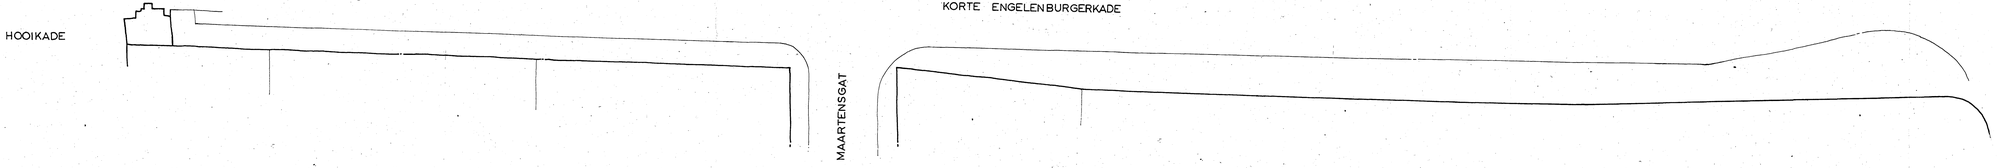

KORTE ENGELENBURGERKADE

NO. 8 – 20.

ENGELENBURGERBRUG

NO. 1

1a

SCHAAL 1:100

OPENBARE WERKEN EN VOLKSHUISVESTING
DORDRECHT. 1960.
AFDELING STADSONTWIKKELING

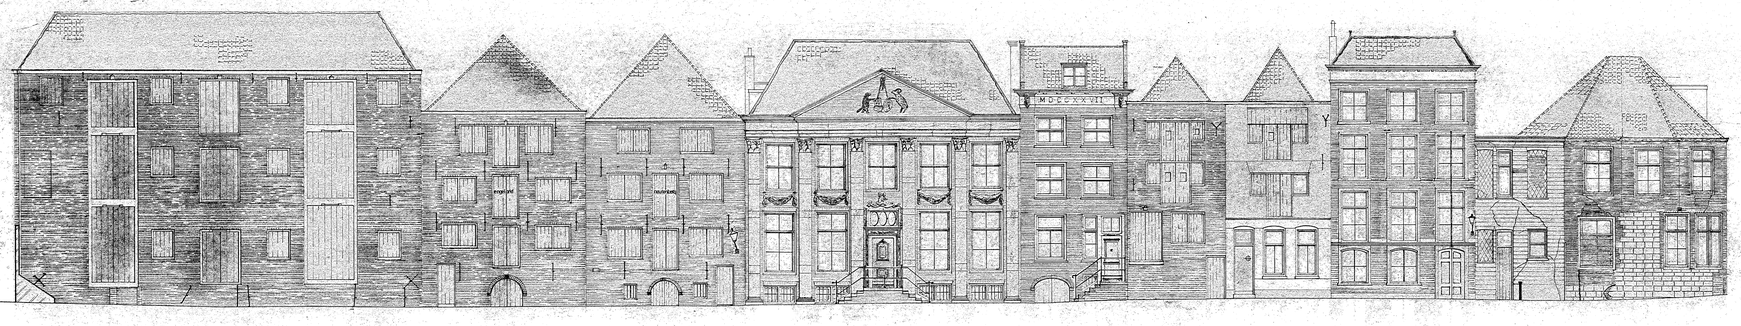

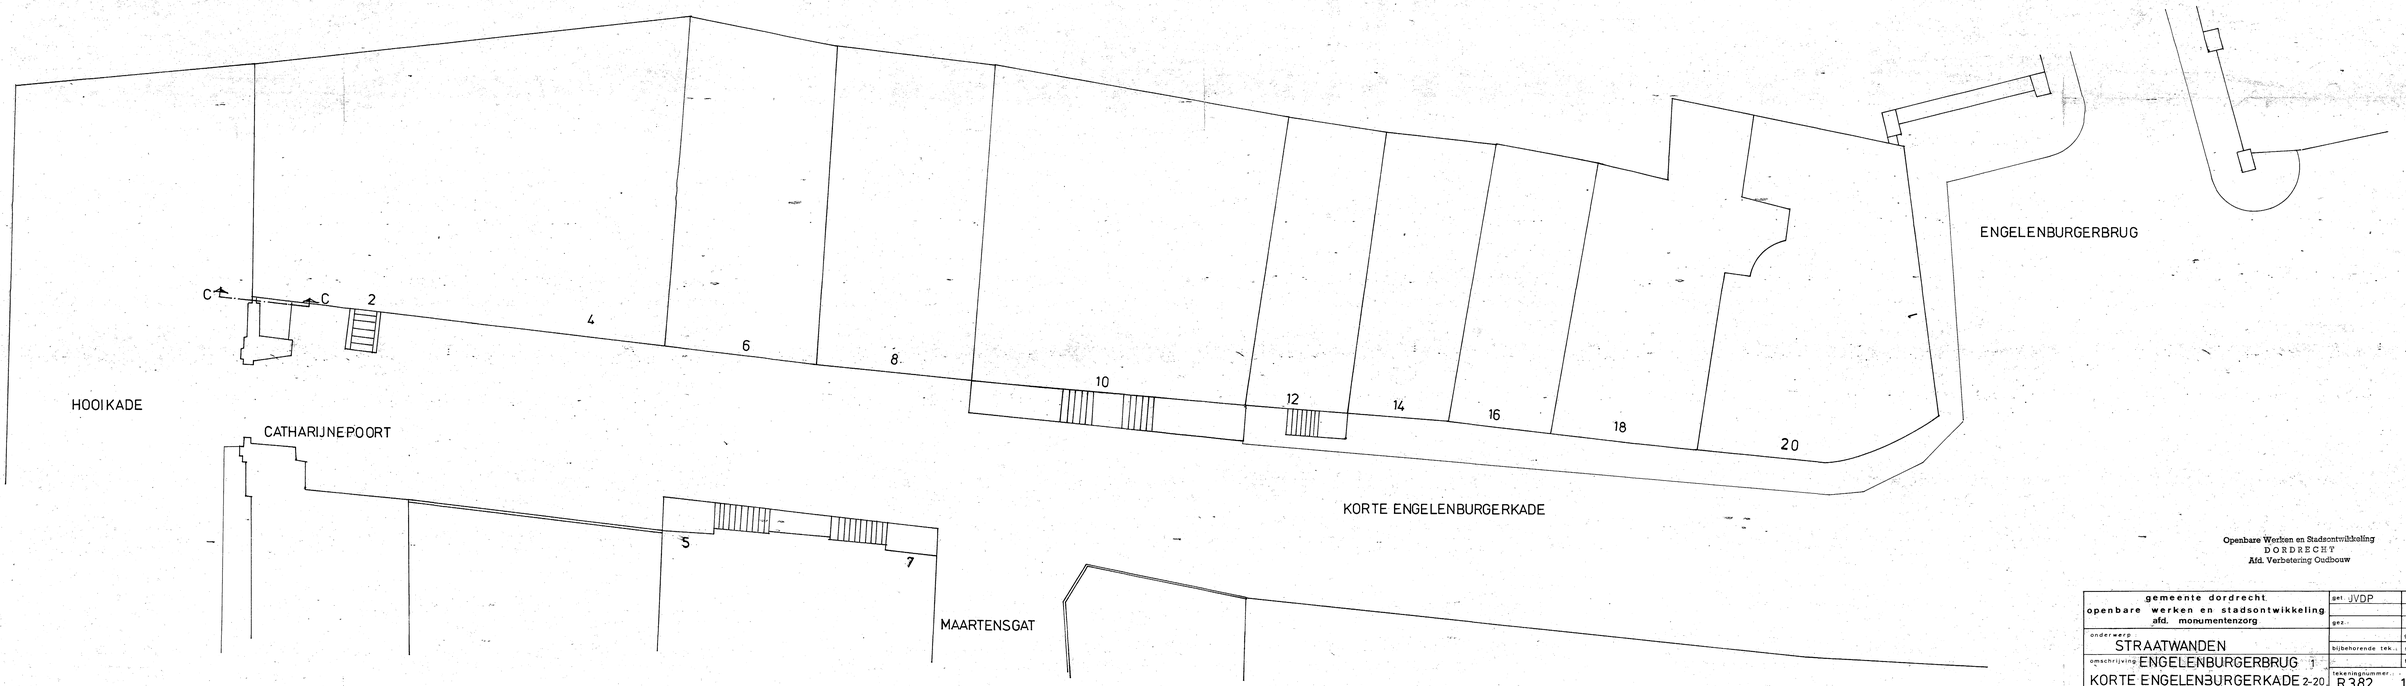

Openbare Werken en Stadsontwikkeling
DORDRECHT
Afd. Verbetering Gudbouw

gemeente dordrecht openbare werken en stadsontwikkeling afd. monumentenzorg	get. JVDP	23-12-'76
	gez.	
onderwerp: STRAATWANDEN	bijbehorende tek.	gew.
omschrijving: ENGELENBURGERBRUG 1 KORTE ENGELENBURGERKADE 2-20	tekeningnummer: R 382	schaal: 1:100 formaat: 80x126 104

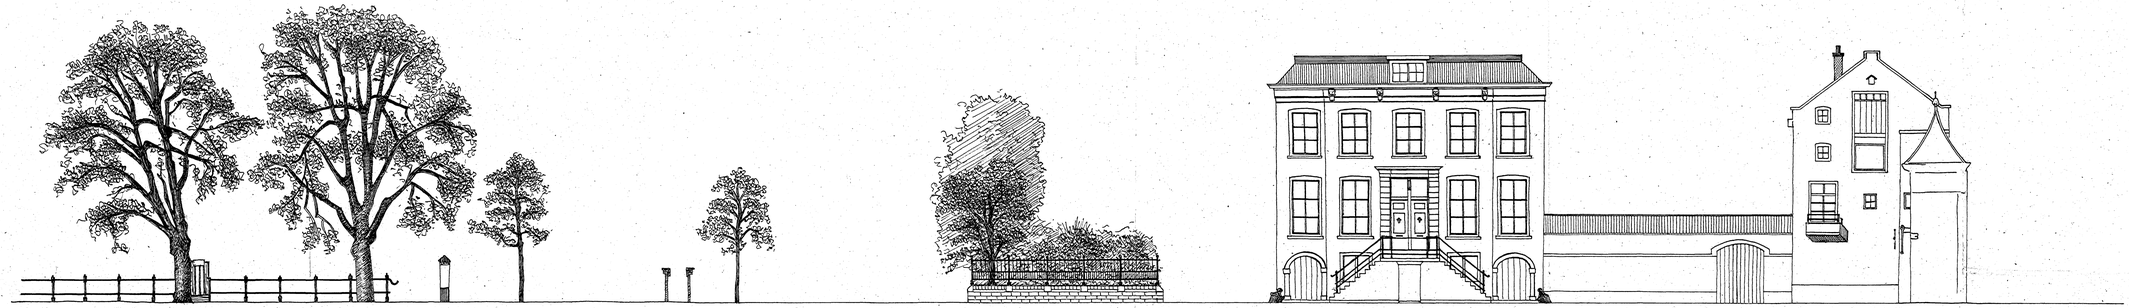

MAARTENSGAT

7 5

KORTE ENGELENBURGERKADE

HOOIKADE

ENGELENBURGERBRUG

KORTE ENGELENBURGERKADE

NO. 5 - 7

SCHAAL 1 : 100

OPENBARE WERKEN EN VOLKSHUISVESTING
DORDRECHT. ,1960.
AFDELING STADSONTWIKKELING

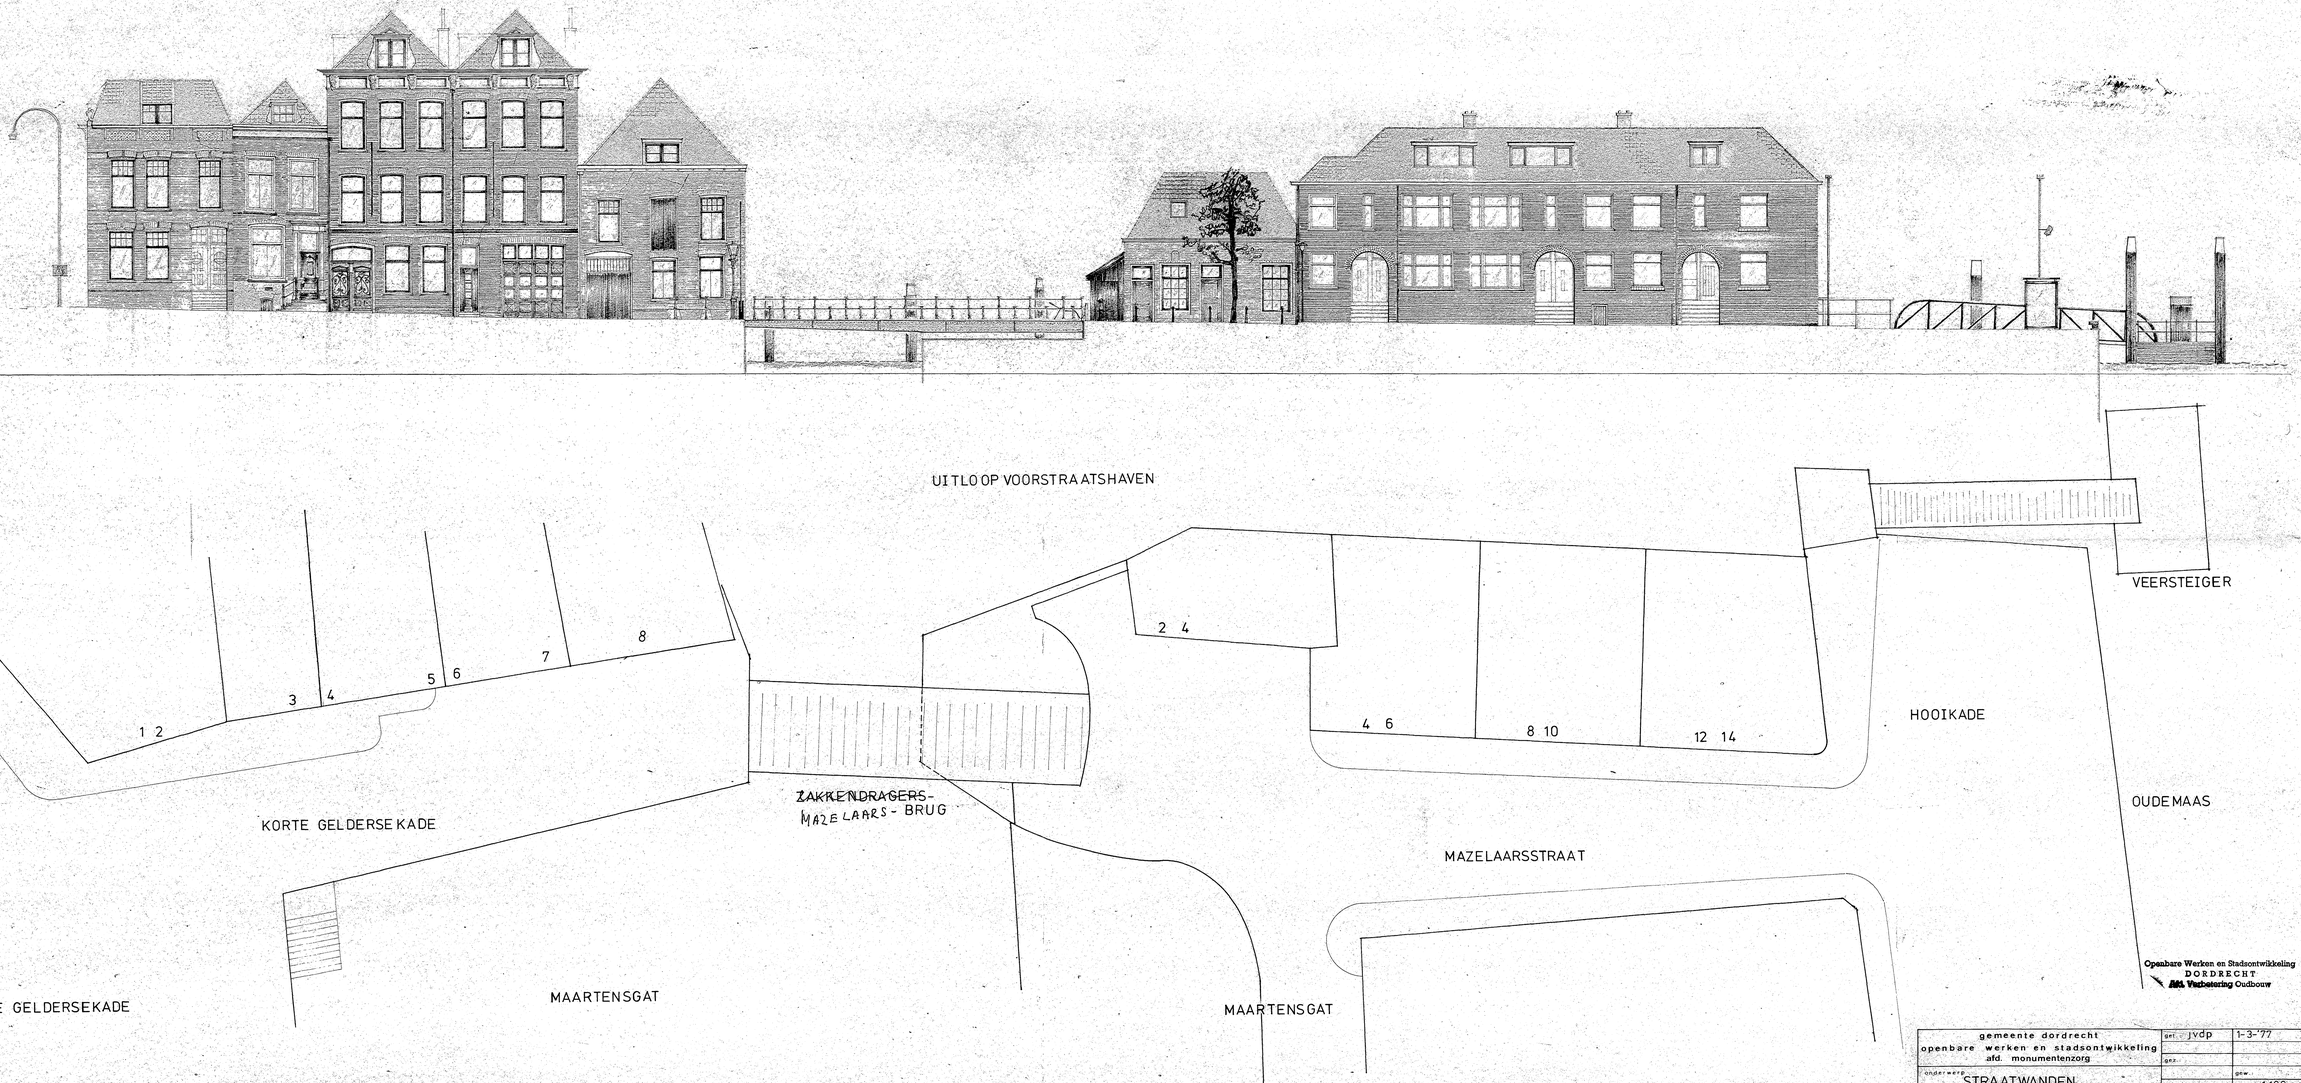

Openbare Werken en Stadsontwikkeling
DORDRECHT
Afd. Verbetering Oudbouw

gemeente dordrecht openbare werken en stadsontwikkeling afd. monumentenzorg	get.	jvdp	1-3-'77
	gez.		
onderwerp STRAATWANDEN	bijbehorende tek.		gew.
			schaal 1:100
omschrijving kortegeldersekade 1-8 zakkendragersbrug mazelaarsstraat 2-14			formaat 80x126
	tekeningnummer R 382 108		

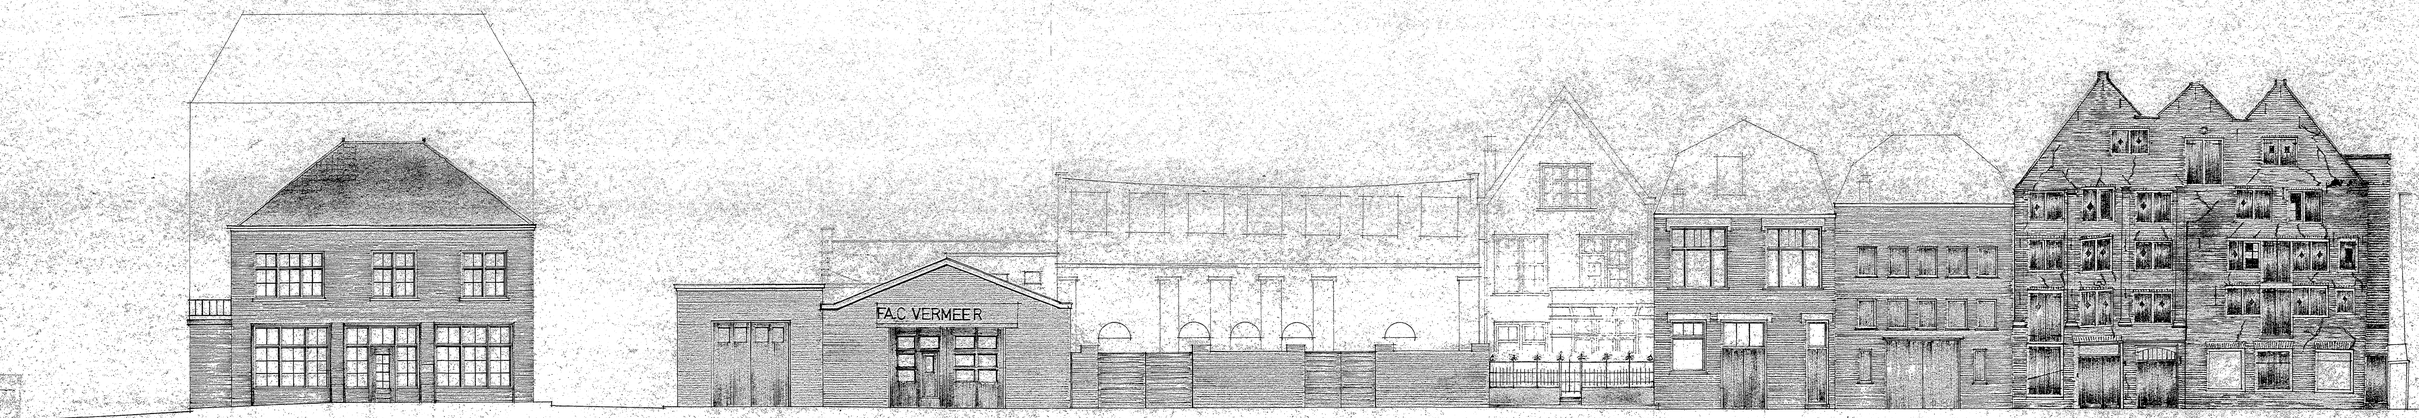

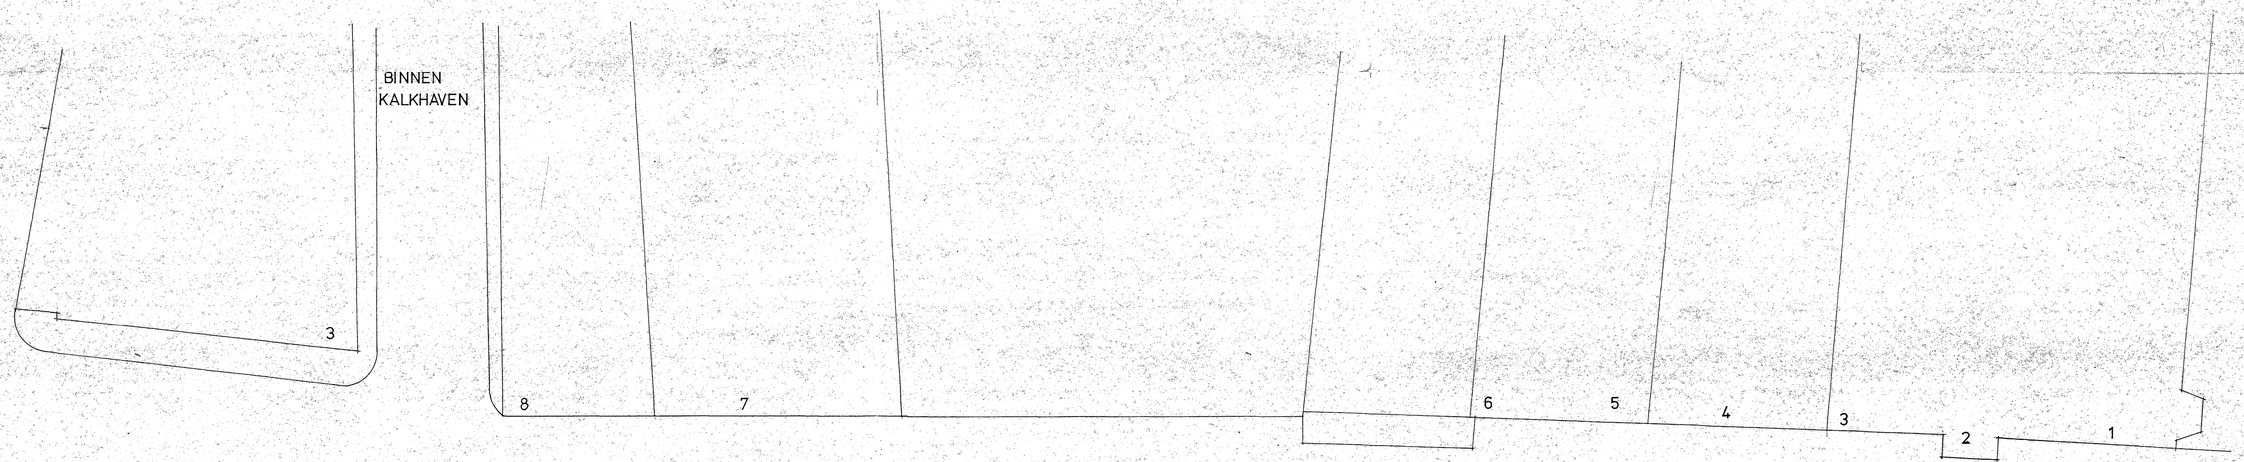

KORTE KALKHAVEN

Openbare Werken en Stadsontwikkeling
DORDRECHT
Afd. Verbetering Oudbouw

gemeente dordrecht openbare werken en stadsontwikkeling afd. monumentenzorg	get. JVDP	3-8-76	
	gez.		
onderwerp STRAATWANDEN			gew.
	bijbehorende tek.		schaal 1:100
omschrijving KORTE KALKHAVEN 1 T/M 7	tekeningnummer R382 67		formaat 80x105

INVENTARISATIE VAN GEVELWANDEN IN HET "KLOHT-GEBIED"
SCHAAL 1:100 - AUG. 1971 - OPENBARE WERKEN EN STADSONTW.
NIEUWSTRAAT Z.W.ZIJDE AFD. RESTAURATIE - BLAD R 317-7

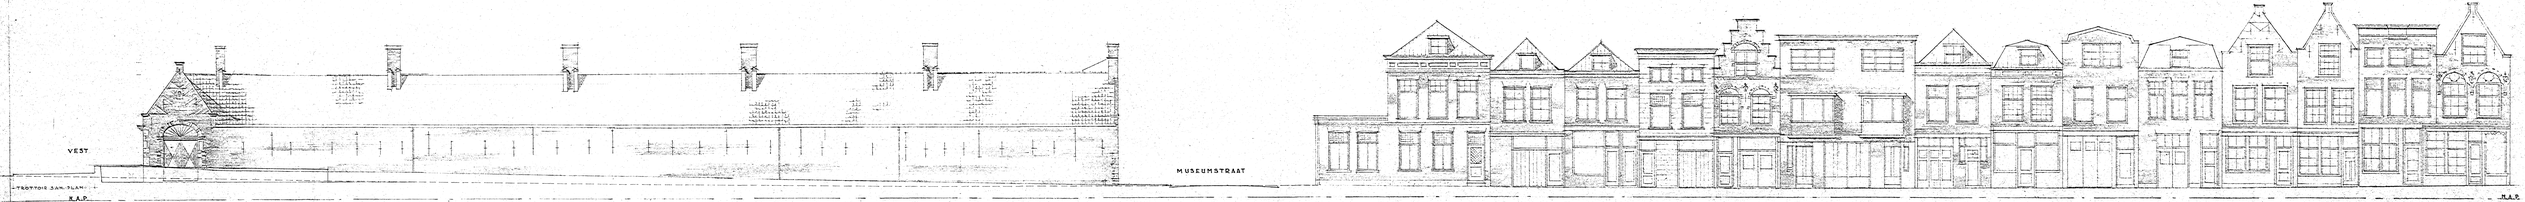

ZY-VLEUGEL AREND MAARTENSZ HOF — KORTE NIEUWSTRAAT — NIEUWSTRAAT 135 — 131-133 — 127-129 — 123-125 — 119-121 — 113-115-117 — 109-111 — 105-107 — 101-103 — 97-99 — 93-95 — 91 — 89 — 85-87

Nieuwstraat 85 t/m 135
+ korte nieuwstraat
R 317-7

gemeente dordrecht openbare werken en stadsontwikkeling afd. monumentenzorg	get.: JVdp	MEI. '71 OKT. '76
	gez.:	
onderwerp STRAATWANDEN		gew.:
	bijbehorende tek.:	schaal 1:100
omschrijving KORTE NIEUWSTRAAT		formaat 30×75
	tekeningnummer: R 317 1	

Openbare Werken en Stadsontwikkeling
DORDRECHT
Afd. Verbetering Oudbouw

KORTE NIEUWSTRAAT

NAP

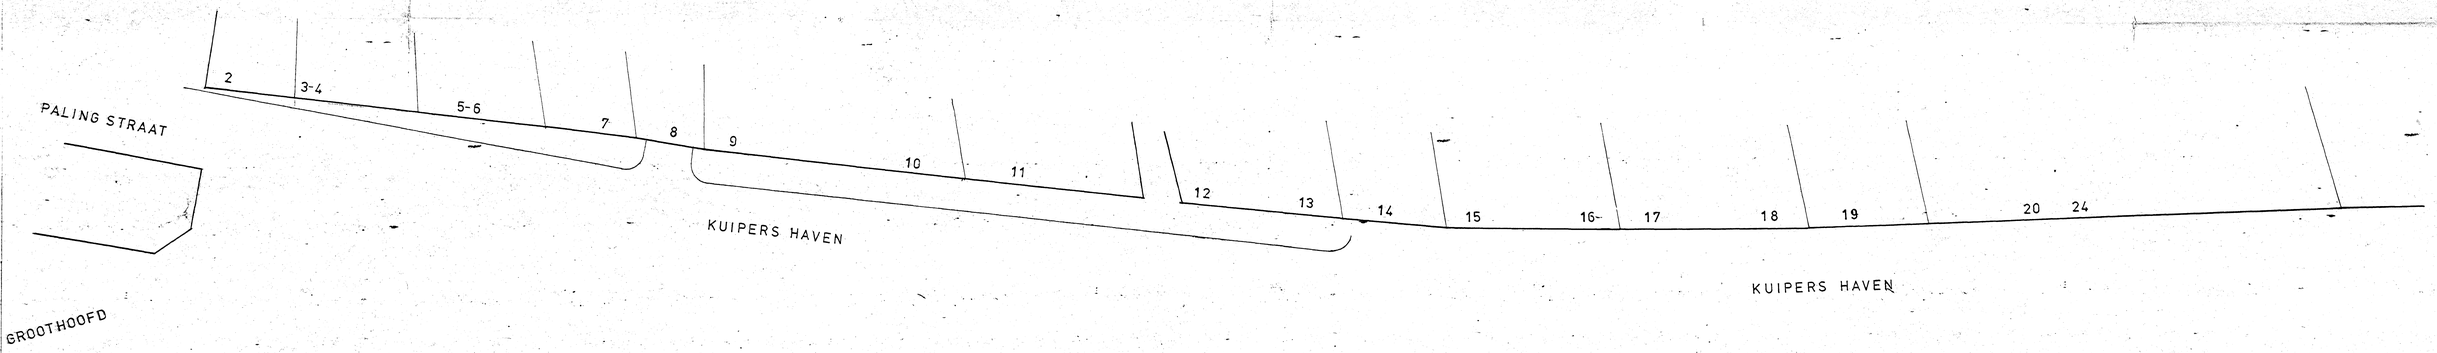

Openbare Werken en Stadsontwikkeling
DORDRECHT
Afd. Verbetering Oudbouw

gemeente dordrecht openbare werken en stadsontwikkeling afd. monumentenzorg	get.	020575
	gez.	
onderwerp: straatwanden		gew.
	bijbehorende tek.	schaal: 1 : 100
omschrijving: KUIPERSHAVEN 2 t/m 24		formaat: 80x126
	tekeningnummer:	R 382 11

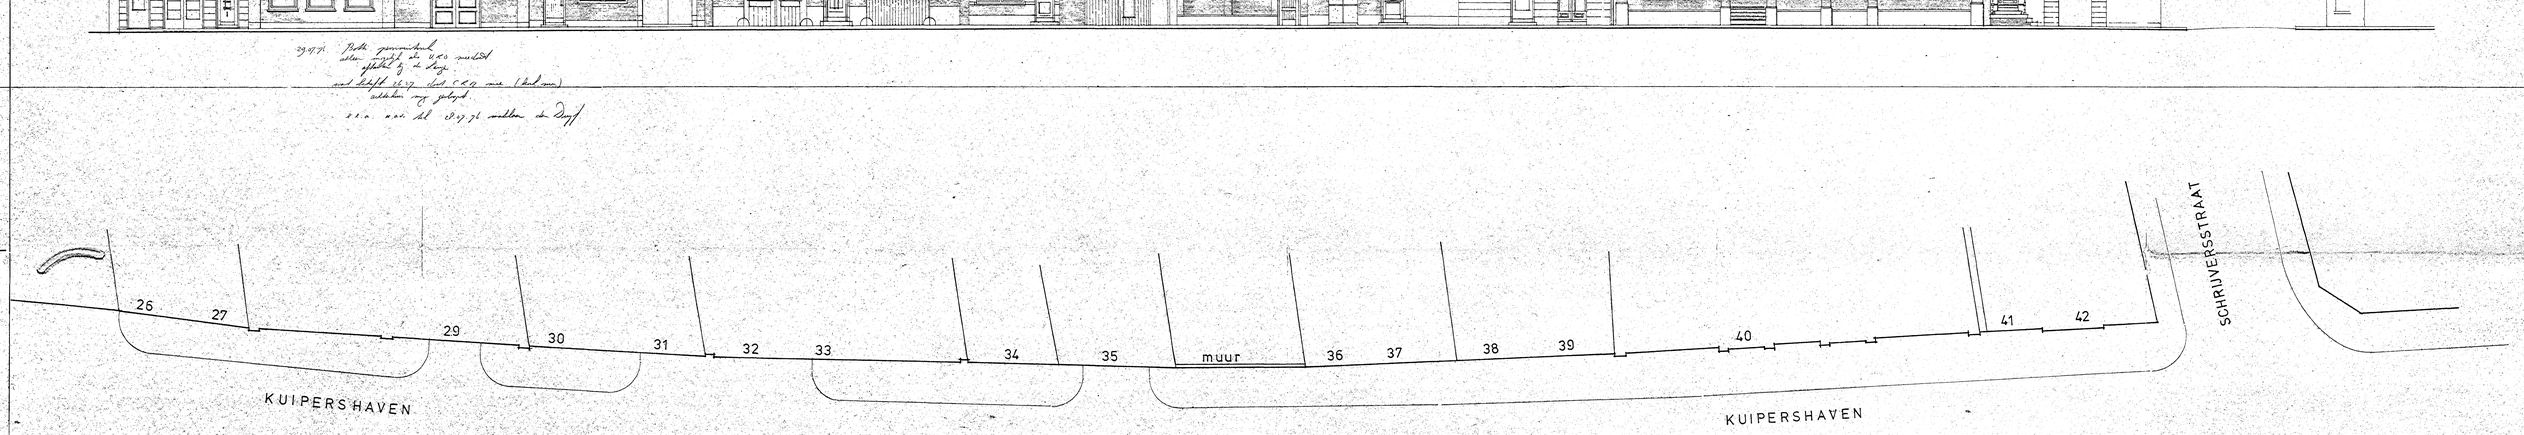

Rotterdam 26.7.74

gemeente dordrecht openbare werken en stadsontwikkeling afd. monumentenzorg	get.	220575
	gez.	
onderwerp: straatwanden	bijlage/revnos. geb.	gem.
		schaal: 1:100
omschrijving: KUIPERSHAVEN 26 t/m 42		formaat: 80x126
	tekeningnummer:	R 382 – 12

NAP.

SCHRIJVERSSTRAAT.

41_42 | 43 | 44 | 45 | 46_47 | 48 | 49_51 | 52_53

KUIPERSHAVEN.

gemeente dordrecht openbare werken en stadsontwikkeling afd. monumentenzorg	get. J.K.	26.5.75
	gez.	
onderwerp STRAATWANDEN		gew.
omschrijving KUIPERSHAVEN 43_51	bijbehorende tek.:	schaal 1:100
	tekeningnummer: R382_13	formaat 80X105

NAP

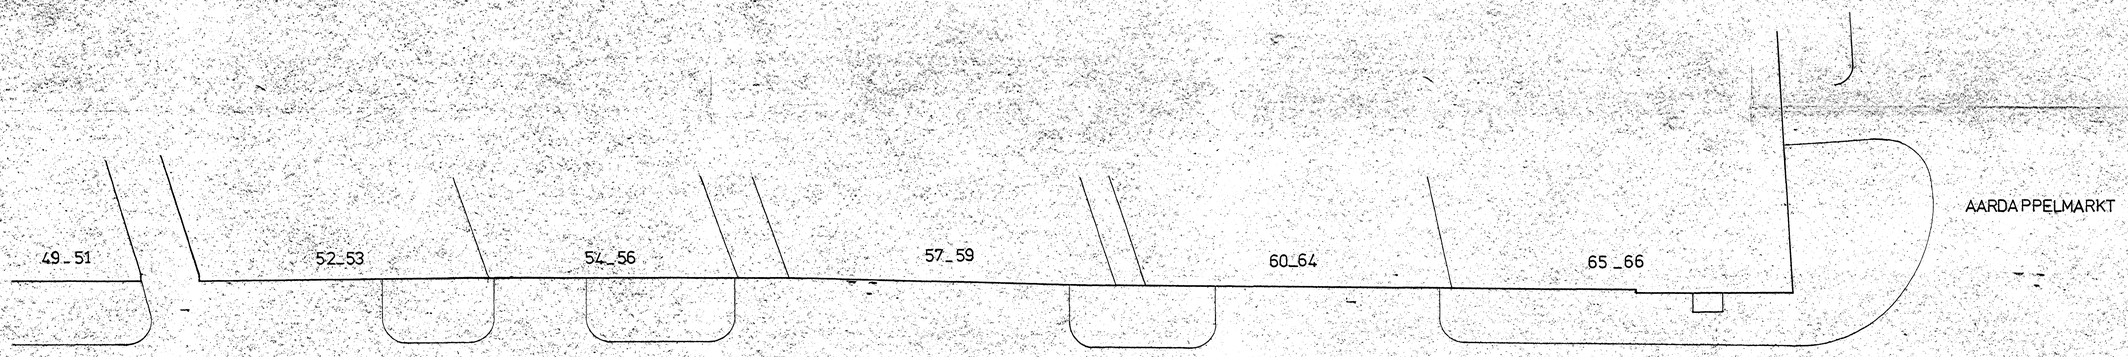

KUIPERSHAVEN

Openbare Werken en Stadsontwikkeling
DORDRECHT
Afd. Verbetering Oudbouw

gemeente dordrecht openbare werken en stadsontwikkeling afd. monumentenzorg	get. J.K.	27_5_75
	gez.	
onderwerp STRAATWANDEN	bijbehorende tek.	gew.
omschrijving KUIPERSHAVEN 52_66	tekeningnummer	schaal 1:100 formaat 80X105 R382_14

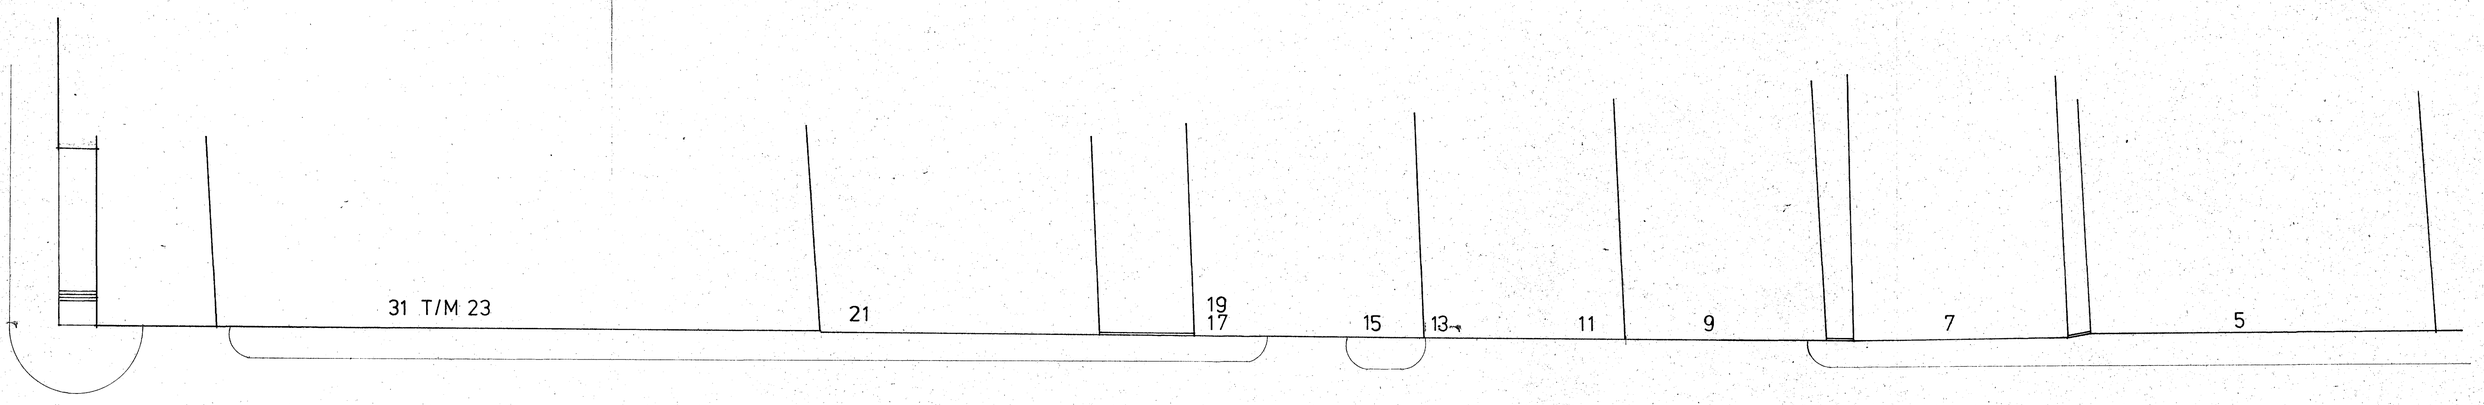

MAARTENSGAT

Openbare Werken en Stadsontwikkeling
DORDRECHT
Afd. Verbetering Oudbouw

gemeente dordrecht openbare werken en stadsontwikkeling afd. monumentenzorg	get. jvdp	25-3-77
	gez.	
onderwerp STRAATWANDEN		gew.
	bijbehorende. tek.	schaal 1:100
omschrijving MAARTENSGAT 5 T/M 31		formaat 80×84
	tekeningnummer R 382 110	