NAP
NAP
RUITEN STEIGER
451
449
447
445
443
441
439
437
435
433
431
PELSER BRUG
429
427
425
423
VOORSTRAAT
VOORSTRAAT
RUITENSTRAAT
PELSERSTRAAT
gemeente dordrecht
openbare werken en stadsontwikkeling
afd. monumentenzorg
gel. KW
07 07 1976
gez.
onderwerp
straatwanden
bijbehorende tek.
gew.
schaal 1:100
omschrijving
formaat 80 x 105
VOORSTRAAT 423 t/m 451
tekeningnummer
R 382-54

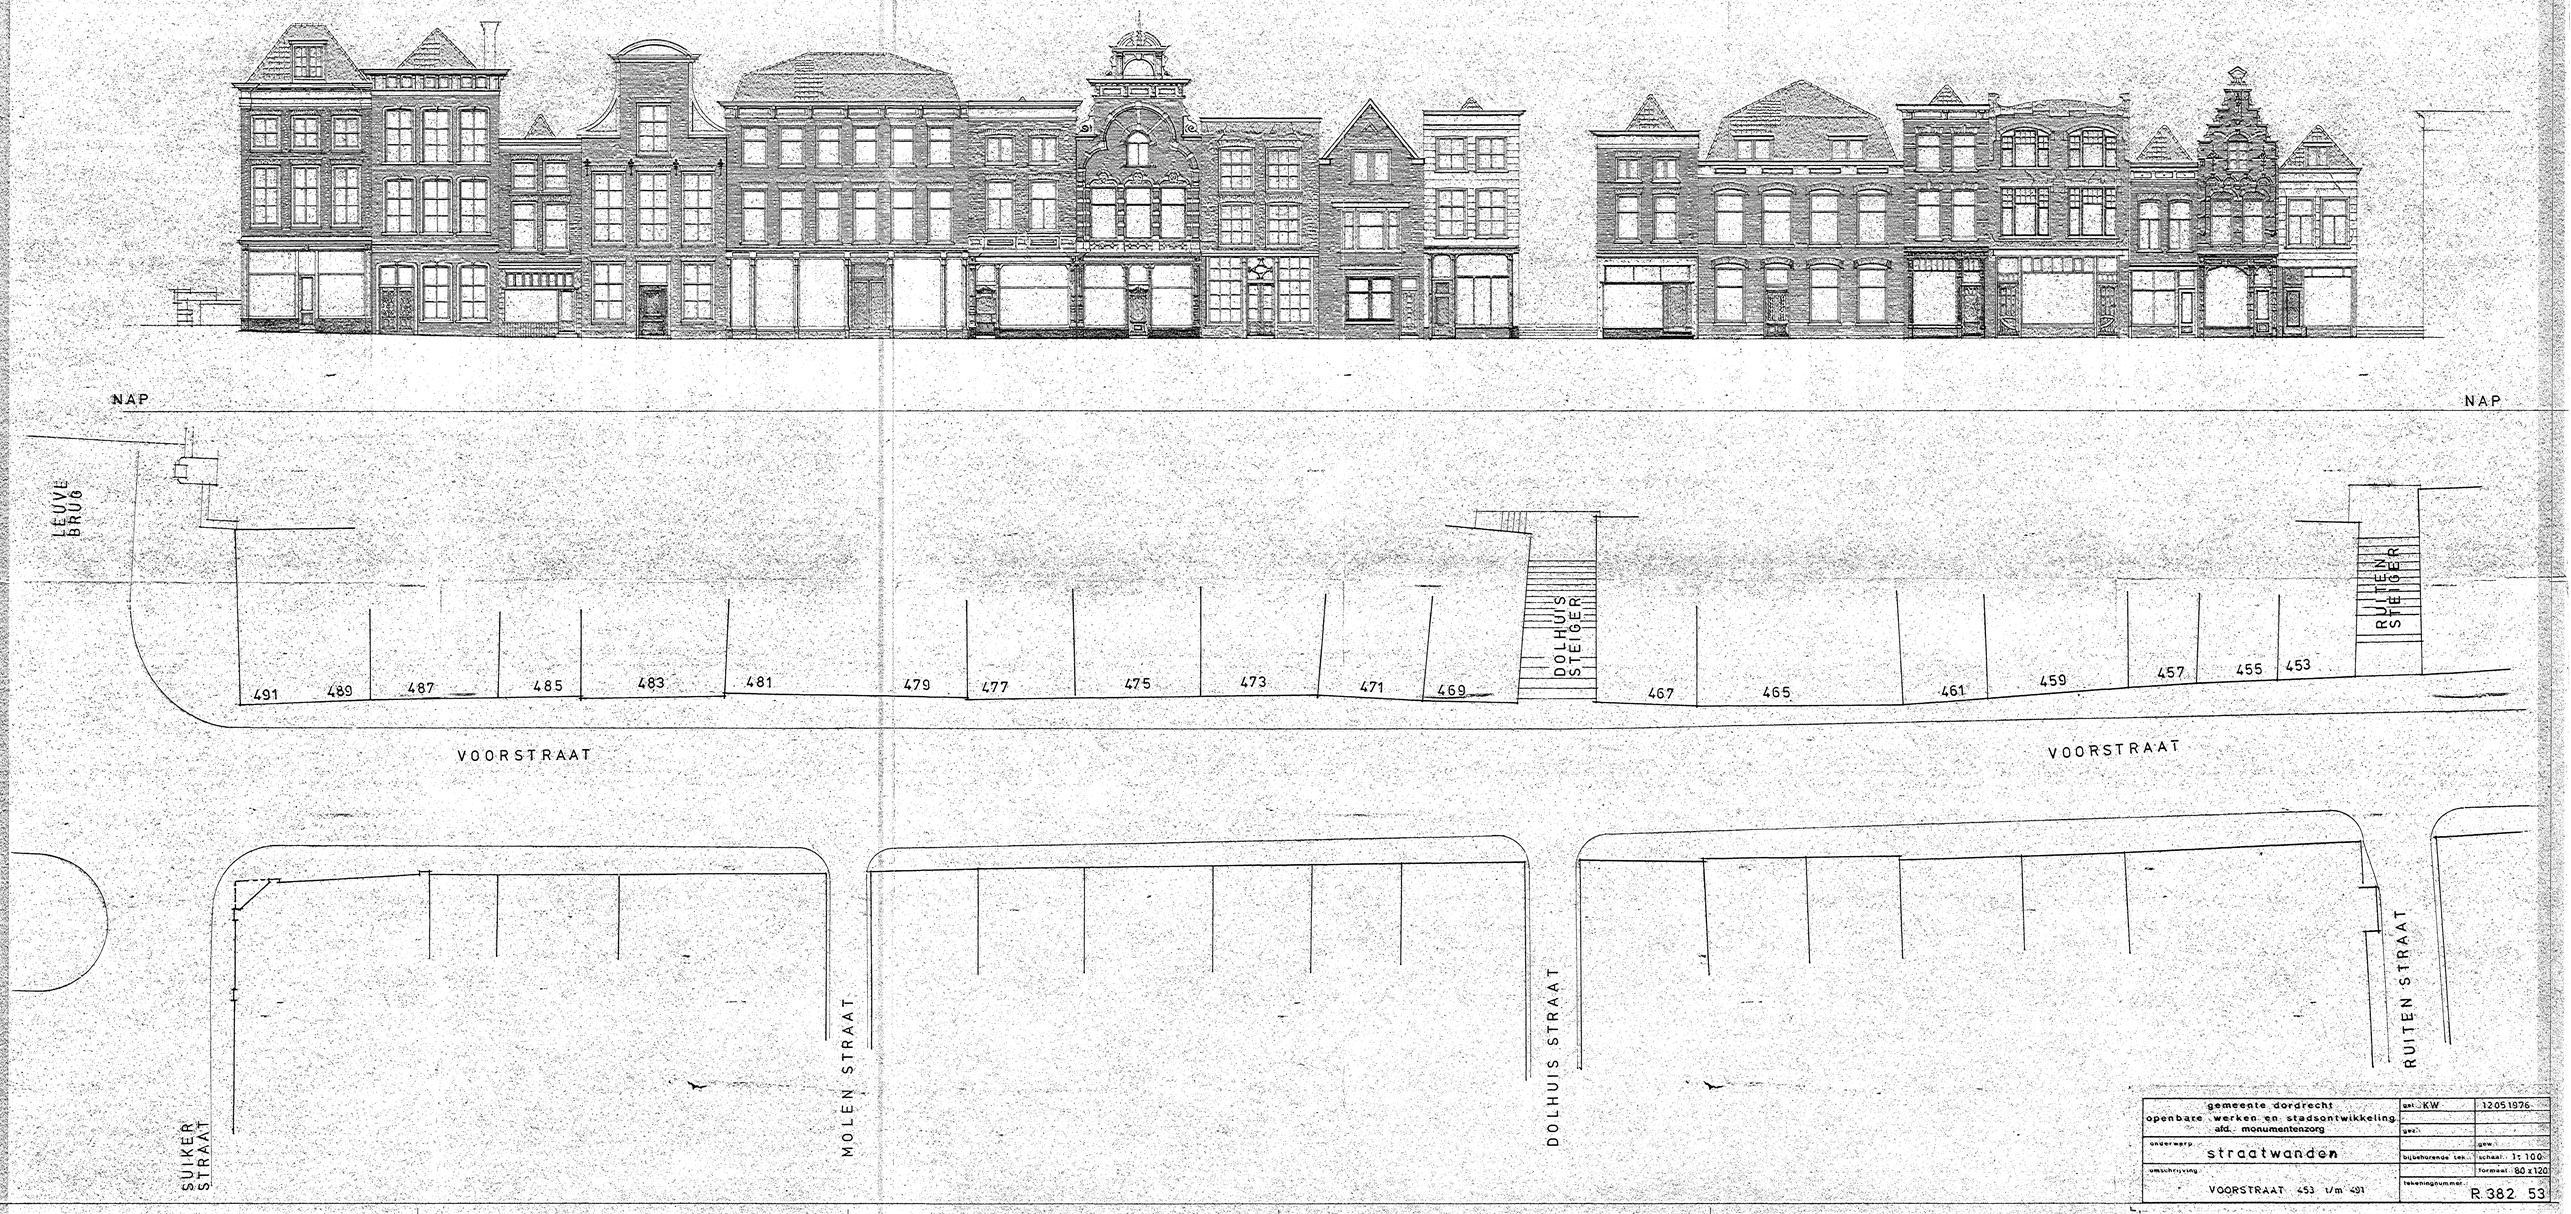

gemeente dordrecht openbare werken en stadsontwikkeling afd. monumentenzorg	get. KW	12051976
	gez.	
onderwerp: straatwanden	bijbehorende teek.	gew.
		schaal 1:100
omschrijving: VOORSTRAAT 453 t/m 491	tekeningnummer:	formaat 80 x 120
		R.382.53

Openbare Werken en Stadsontwikkeling
DORDRECHT
Afd. Verbetering Oudbouw

EVENTUEEL AAN TE HOUDEN ACHTERGEVELROOILYN
AAN DE VOORSTRAAT VAN DE OUDE BEBOUWING
schaal 1:500
R300-17

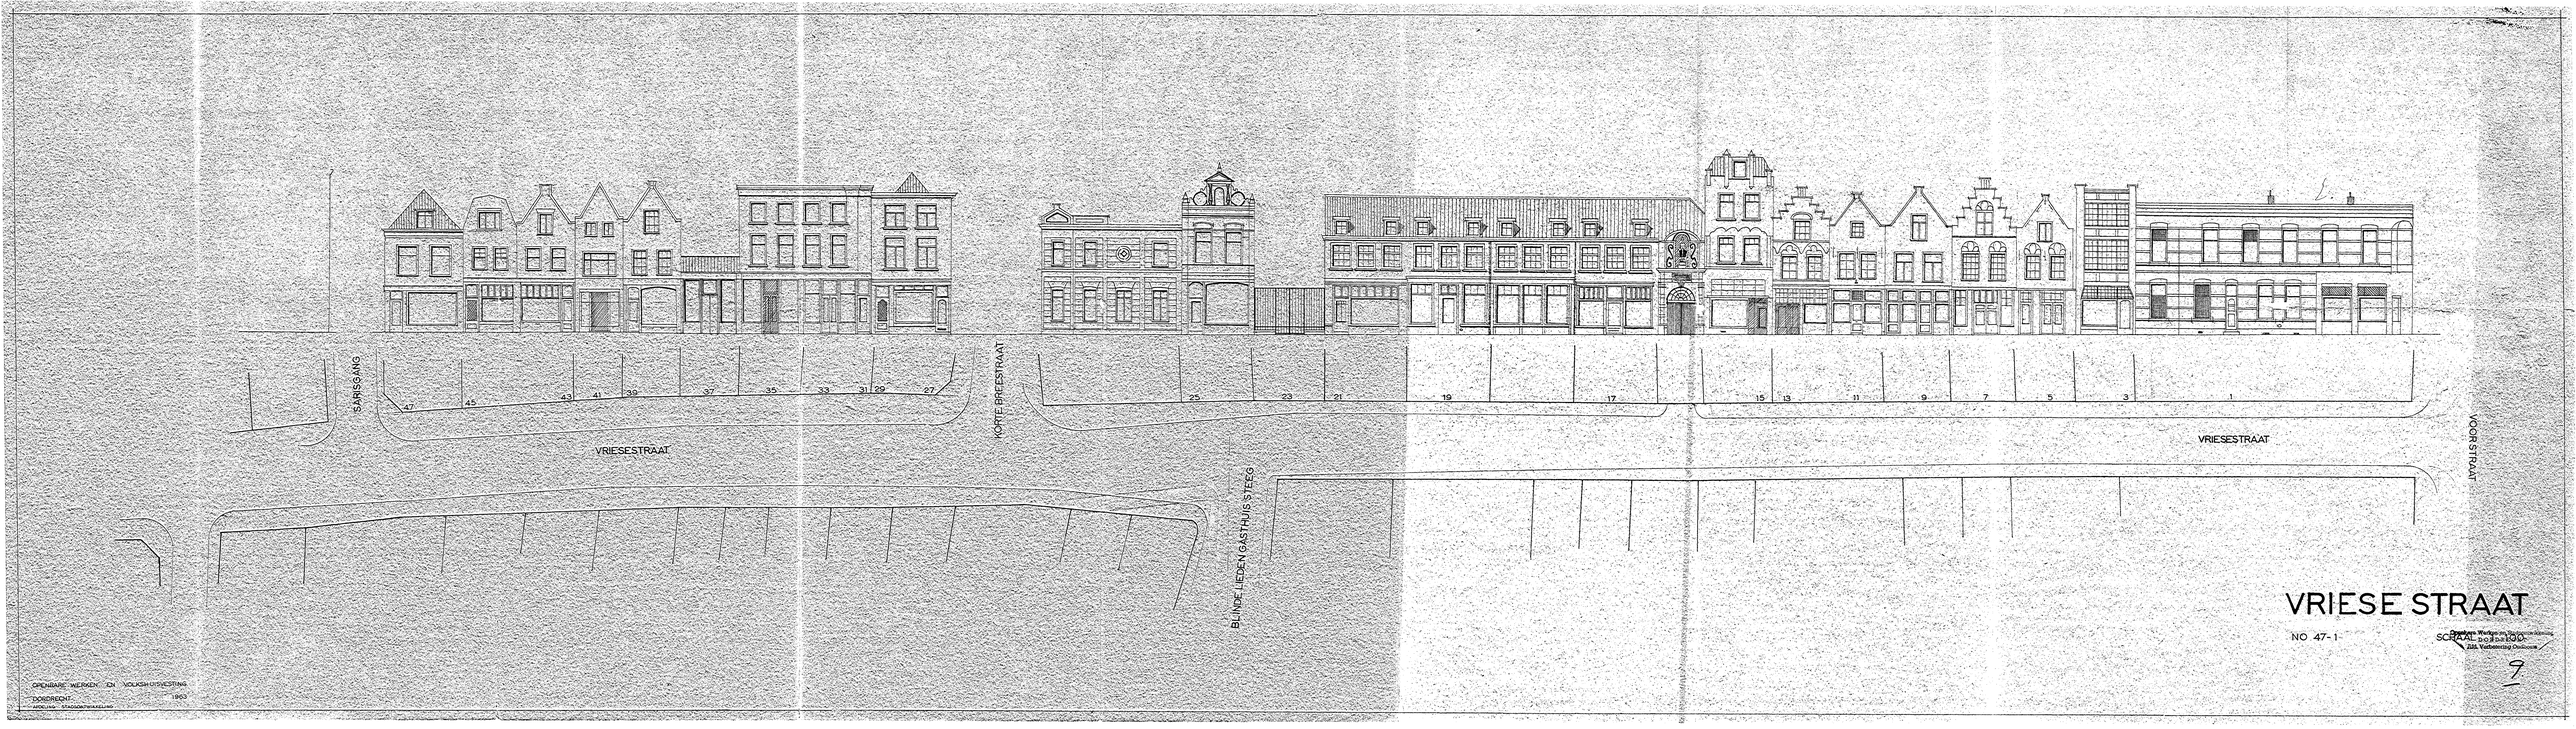
ISARSSAING
VRIESESTRAAT
KORTE BREESTRAAT
BLINDE LIEDEN GASTHUIS STEEG
VRIESESTRAAT
VOORSTRAAT
47 45 43 41 39 37 35 33 31 29 27
25 23 21 19 17 15 13 11 9 7 5 3 1
VRIESE STRAAT
NO 47-1
SCHAAL 1:50 1:100 1:200
OPENBARE WERKEN EN VOLKSHUISVESTING
DORDRECHT 1903
AFDELING STADSONTWIKKELING

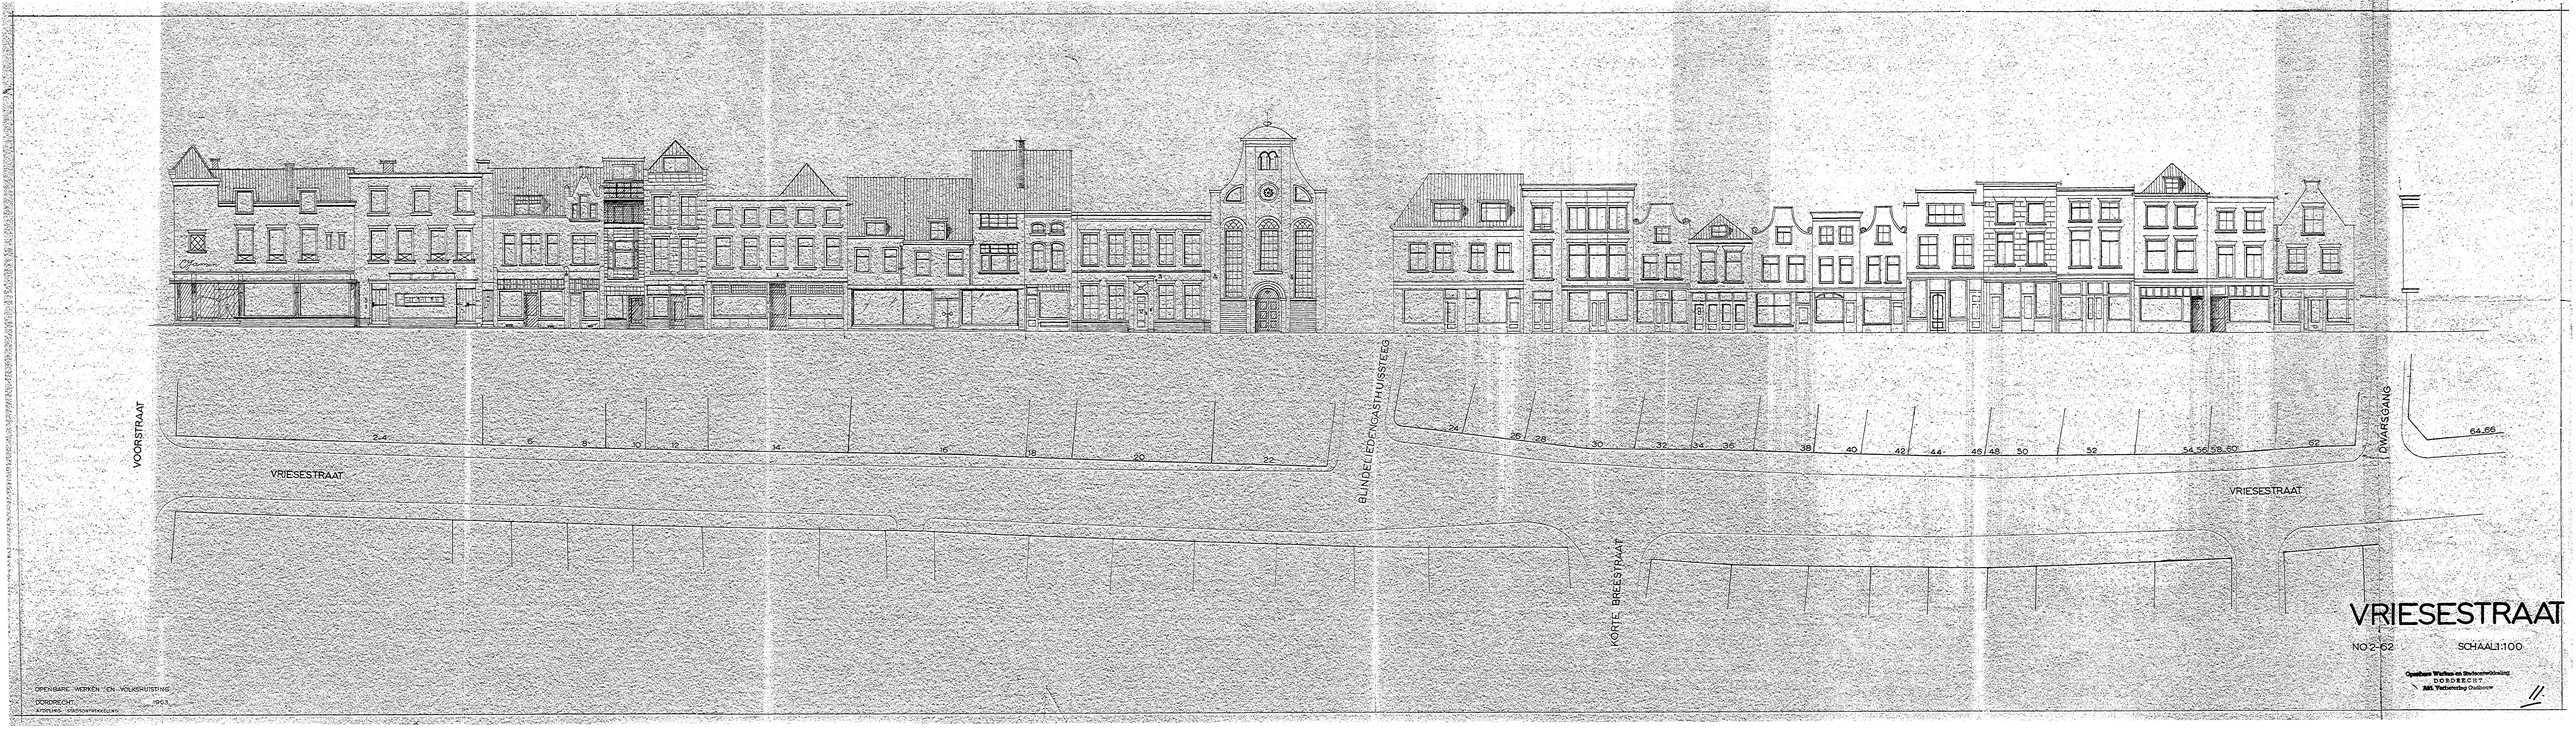
VOORSTRAAT
VRIESESTRAAT
2 4 6 8 10 12 14 16 18 20 22
BLINDELEDENGASTHUISSTEEG
24 26 28 30 32 34 36 38 40 42 44 46 48 50 52 54 56 58 60 62
VRIESESTRAAT
DWARSGANG
64 66
KORTE BREESTRAAT
VRIESESTRAAT
NO 2-62
SCHAAL 1:100
Openbare Werken en Stadsontwikkeling
DORDRECHT
Afd. Verkeerstechniek Ondiepen
OPENBARE WERKEN EN VOLKSHUISVESTING
DORDRECHT 1963
VERVING STADSOVERSTEKEN

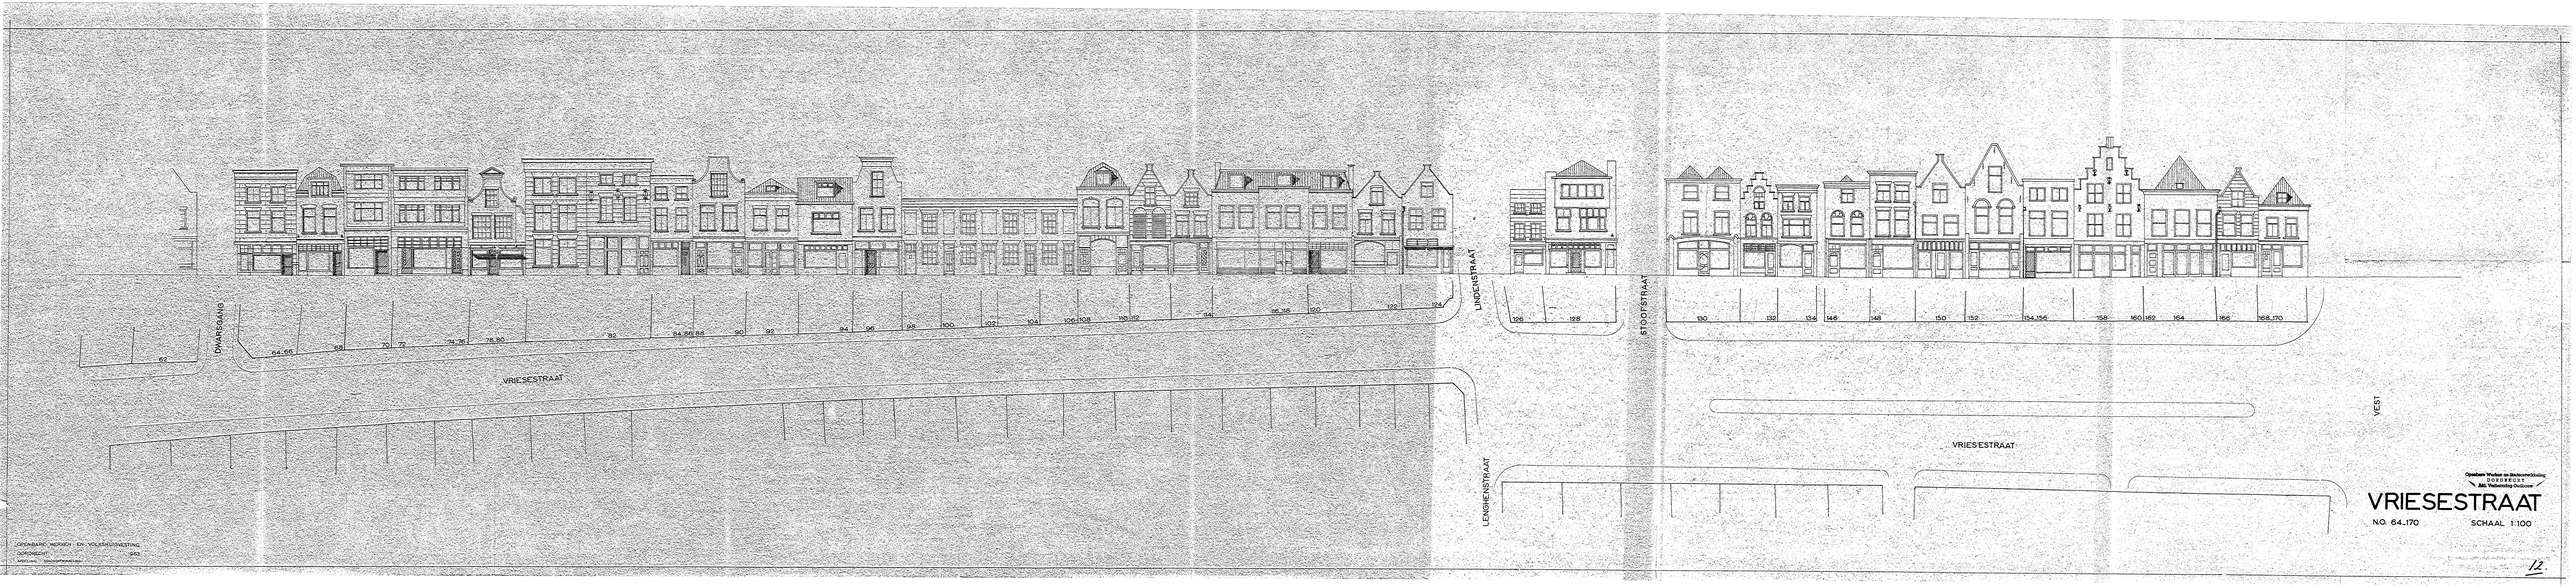
DWARSGANG
VRIESESTRAAT
LINDENSTRAAT
STOOFSTRAAT
LENGMENSTRAAT
VRIESESTRAAT
VEST
Openbare Werken en Stadsontwikkeling
DORDRECHT
Afd. Technische Ondersteuning
VRIESESTRAAT
N.O. 64-170
SCHAAL 1:100
OPENBARE WERKEN EN VOLKSHUISVESTING
GEMEENTE DORDRECHT
12

OPENBARE WERKEN EN VOLKSHUISVESTING
DORDRECHT 1953.
AFDELING GRONDTOPMETING

VRIESE STRAAT

NO 115-49

SCHAAL 1:100

10.

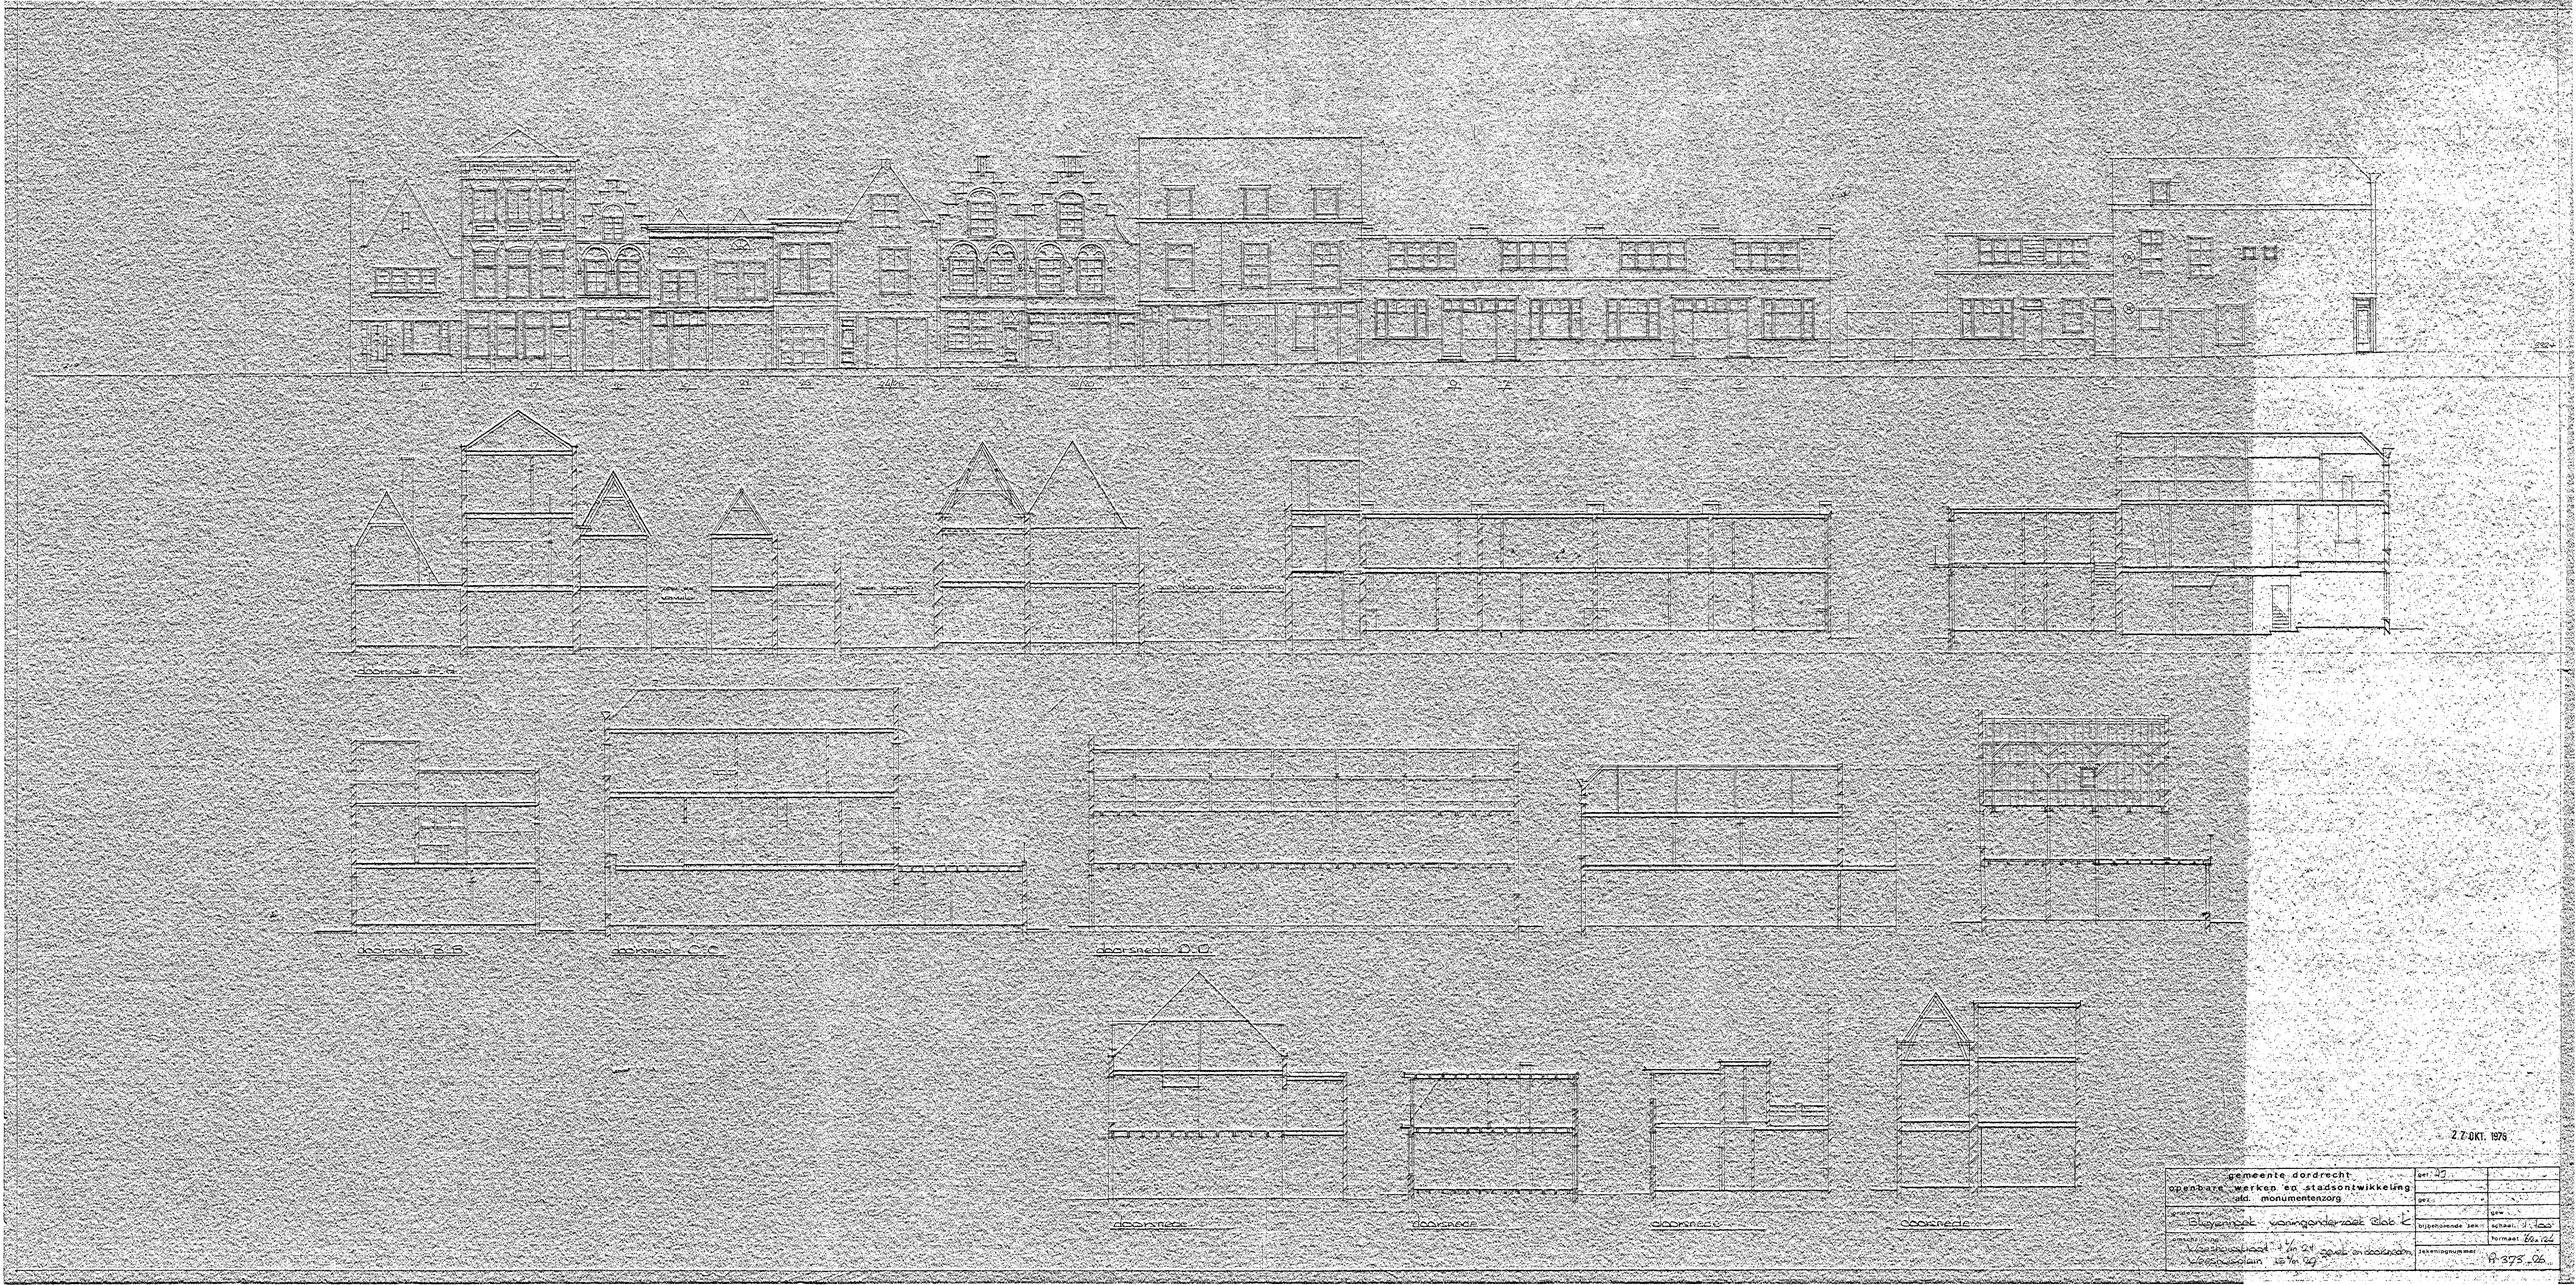
doorsnede A-A
doorsnede B-B
doorsnede C-C
doorsnede D-D
doorsnede
doorsnede
doorsnede
doorsnede
27 OKT. 1976
gemeente dordrecht
openbare werken en stadsontwikkeling
afd. monumentenzorg
Blaaiwerk voorgevelzaal deel C
Vastgesteld 1 jn 21 goed en deugdelijk
Vastgesteld plan 15 jn 99
A-373.06
formaat 60x42

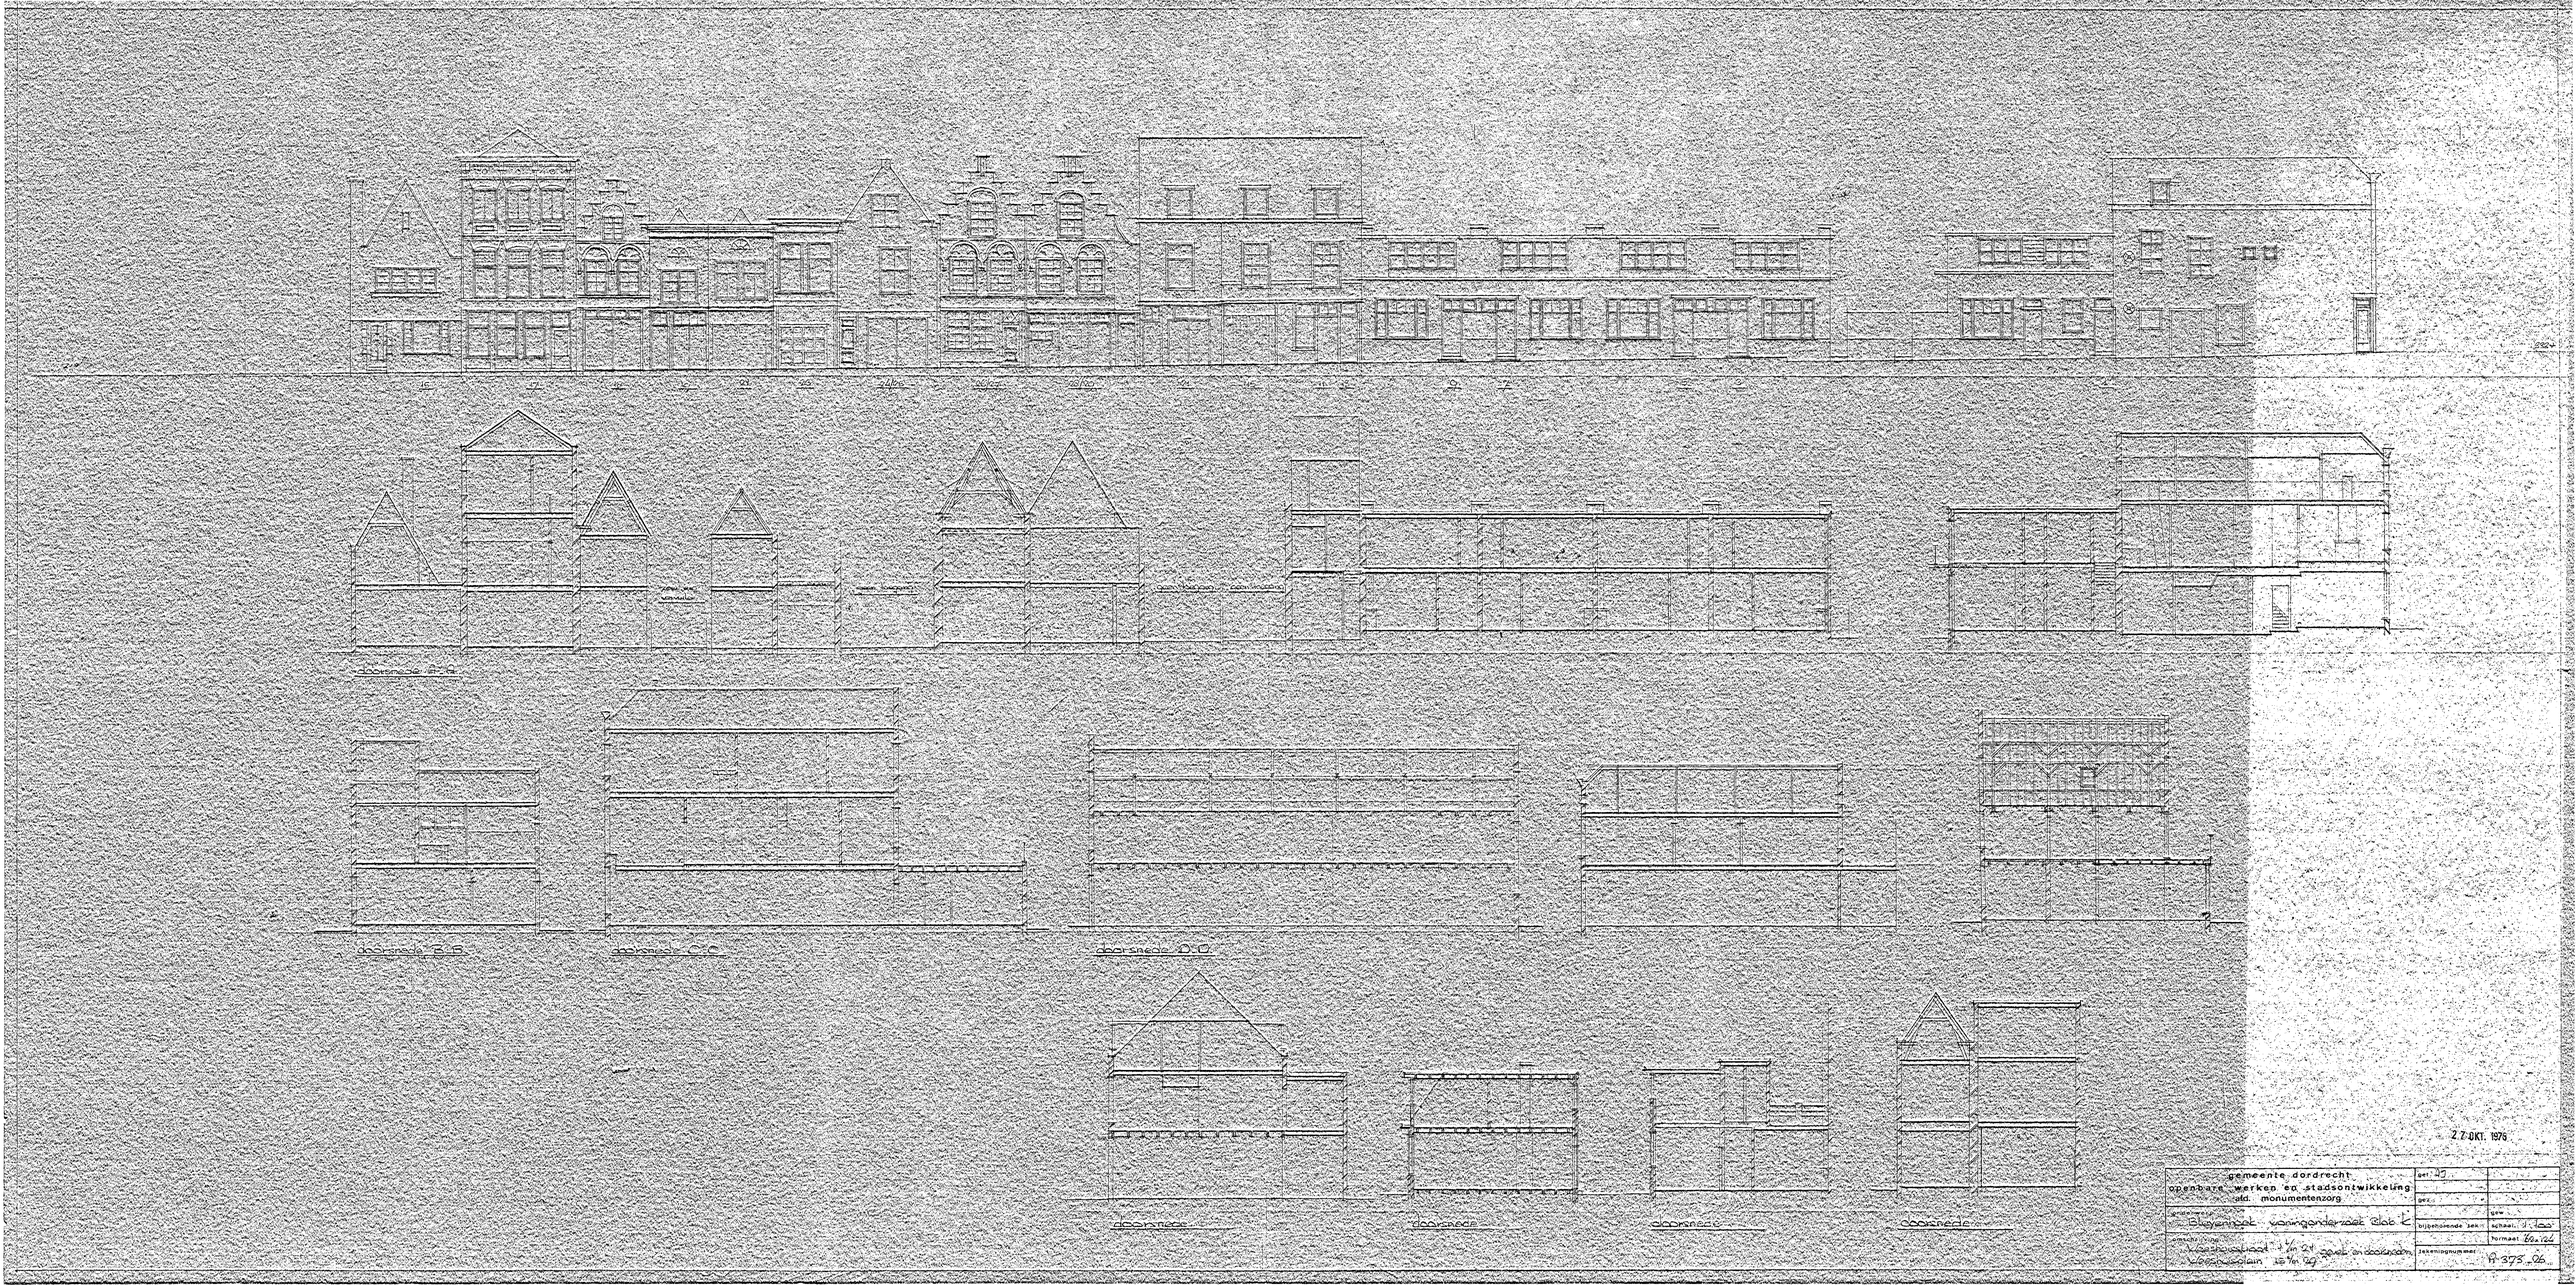
doorsnede A-A
doorsnede B-B
doorsnede C-C
doorsnede D-D
doorsnede
doorsnede
doorsnede
doorsnede
27 OKT. 1976
gemeente dordrecht
openbare werken en stadsontwikkeling
afd. monumentenzorg
Blaaiwerk voorgevelzaal deel C
Vastgesteld 1 jn 21 goed en deugdelijk
Vastgesteld plan 15 jn 99
A-373.06
formaat 60x42

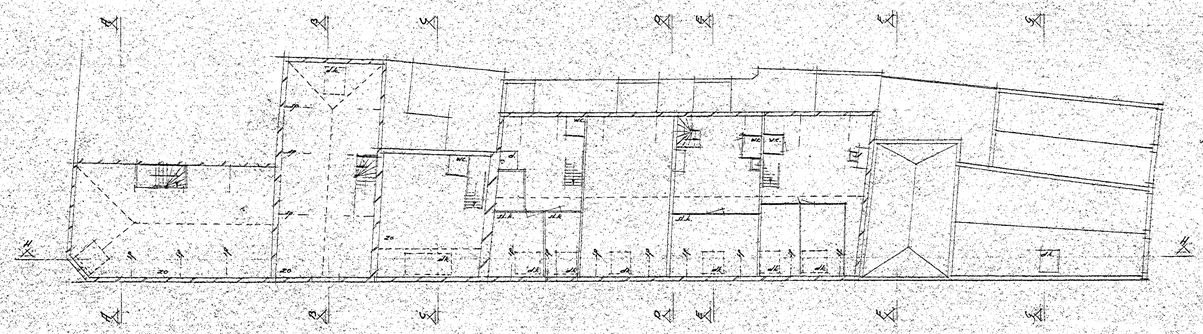

zolderverdieping

gevelwand Wijngaardsdreef

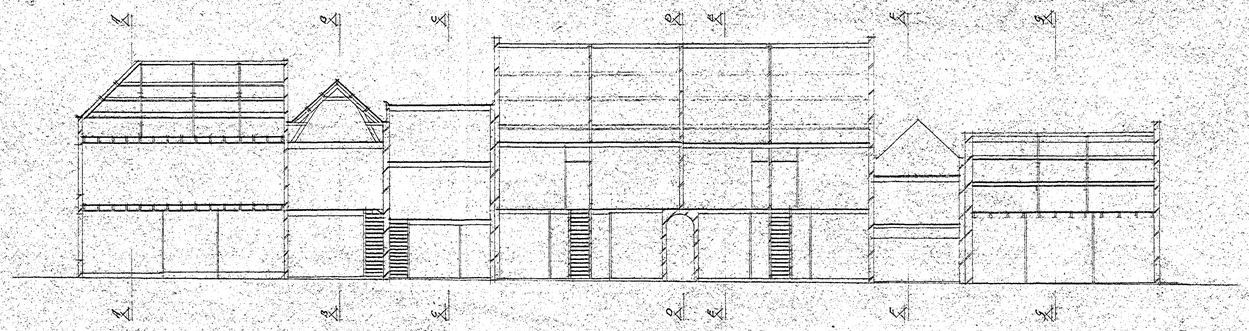

doorsnede H-H

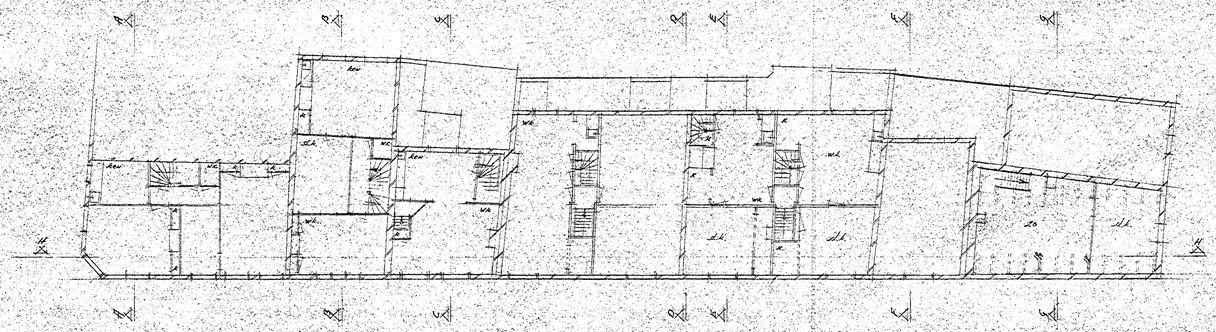

1e verdieping

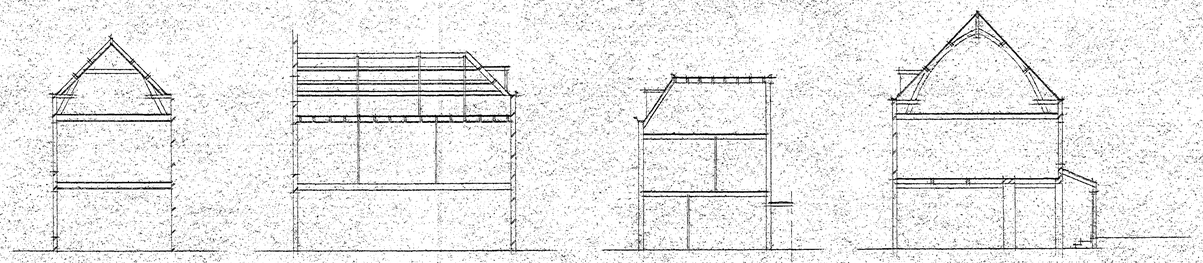

doorsnede A-A — doorsnede B-B — doorsnede C-C — doorsnede D-D

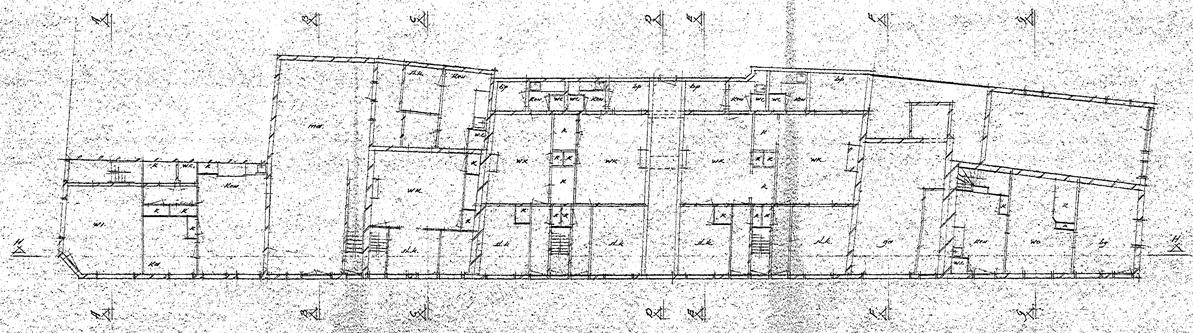

begane grond

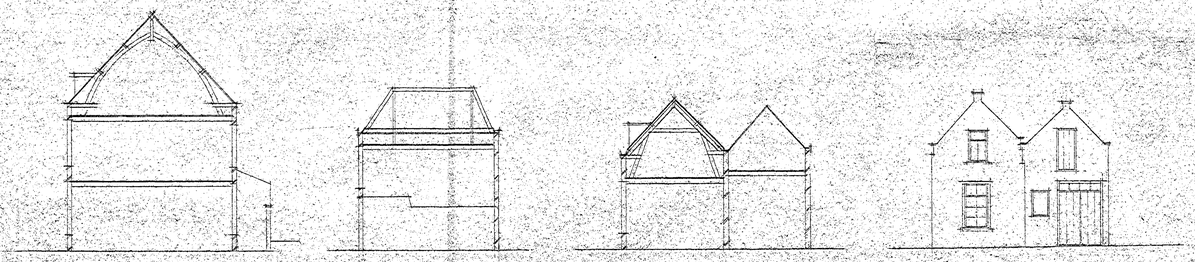

doorsnede E-E — doorsnede F-F — doorsnede G-G — gevel Hoe Heymansweg

Renvoi:
- bg ... berging
- bp ... bandenplaats
- v ... vestibule
- sk ... skelethal
- k ... keuken
- kw ... kweker
- km ... kweker
- mg ... magazijn
- sl ... slaapkamer
- sp ... spiseel
- wd ... wachtkamer
- w ... winkel
- wk ... werkkamer
- s ... sanitair

27 OKT. 1976

gemeente dordrecht openbare werken en stadsontwikkeling afd. monumentenzorg	gem.	
Wijngaardsdreef Wijngaardsweg Blok K	bijbehorende tek.	schaal 1:100
wijk/buurt:	datum	datum kad. opmeet
gel. op:		tekeningnummer 2573-18

DISTEL STEIGER
HOUT STEIGER
NIEUWBRUG
WUNHAVEN
WUNHAVEN

15 OKT. 1970

WUNHAVEN
TAANKADE

SCHAAL 1 : 100

8

OPENBARE WERKEN EN VOLKSHUISVESTING
DORDRECHT. 1960.
AFDELING STADSONTWIKKELING

OPENBARE WERKEN EN VOLKSHUISVESTING
DORDRECHT. .1960.
AFDELING STADSONTWIKKELING

MATTENKADE

SCHAAL 1:100

6

WUNHAVEN

SCHAAL 1 : 100

Liesfijn.

15 OKT. 1970

OPENBARE WERKEN EN VOLKSHUISVESTING
DORDRECHT.
AFDELING STADSONTWIKKELING
1960

22 OKT. 1976

gemeente dordrecht openbare werken en stadsontwikkeling afd. monumentenzorg	get. KW	17 0376
	gez.	
onderwerp: straatwanden		gew.
	bijbehorende tek.	schaal 1:100
omschrijving: WIJNSTRAAT 1 t/m 63		formaat 60x105
	tekeningnummer	R 382 4 A

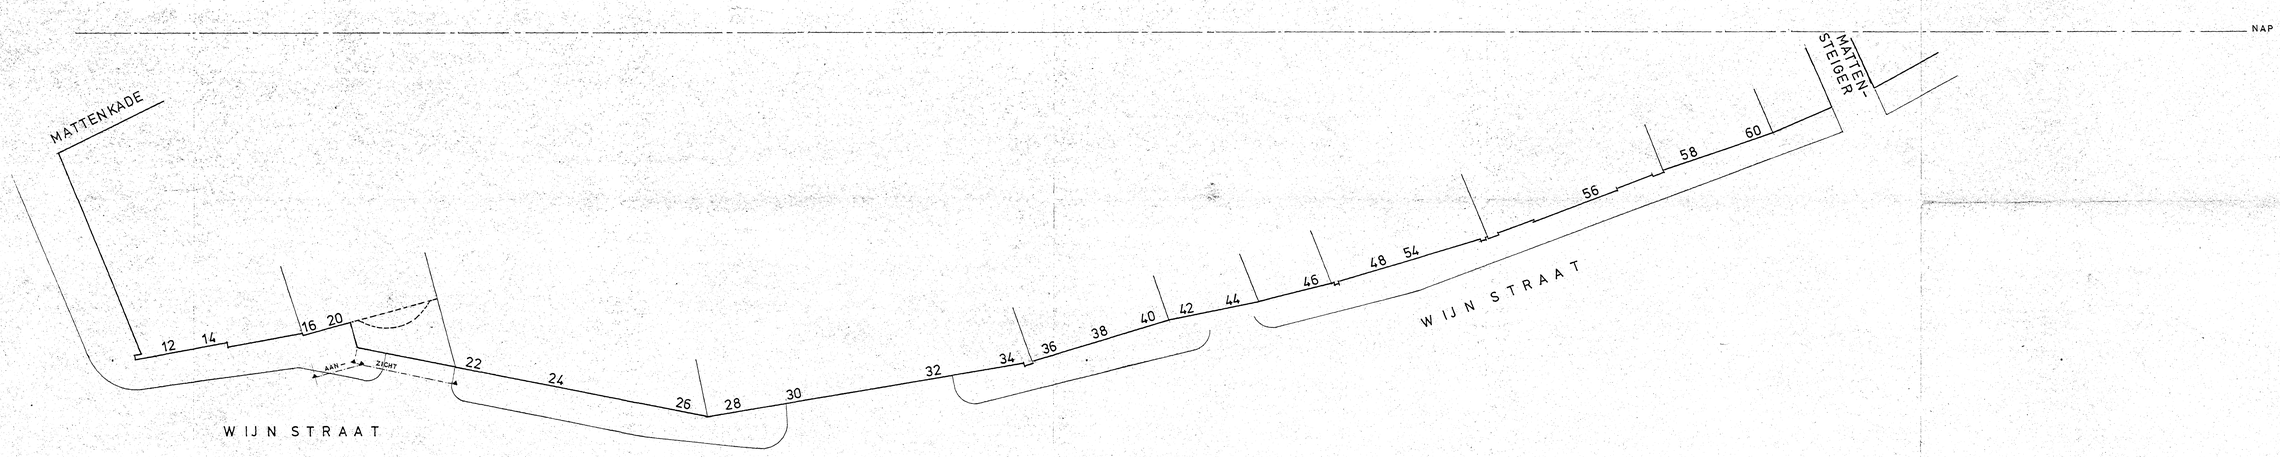

27 OKT. 1976

gemeente dordrecht openbare werken en stadsontwikkeling afd. monumentenzorg	get.:	31.01.75
	gez.:	
onderwerp: straatwanden	bijbehorende tek.:	gew.:
		schaal: 1:100
omschrijving: WIJNSTRAAT 16 t/m 60		formaat: 80 x 126
	tekeningnummer:	R 382-3

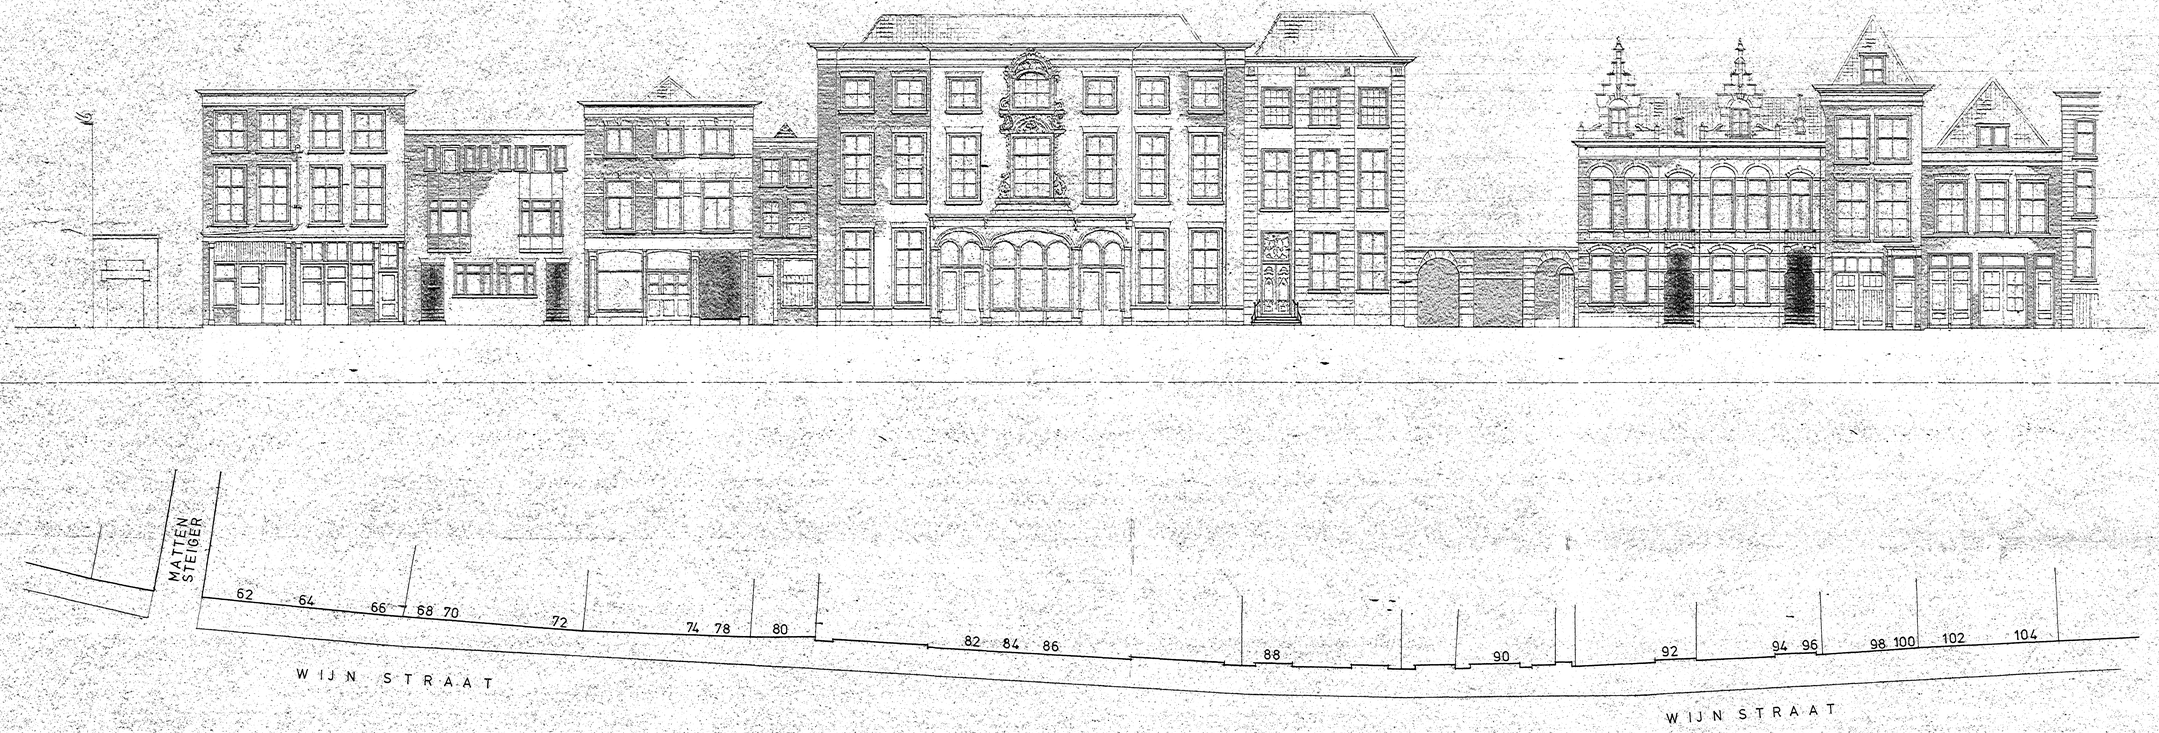

Openbare Werken en Stadsontwikkeling
DORDRECHT
Afd. Verbetering Oudbouw

gemeente dordrecht openbare werken en stadsontwikkeling afd. monumentenzorg	gek.		11-02-75
	gez.		
onderwerp straatwanden	bijbehorende tek.	schaal	1:100
			gew.
omschrijving			formaat 80 x 126
WIJNSTRAAT 62 t/m 104	tekeningnummer		R 382 5

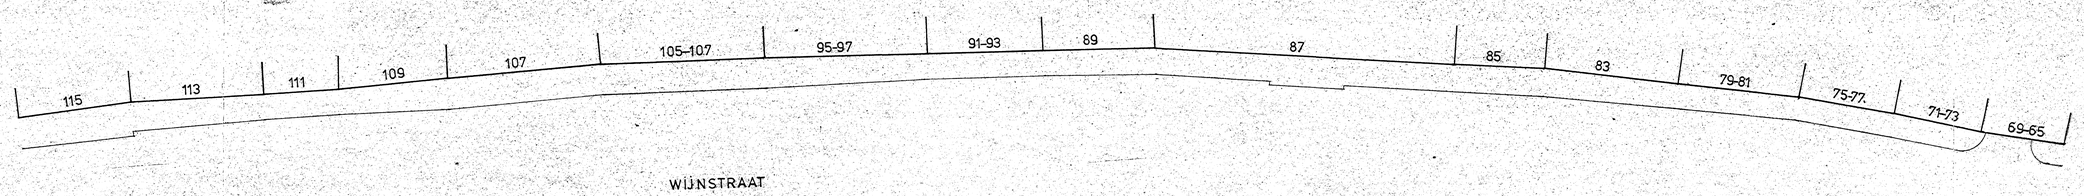

gemeente dordrecht openbare werken en stadsontwikkeling afd. monumentenzorg	uit. RB	17-02-75	
onderwerp: STRAATWANDEN	gez.		gew.
	bijbehorende tek.	schaal: 1:100	
omschrijving: WIJNSTRAAT 65t/m115		formaat: 80x126	
	tekeningnummer:	R 382-6	

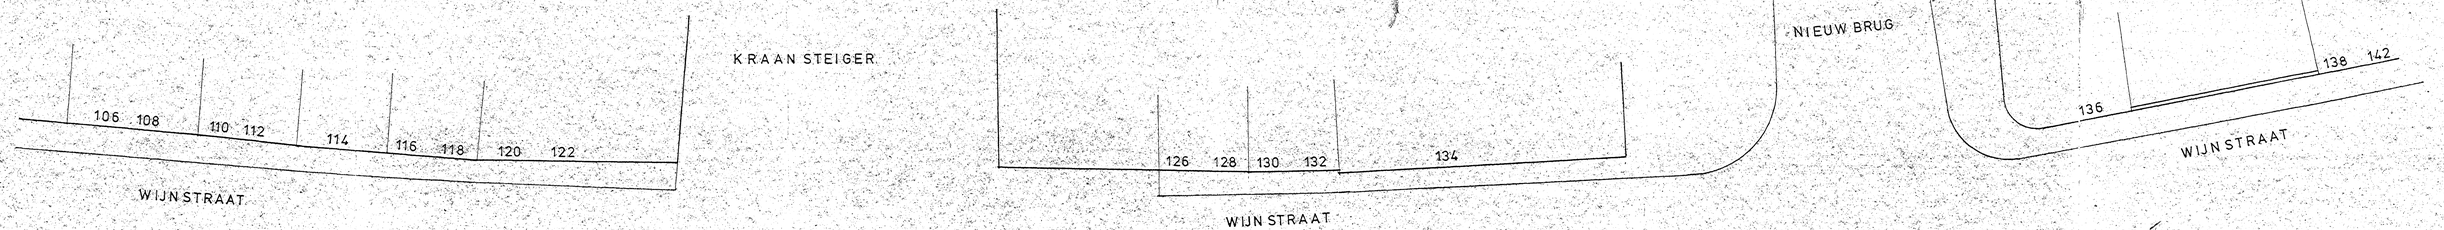

gemeente dordrecht openbare werken en stadsontwikkeling afd. monumentenzorg	get.	24 02 75
	ger.	
onderwerp: straatwanden	bijbehorende tek.	gem.
		schaal: 1 100
omschrijving: WIJNSTRAAT 106 t/m 136	tekeningnummer:	formaat: 80 x 126
		R 382 7