



Wantij

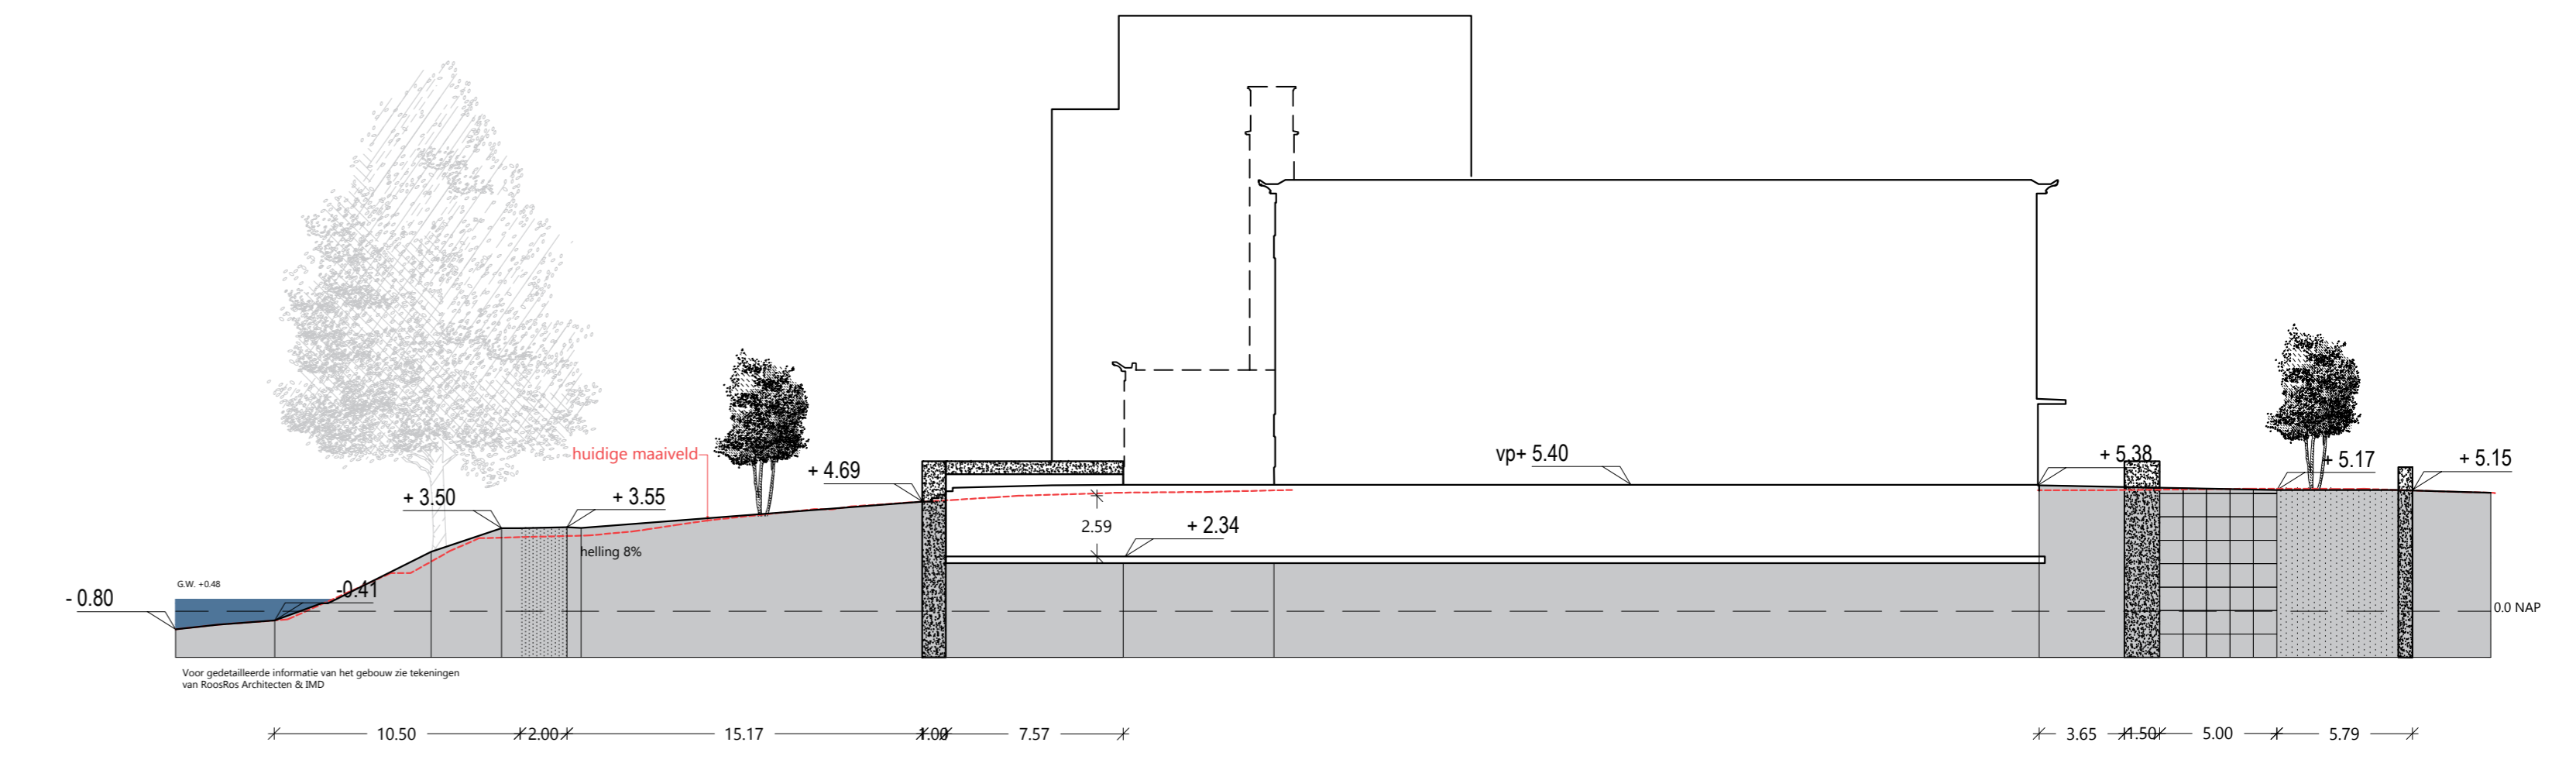


DOORSNEDE A
nieuw situatie

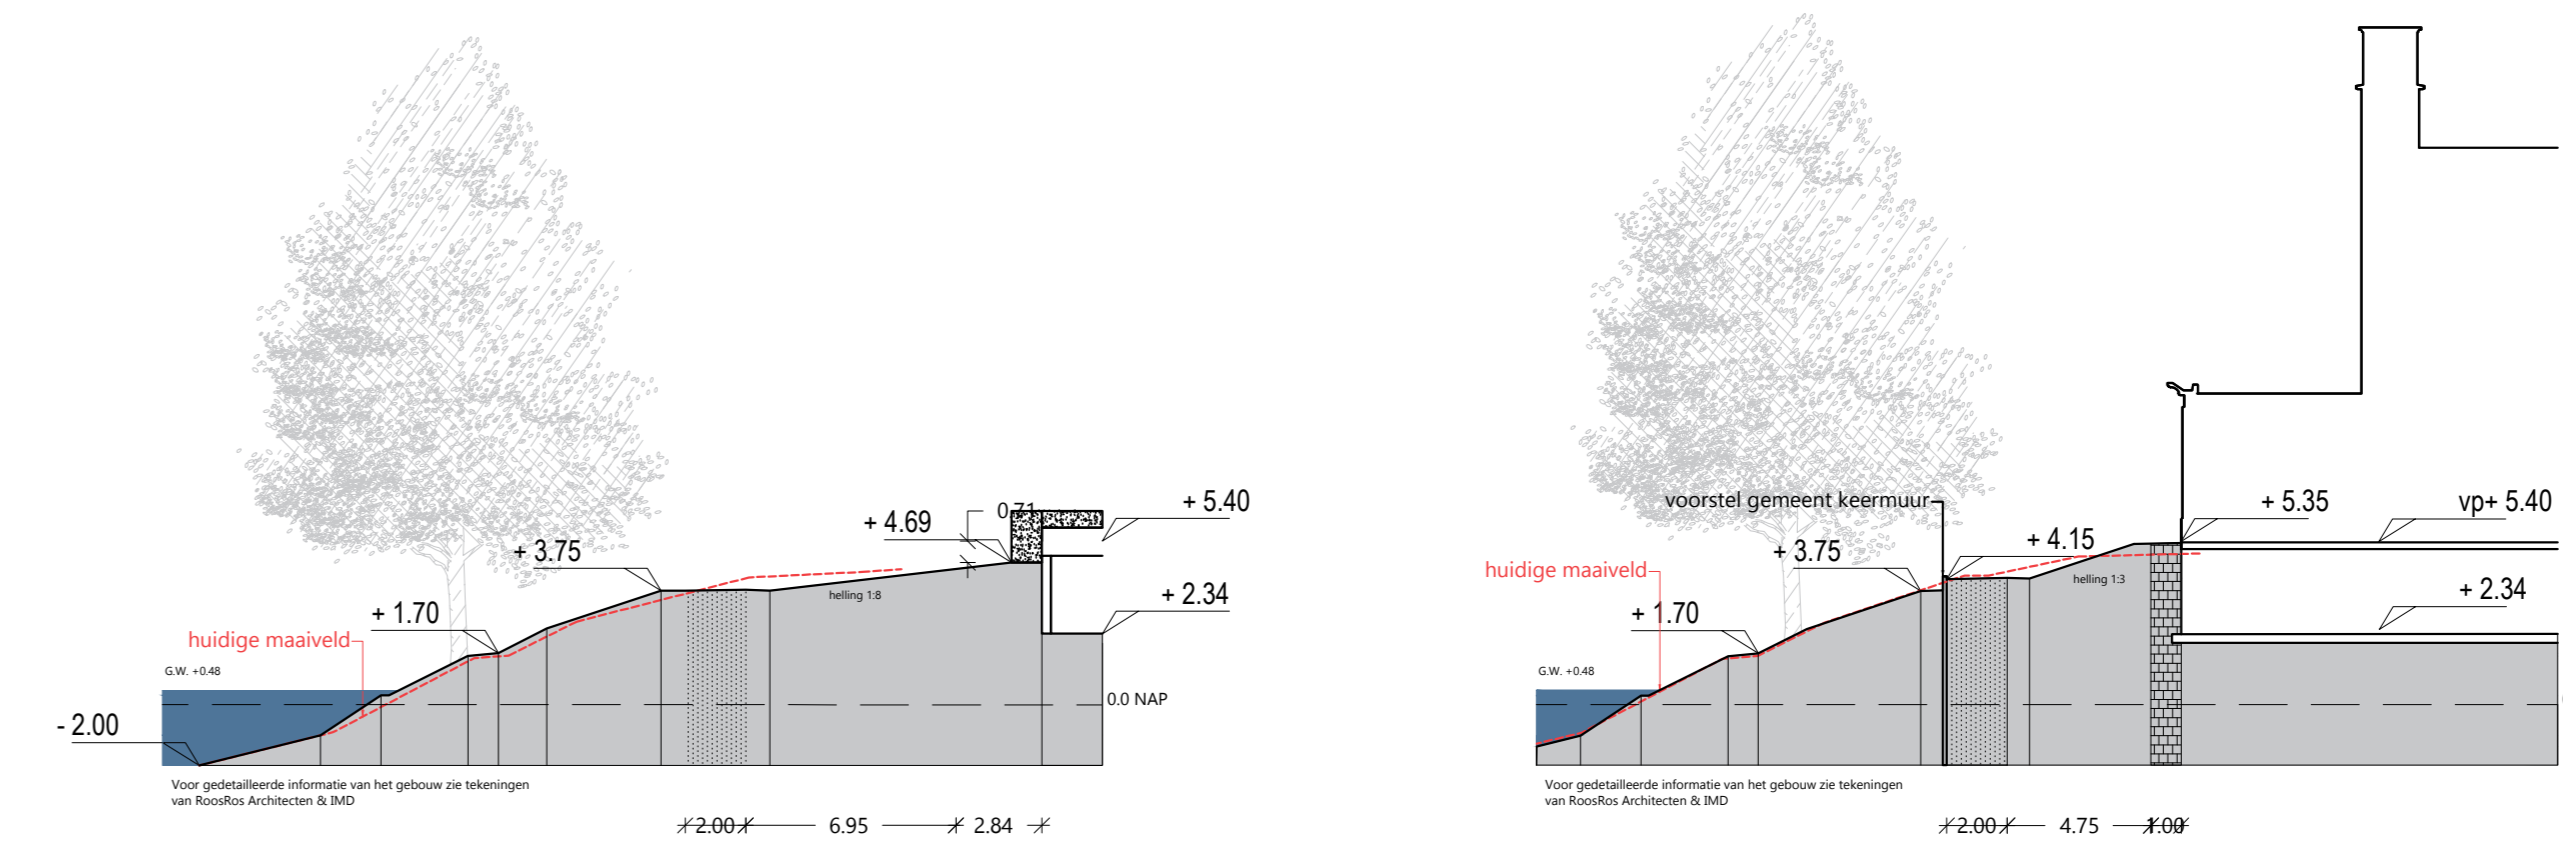


DOORSNEDE B
nieuw situatie

DOORSNEDE C
nieuw situatie

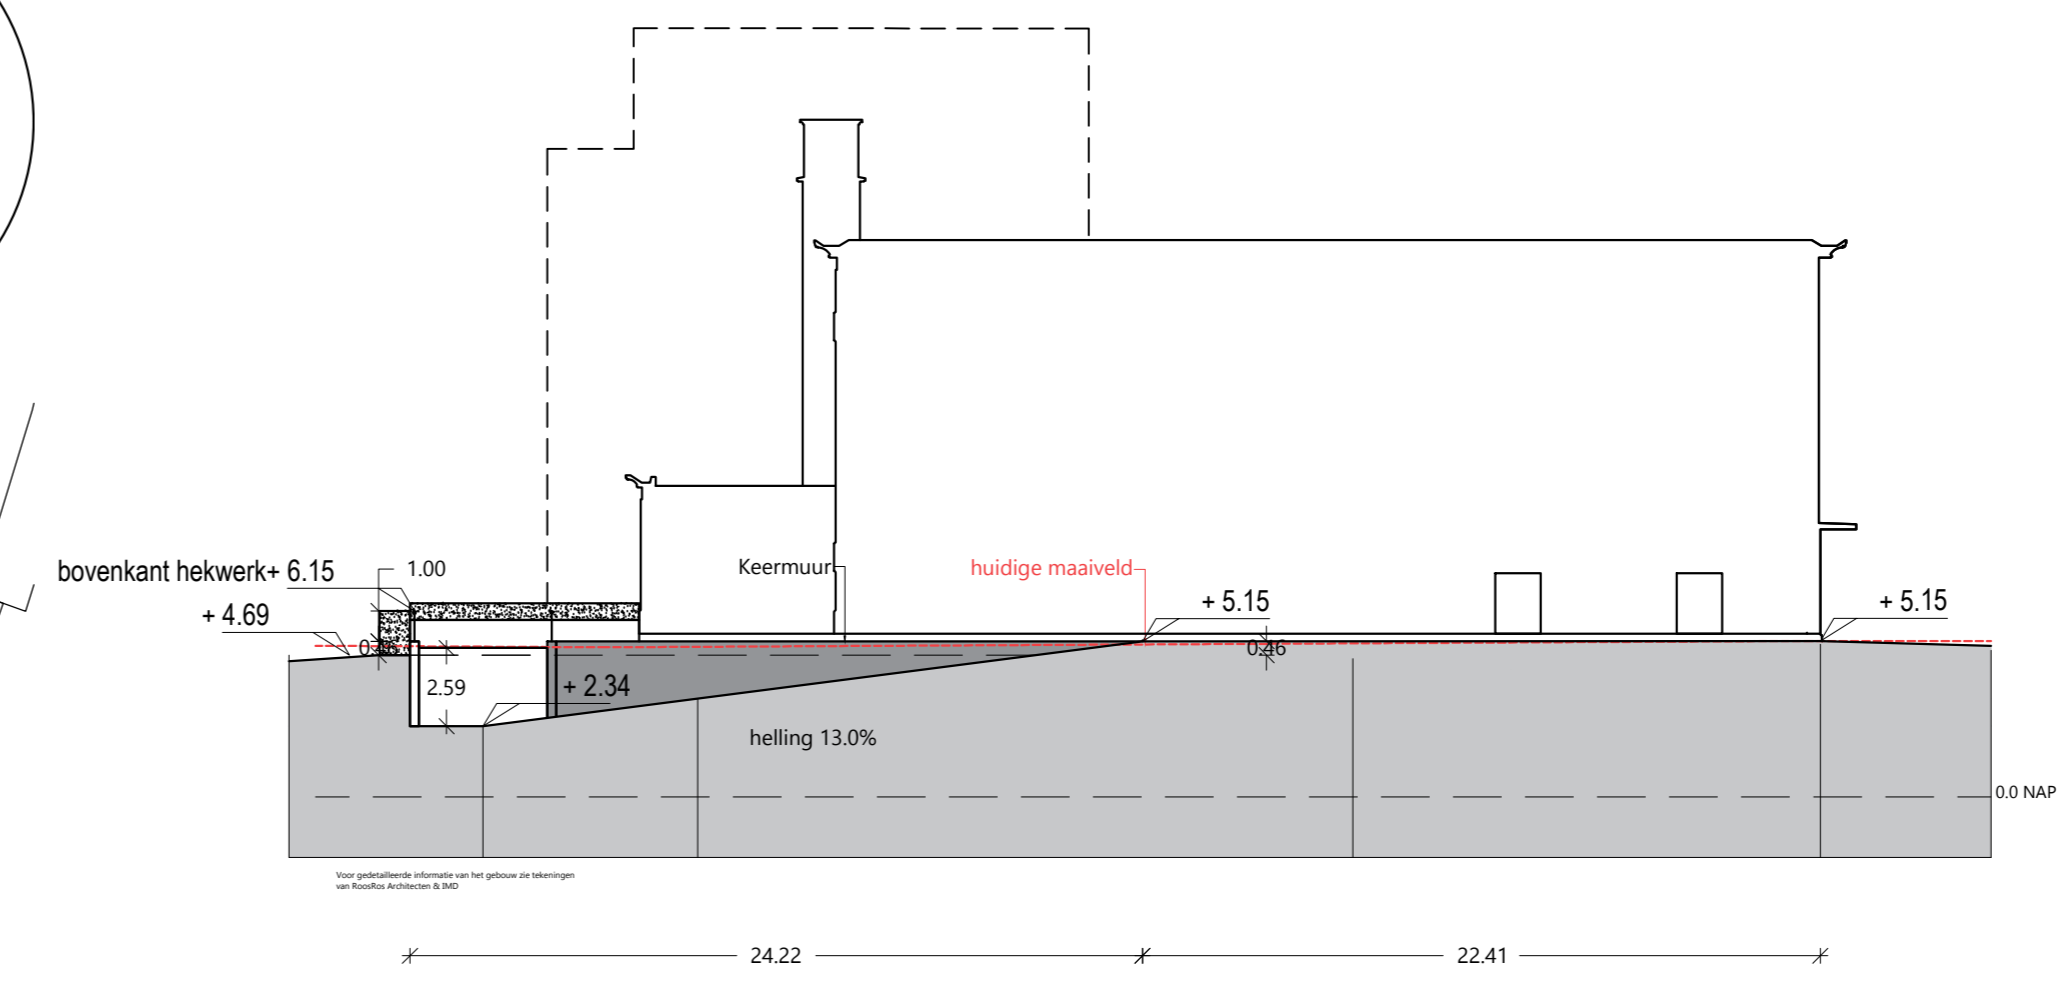

DOORSNEDE D
Hellingbaan garage

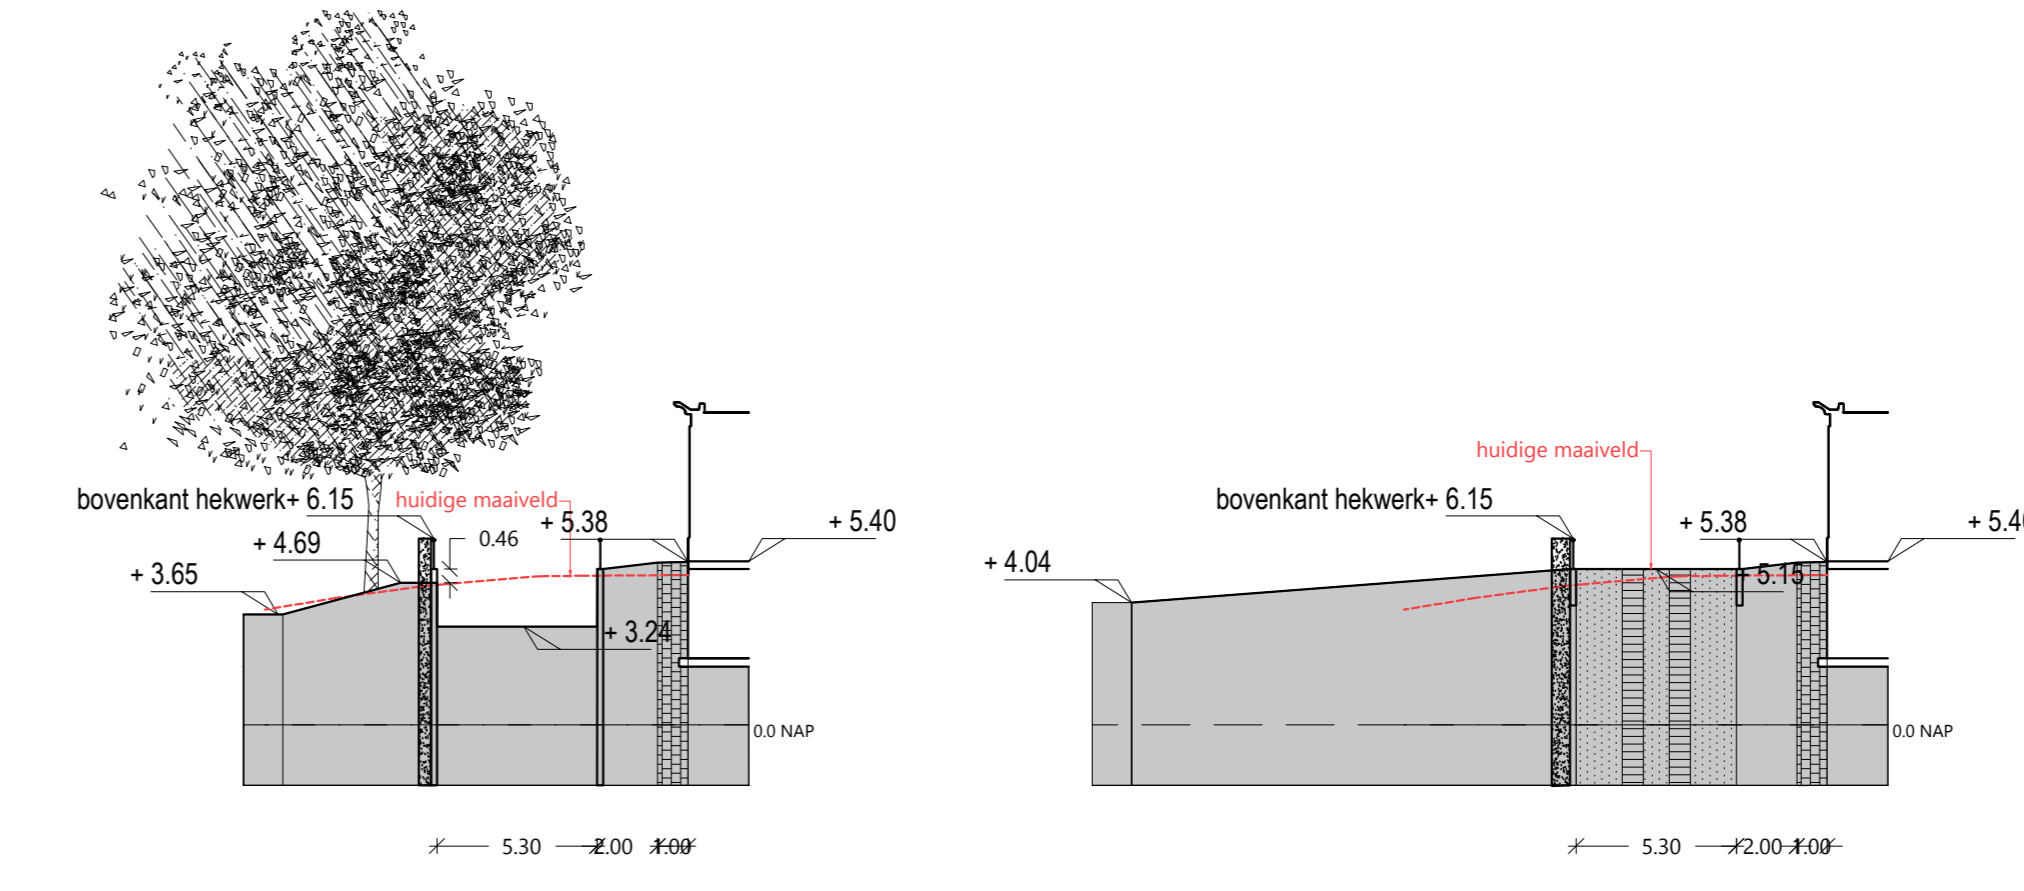

DOORSNEDE E
nieuw situatie

DOORSNEDE F
nieuw situatie

VERKLARING

- bestaande boom
- te planten boom, 1e grootte
- te planten boom, 2e grootte, meerstammig
- te planten boom, 3e grootte
- Heester
- vaste planten & siergras
- gazon
- haag
- grasbetonleg rib
- bestrating nib (kleine stenen ivm verwerking langs randen)
- rijloper, nib
- betonplaat
- bestrating gemeente
- trap keerelement
- hekwerk
- koermuur
- slagboom, met stoplicht voor de garage
- bollards armatuur, 0,5meter
- suggestie gemeente
- taludlijn
- peil
- brandkraan
- brandweer opstelplaats
- maatvoering
- eigendom

Beplanting:
 - totaal aantal bomen binnen ontwerp 23 st
 - compensatie gemeente 15st
 - compensatie voelpad 8st (verplanten)
 (memo 14 jul 2023 beplanting sectie H (de bomen rond 50kv gebouw))

Tekeningen:
 - gemeente bestek openbare ruimte Leyten
 - openbare ruimte Leyten
 - gemeente te handhaven bomen
 - topografie gemeente

B& 50Kv Dordrecht

project 50kv Dordrecht
 opdrachtnummer 8519-035
 opdrachtgever Roodbos architecten
 datum 03.02.2023
 bestandsnaam 230120 50kv dordrecht.dwg

schaal 1:200
 projectnummer 8519-035
 papierformaat A0
 tekeningnummer 1/1
 tekenaar UV

Middelburg
 Oude Visserijweg 1
 4332 AA Middelburg
 0118-502288
 middelburg@hol.nl
 boschlabbers.nl

Den Haag
 De Swerfhoek 30
 2517 GD Den Haag
 070-3001618
 denhaag@b&nl

Maarn
 Landgoed Plettenberg - Het Koetshuis
 Amersfoortseweg 38
 3951 LC Maarn
 0118-502288

