


Nieuwe situatie  
SCHAAL 1:200

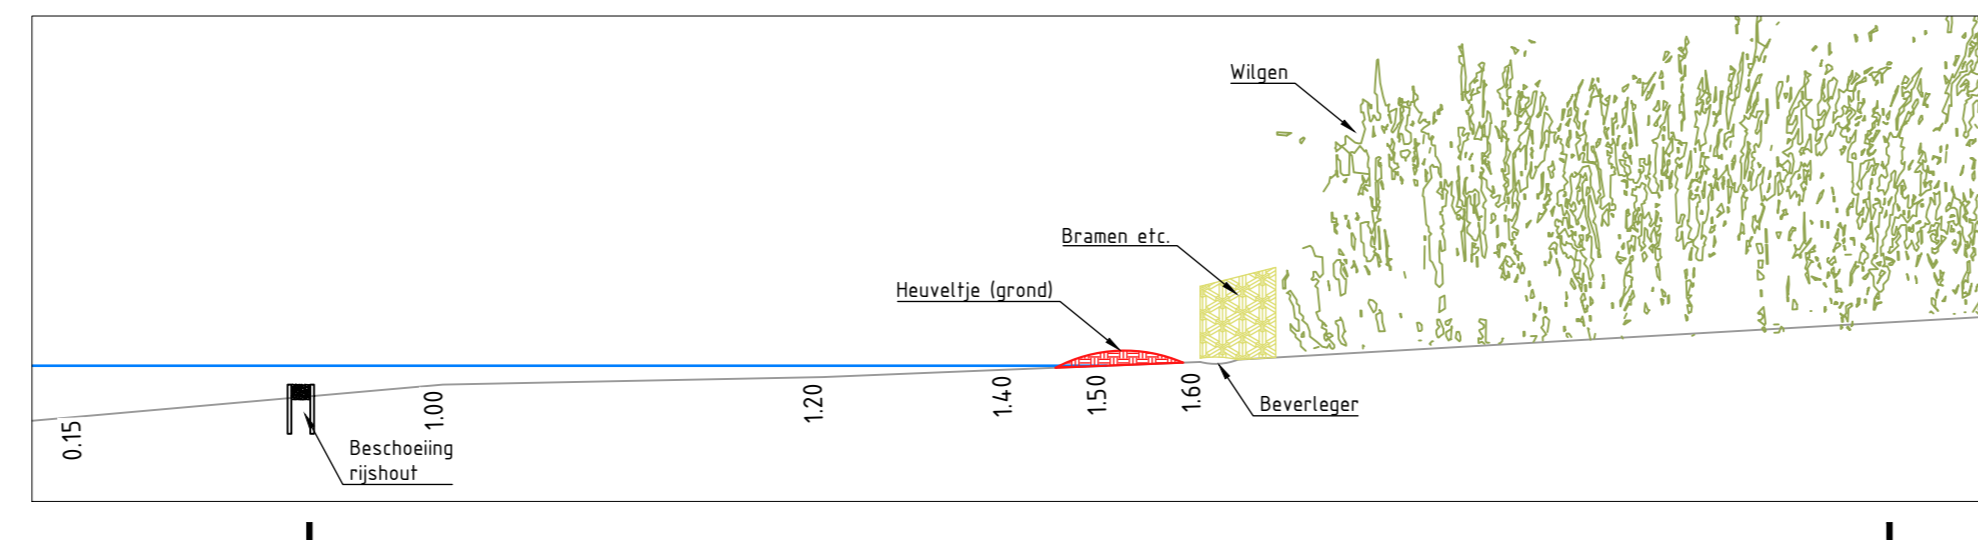

Legenda		Status	Planting		Status
	Leuning	Nieuw		Ulm	Nieuw
	Damwand	Bestaand		Ulm minor 'Cloud Corky', kroon eirond, half open, h=15-20m, b=15-18m	Nieuw
	Waterzone tot 0,13m NAP	Nieuw		Ulm hollandica 'Groeneveld'	Nieuw
	Over droog, intergetijdenzone water 0,13 tot 0,63m NAP	Nieuw		Ulm glabra 'Lutescens'	Nieuw
	Over, intergetijdenzone land 0,63 tot 1,02m NAP	Nieuw		Alnus glutinosa, kroon: breed piramideaal, half open, h=10-20m, b=6-12m	Nieuw
	Gras (gemaaid), intensief onderhoud	Nieuw		Craegulus monogyna, kroon: rond, gesloten, h=6-10m, b=2-5m	Nieuw
	Ruigras, extensief onderhoud	Nieuw		Prunus padus (gewone vogelkers), kroon: breed eirond, halfopen, h=8-15m, b=4-8m	Nieuw
	Grondwal	Nieuw		Prunus padus (zwarte populier), kroon: breed piramideaal, halfopen, h=25-30m, b=10-15m	Nieuw
	Stinzenplanten	Nieuw		Ribes rubrum (rode bes)	Nieuw
	Accent verharding kabelgoot	Nieuw		Sambucus nigra (gewone vlier)	Nieuw
	Rooster	Nieuw		Salix aurita (geoorde wig)	Nieuw
	Stortsteen	Nieuw		Salix repens (kruipwilg)	Nieuw
	Halfverharding	Nieuw		Salix cinerea subsp. oleifolia (rossige wig)	Nieuw
	Vloervormige betonconstructie	Bestaand		Zitbank (meerpalen)	Nieuw
	Flexibel contour pad in rug gras	Nieuw		Zitbank (meerpalen)	Nieuw
	Betonconstructie bestaand	Bestaand		Zitbank (meerpalen)	Nieuw
	Constructie nieuw (gedeelte verhardingen pad)	Nieuw		Zitbank (meerpalen)	Nieuw
	Prestab betongplaat 2x3m met stalen rand (hergebruikt)	Nieuw		Zitbank (meerpalen)	Nieuw
	Betonconstructie	Amoveren			
	Geopregeerde hoogte	Nieuw			
	Zitrand/keersaar	Nieuw			

**VERSIE**

№	omschrijving	datum	vr
1	1 <sup>ste</sup> versie	25-9-2023	BBB
2	2 <sup>de</sup> versie	17-10-2023	BBB
3	3 <sup>de</sup> versie		

**Ingenieursbureau Drechtsteden**  
Postbus 615, 3300 AP Capelle, Tel: 078-770 2810, Email: ingenieursbureau@drachtsteden.nl, Website: www.ingenieursbureau-drechtsteden.nl

project omschrijving: **Stadserven Wervenpark Gemeente Dordrecht, Projectmanagement**

opdrachtgever: **Gemeente Dordrecht, Projectmanagement**

inleiding omschrijving: **Overzichtstekening Nieuwe situatie DO**

naam: **DO**

besteknummer: **8030E**

besteknummer: **8030-E-DO17**

datum: **17.10.2023**

schaal: **1:200**

status: **A**