

VLEK A


- VERENLIDING BOMEI**
- A Ulmus 'Flamenco'
 - B Ulmus 'San Zanobi'
 - C Ulmus 'Pinnis'
 - G Parrotia persica 'Vanessa'
 - H Sorbus aucuparia 'Asplenifolia'
 - I Cornus mas
 - J Tilia cordata 'Tarzan'
 - S Salix

| | | | |
|------|----------------------------|----|---------------|
| TB1 | Trofferband 130/150x250 mm | G | grif |
| TB2 | Trofferband 180/220x250 mm | HS | hardsteekleur |
| OB1 | Opsluitband 60x200 mm | RD | rood |
| OB2 | Opsluitband 100x200 mm | HP | heldepaars |
| GB | Gezinsband 100x200 mm | Z | zwart |
| RWS1 | RWS-band 100/220x250 mm | W | wit |
| BI | luchtband 500x160x1000 mm | MB | merwebasalt |
| | | KF | Keifmaat |
| | | DF | Dikmaat |
| | | WF | Waaformaat |

OPMERKINGEN

OPMERKING: De ligging van bomen en heestegen op deze tekening is indicatief. Het kan kunnen zijn dat de bomen verplaatst worden.

SITUATIE

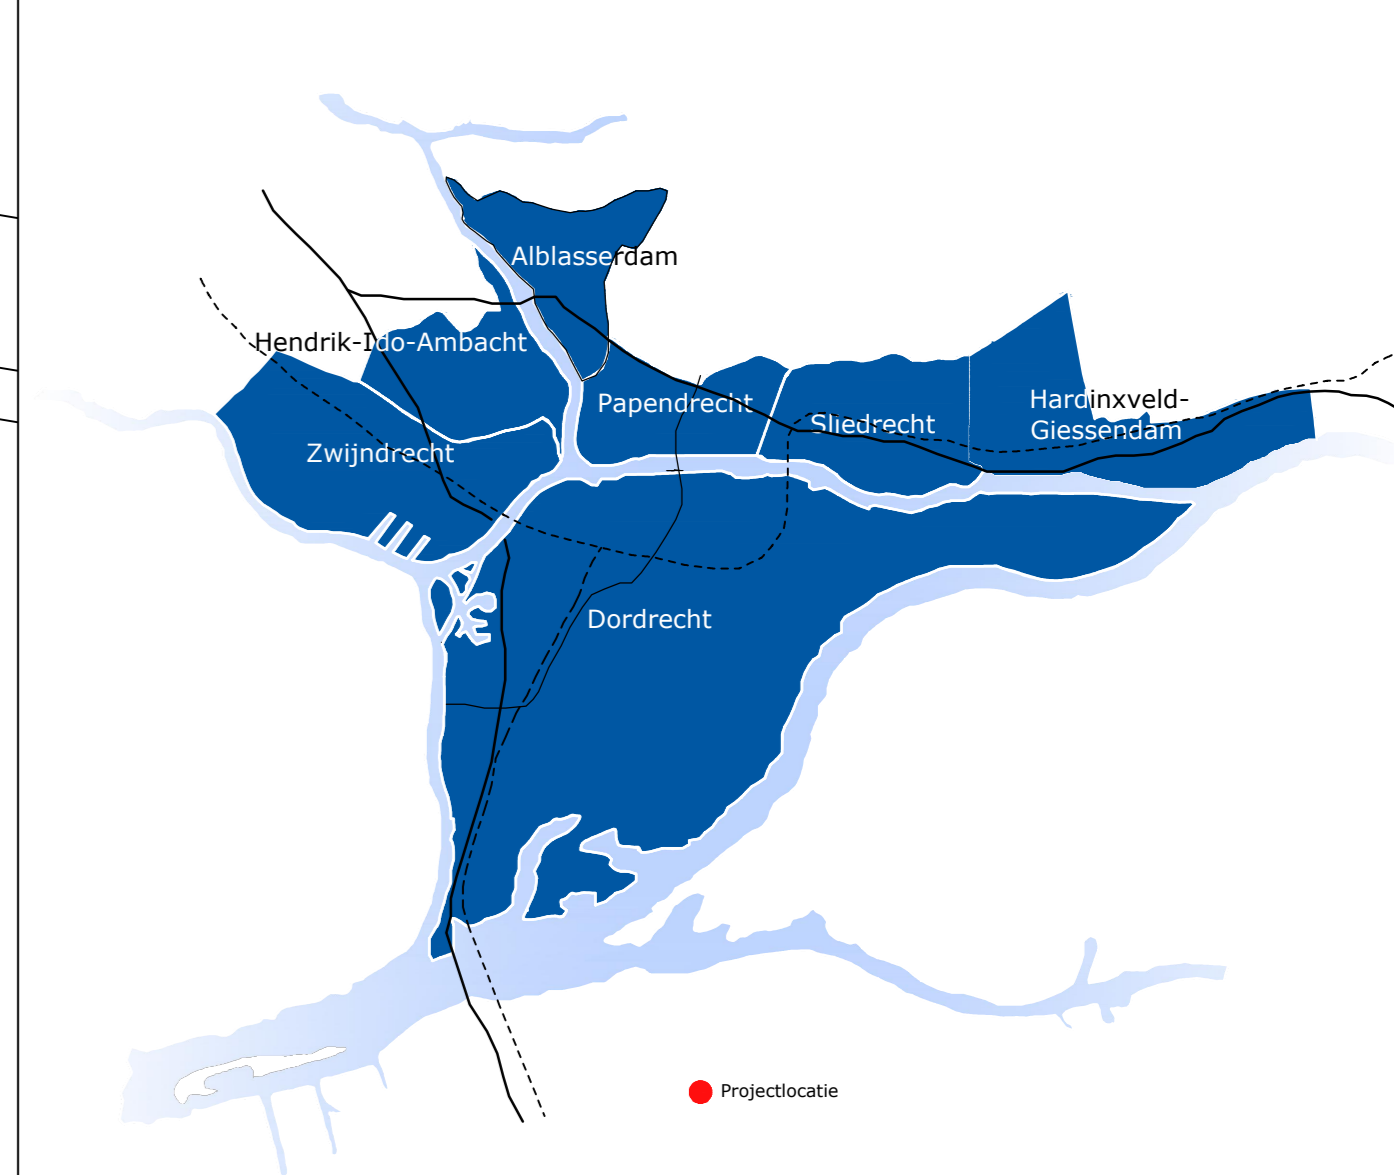

VERSIE

| L | omschrijving | datum |
|---|--------------|-------|
| 1 | | |

Ingenieursbureau Drechtsteden
 Postbus 6, 3300 AA Dordrecht. Tel: 070-770-2810. Email: ingenieursbureau@drechtsteden.nl. Website: www.ingenieursbureaudrechtsteden.nl

| | | | |
|----------------------|--|---------------------|--------------|
| project omschrijving | Stadsverwerven | projectleider | R. Nijssen |
| opdrachtgever | Gemeente Dordrecht, Projectmanagement | antwoordbeoordelaar | B. Blomkerke |
| relatie omschrijving | Deelgebied A Woonrijpmaken Deelgebied A | gecontroleerd | |
| titel | DO | | |
| tekeningnummer | 8030A | formaat | A0 |
| schalenummer | | schaal | 1:200 |
| tekeningnummer | 8030A-DO20 | tekeningnummer | 8030A-DO20 |
| | | datum | 15.03.2023 |
| | | WSPG | |